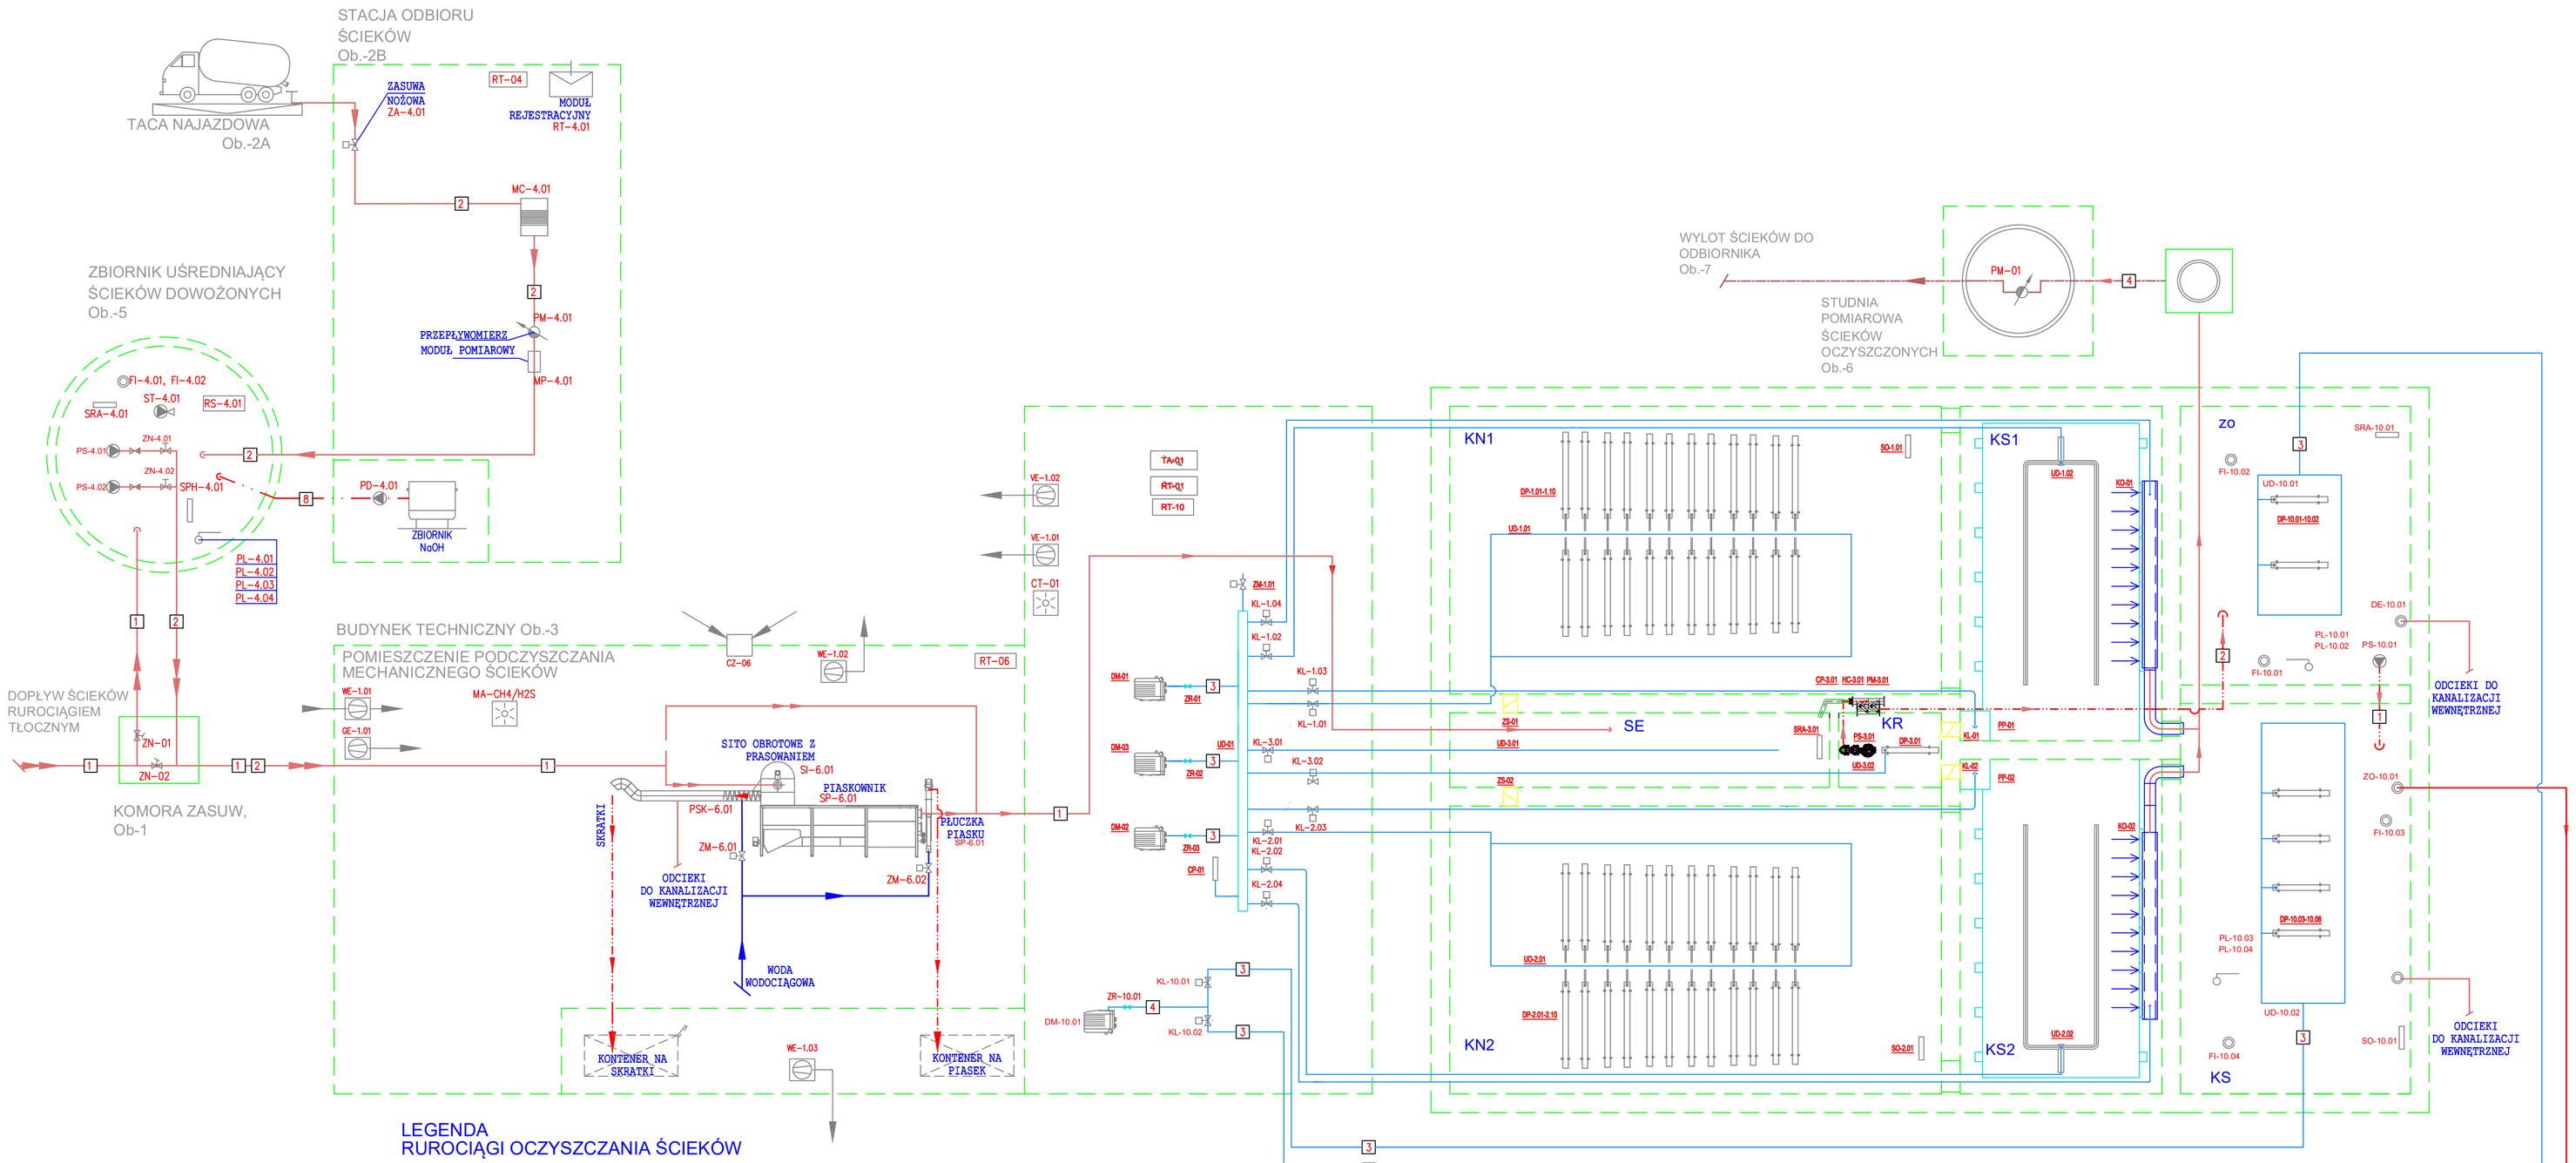

UWAGA: Rysunek opracowano według warunków technologicznych zawartych w opisie technologicznym

Zmiany	Opis	Data	Nazwisko	Podpis

Rys. Nr TE.01

Opracowanie: Budowa oczyszczalni ścieków wraz z budową kanalizacji sanitarnej w Gminie Grodziczno - I etap

Adres: GMINA GRODZICZNO GRODZICZNO 174 13-304 GRODZICZNO

Branża: TECHNOLOGIA Etap: I

Indeks 00 | Data 11.2023 | Faza PFU | Skala

	Imię i Nazwisko	Nr uprawnień, specjalność	Podpis
Opracował:	Maciej Klimacki	WKP/BD/1360/03	
Opracował:	Tomasz Oniszk		
Sprawdził:	Ludovít Černovský	ACE SR UE nr 104	

Rysunek: SCHEMAT TECHNOLOGICZNY OCZYSZCZALNI ŚCIEKÓW

MK-H-B2B Management Konsulting Handel
Budownictwo Business MACIEJ KLIMACKI
ul. Leśna 10, 62-200 Gniezno