

Wydział Ruchu Drogowego
Komendy Stołecznej Policji
2012 06. 11 projekt - szkielet
zapewnienia ruchu organizacji ruchu
opiniuję pozytywnie - negatywnie


Zupoważnienia
Komendy Stołecznej Policji
Wydziału Ruchu Drogowego
Komendy Stołecznej Policji
m.l. inż. Piotr JAKUBCZAK


ZATWIERDZAM
Zatwierdzam do realizacji stałą organizację ruchu
w całości w oparciu o projekt / po wprowadzeniu zmian
Niniejszą organizację ruchu należy wprowadzić do dnia 20.08.2012 r.
Termin wdrożenia organizacji ruchu należy zgłosić do
Biura Projektów i Inżynierii
00-718 Warszawa, ul. Kruczkowskiego 3, fax: 22/5979902

ul. Witaminowa
asf.

GRANICA ROBÓT

MARSZAŁEK
WOJEWÓDZTWA MAZOWIECKIEGO
ZATWIERDZENIE Nr NI-D-1302 2.1.356.2012
Zatwierdzam do realizacji stałą organizację ruchu
w całości w oparciu o projekt / po wprowadzeniu zmian
Niniejszą organizację ruchu należy wprowadzić do dnia 20.08.2012 r.
Termin wdrożenia organizacji ruchu należy zgłosić do
Biura Projektów i Inżynierii
00-718 Warszawa, ul. Kruczkowskiego 3, fax: 22/5979902
27 SIE 2012

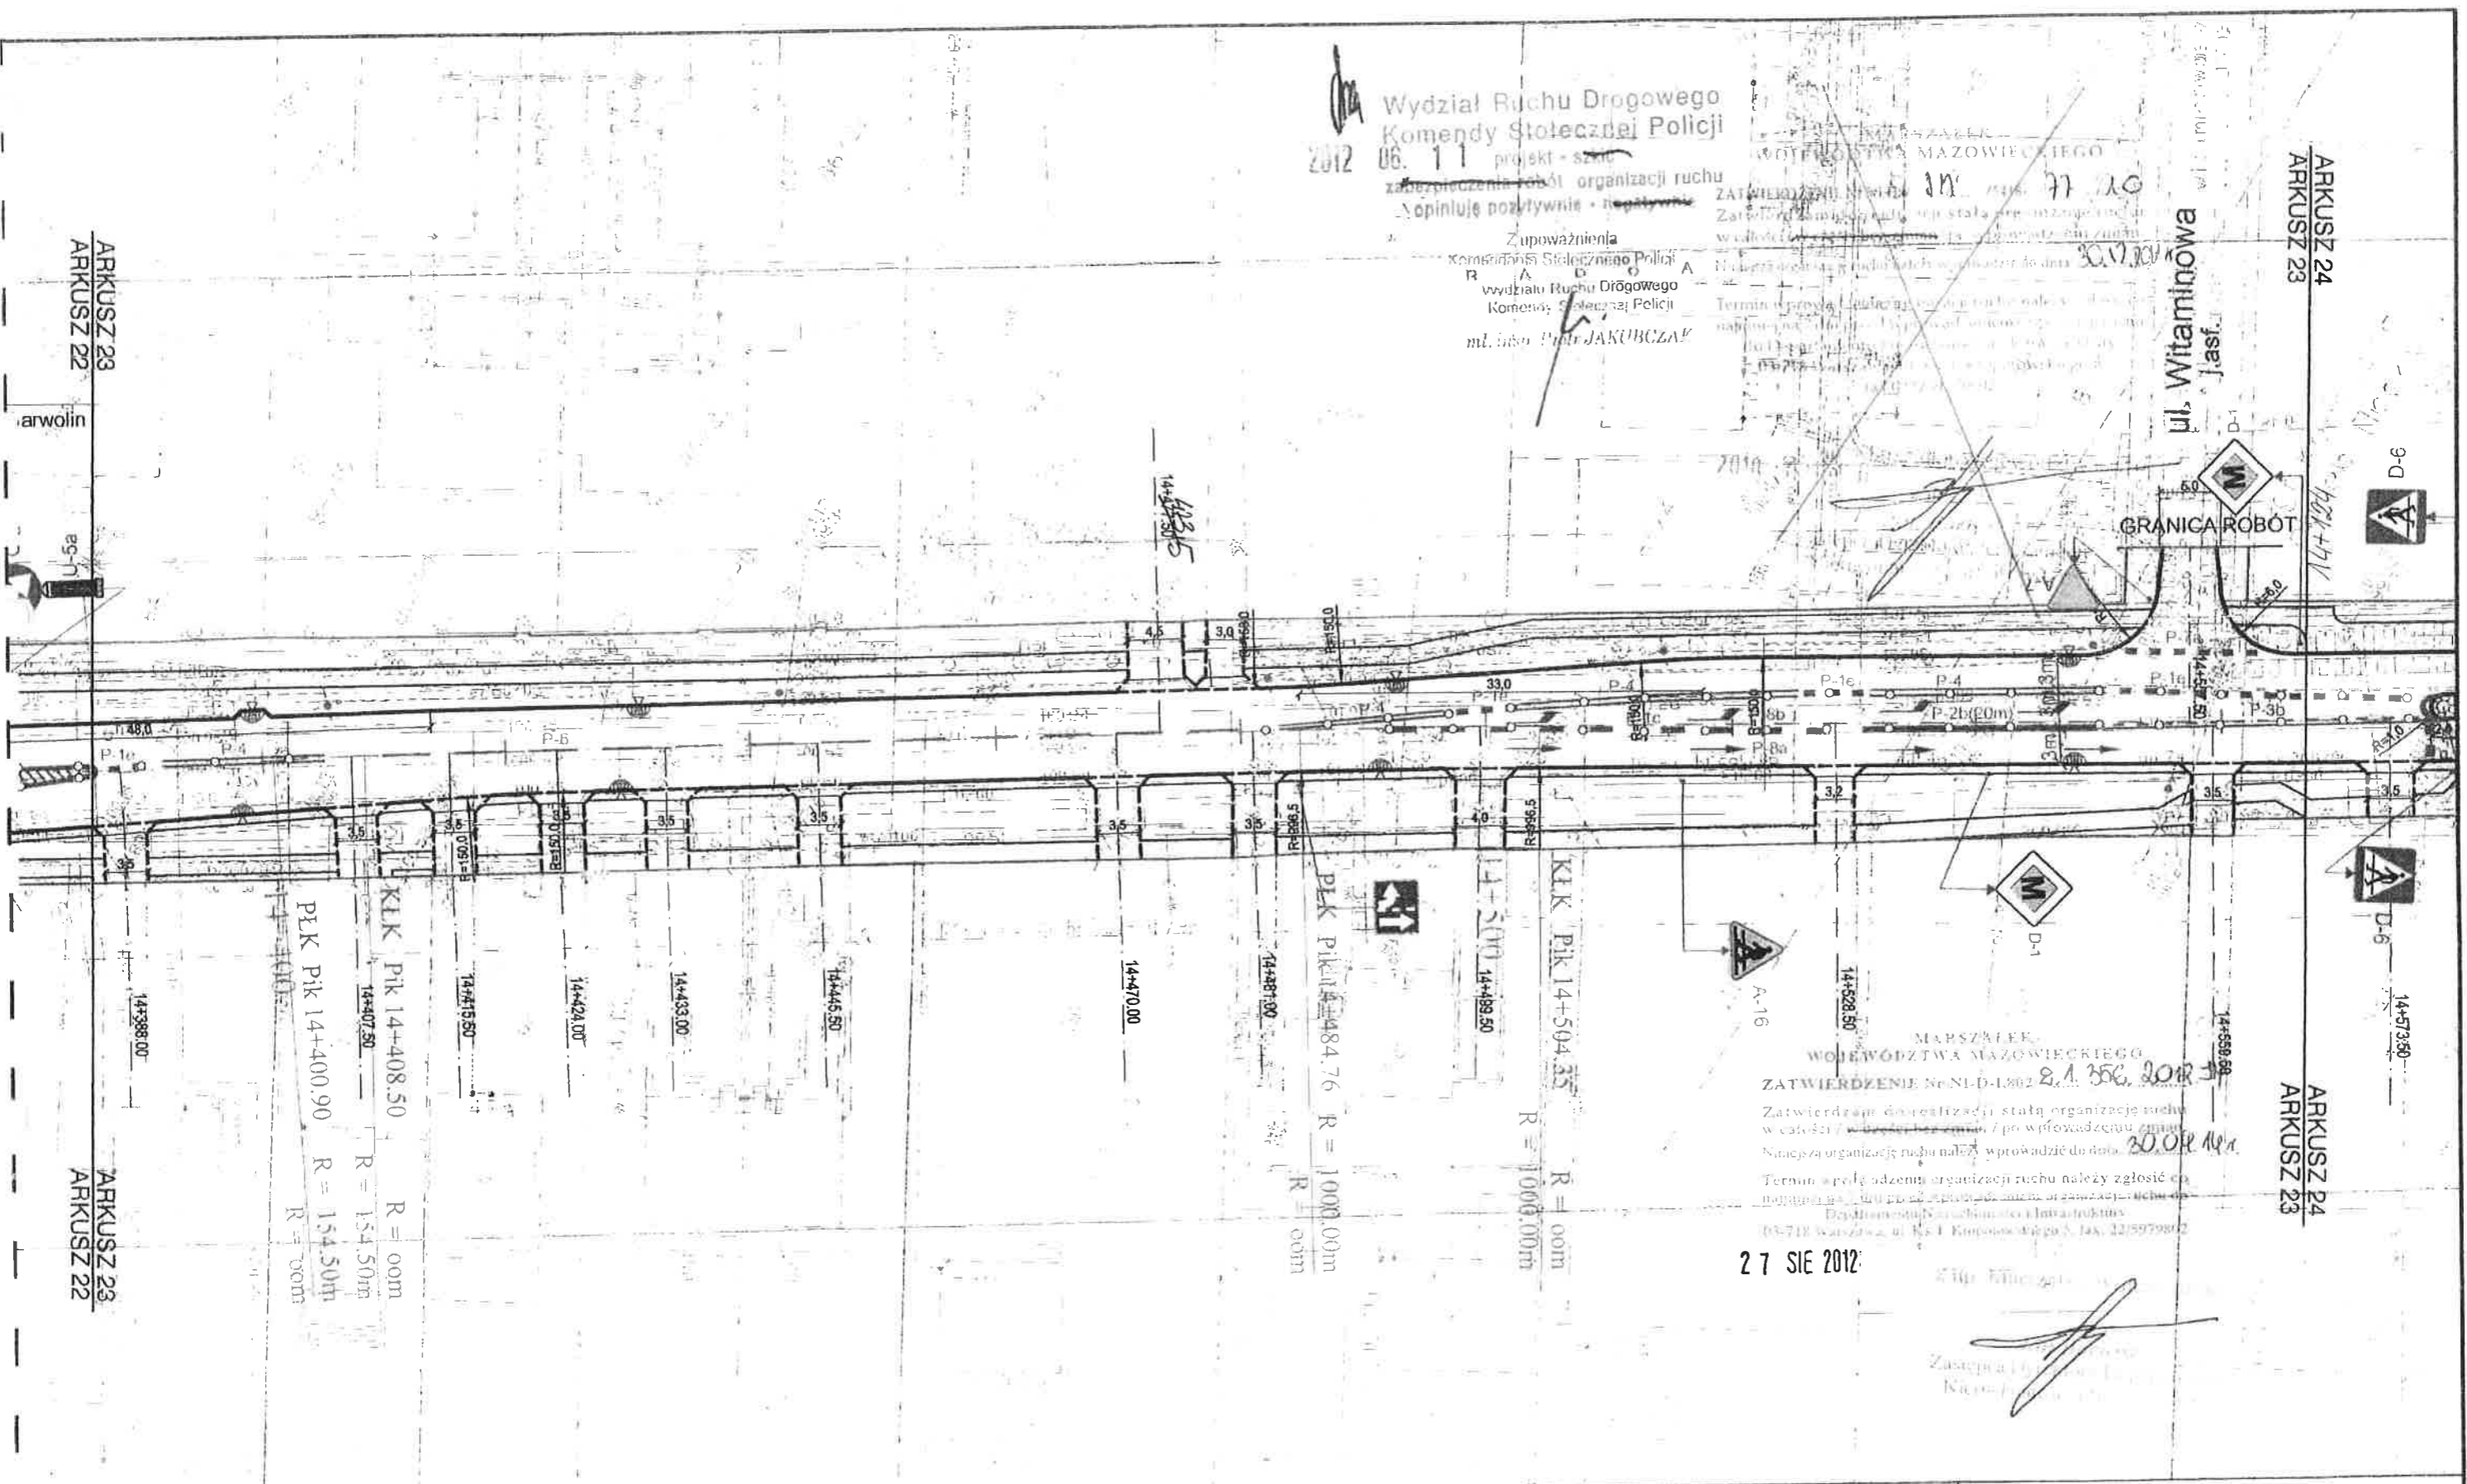

Inwestor Mazowiecki Zarząd Dróg Wojewódzkich w Warszawie ul. Kruczkowskiego 3, 00-380 Warszawa		 BIURO PROJEKTÓW Rok założenia 1951 02-142 Warszawa, ul. Solińska 19 B	
Nazwa opracowania: AKTUALIZACJA DOKUMENTACJI PROJEKTOWEJ DLA ROZBUDOWY DROGI WOJEWÓDZKIEJ NR 724 RELACJI WARSZAWA - GÓRA KALWARIA NA ODCINKU OD KM 10+606 DO KM 27+057			
Nazwa opracowania: Projekt stałej organizacji ruchu i sygnalizacji świetlnej		Projektant inż. Marta SIKORA	Sprawdzający: mgr inż. Piotr ZAPAŚNIK
Nr opracowania 29260	Nr arkusza 23	Skala 1:500	GP obiektu: inż. Zbigniew DRYZNER

Nr opracowania	29260	Nr arkusza	24	Skala	1:500	GP obiektu: inż Zbigniew DRYZNER
----------------	-------	------------	----	-------	-------	-------------------------------------

Wydział Ruchu Drogowego
Komendy Stołecznej Policji
Załącznik nr 11 projekt - s.kic
zabezpieczenia robót organizacji ruchu
opiniuje pozytywnie - negatywnie

Z upoważnienia
Komendanta Stołecznej Policji
Wydziału Ruchu Drogowego
Komendy Stołecznej Policji
mł. insp. Piotr JAKUBCZAK

MARSZAŁEK
WOJEWÓDZTWA MAZOWIECKIEGO
ZATWIERDZENIE Nr 1011/10
Zatwierdzam do realizacji stałą organizację ruchu
w całości / w części bez zmian / po wprowadzeniu zmian
Niniejszą organizację ruchu należy wprowadzić do dnia 30.12.2011.

Termin wprowadzenia organizacji ruchu należy zgłosić do
najbliższego Zastępcy Komendanta Stołecznej Policji
do Departamentu Ruchu Drogowego, ul. Kruczkowskiego 3, 00-380 Warszawa
43-718 Warszawa, tel. 22-61-11-11, fax 22-61-11-12

ARKUSZ 25
ARKUSZ 24

ARKUSZ 25
ARKUSZ 26

ul. Wilanowska

GRANICA ROBÓT

GRANICA ROBÓT

ul. Królowej Bony

ul. Królowej Jadwigi

ARKUSZ 25
ARKUSZ 24

ARKUSZ 25
ARKUSZ 26

MARSZAŁEK
WOJEWÓDZTWA MAZOWIECKIEGO
ZATWIERDZENIE Nr 1011/10
Zatwierdzam do realizacji stałą organizację ruchu
w całości / w części bez zmian / po wprowadzeniu zmian
Niniejszą organizację ruchu należy wprowadzić do dnia 30.12.2011.

27 SIE 2012

Inwestor Mazowiecki Zarząd Dróg Wojewódzkich w Warszawie ul. Kruczkowskiego 3, 00-380 Warszawa		 METROPROJEKT BIURO PROJEKTÓW Rok założenia 1951 02-142 Warszawa, ul. Solińska 19 B	
Nazwa opracowania: AKTUALIZACJA DOKUMENTACJI PROJEKTOWEJ DLA ROZBUDOWY DROGI WOJEWÓDZKIEJ NR 724 RELACJI WARSZAWA - GÓRA KALWARIA NA ODCINKU OD KM 10+606 DO KM 27+057			
Nazwa opracowania Projekt stałej organizacji ruchu i sygnalizacji świetlnej		Projektant inż. Marta SIKORA	Sprawdzający mgr inż. Piotr ZAPASNIK
Nr opracowania 29260	Nr arkusza 25	Skala 1:500	GP obiektu inż. Zbigniew DRYZNER

ZATWIERDZENIE Nr NI-D-I.8022.1.16.6.2023. JU

Zatwierdzam do realizacji stałą organizację ruchu
w całości/w części bez zmian /po wprowadzeniu zmian, 31.1
Niniejszą organizację ruchu należy wprowadzić do dnia

Do wprowadzenia niniejszej organizacji ruchu należy zastosować znaki:

Pionowe: - wielkość S
- typ folii 1
Pozioame: cienkowarstwowe / grubowarstwowe
folie taśmy

Z up. Marszałka Województwa

Kierownik
Wydziału Inżynierii Ruchu

Renata Stankiewicz-Myrcha

05 KWI 2023

15+000

znak do likwidacji

Mazowiecki Zarząd Dróg Wojewódzkich
Rejon Drogowy Otwock-Piaseczno

Opracowała:
Violetta Krawczyk

Nazwa
opracowania:

PROJEKT STAŁEJ ORGANIZACJI RUCHU

Skala:	1:500
--------	-------

Nazwa
rysunku:

PLAN
SYTHIACY INV

Numer
drogi:

DW 724

Numer
arkusza:

26

Wprowadzono dn 2. 08. 23r.

Zatwierdzam do realizacji stałą organizację ruchu
w całości, bez zmian, do wprowadzenia dnia 31.12.2023
Niniejszą organizację ruchu należy wprowadzić do dnia 31.12.2023


Termin wprowadzenia organizacji ruchu należy zgłosić co najmniej na
7 dni przed wprowadzeniem organizacji ruchu do:
Departamentu Infrastruktury
Do wprowadzenia niniejszej organizacji
ruchu należy zastosować znaki:

Pionowe: - wielkość 5
- typ folii 1
Poziome: cienkowarstwowe / grubowarstwowe
złote tło

Województwo
04.04.23

Kierownik
Wydziału Inżynierii Ruchu
Remon Stankiewicz-Myrcha
01.04.2023

Zup. Marszałka Województwa
Marek Stankiewicz
Zastępca Dyrektora Departamentu
Infrastruktury ds. Transportu Drogowego
05 KWI 2023

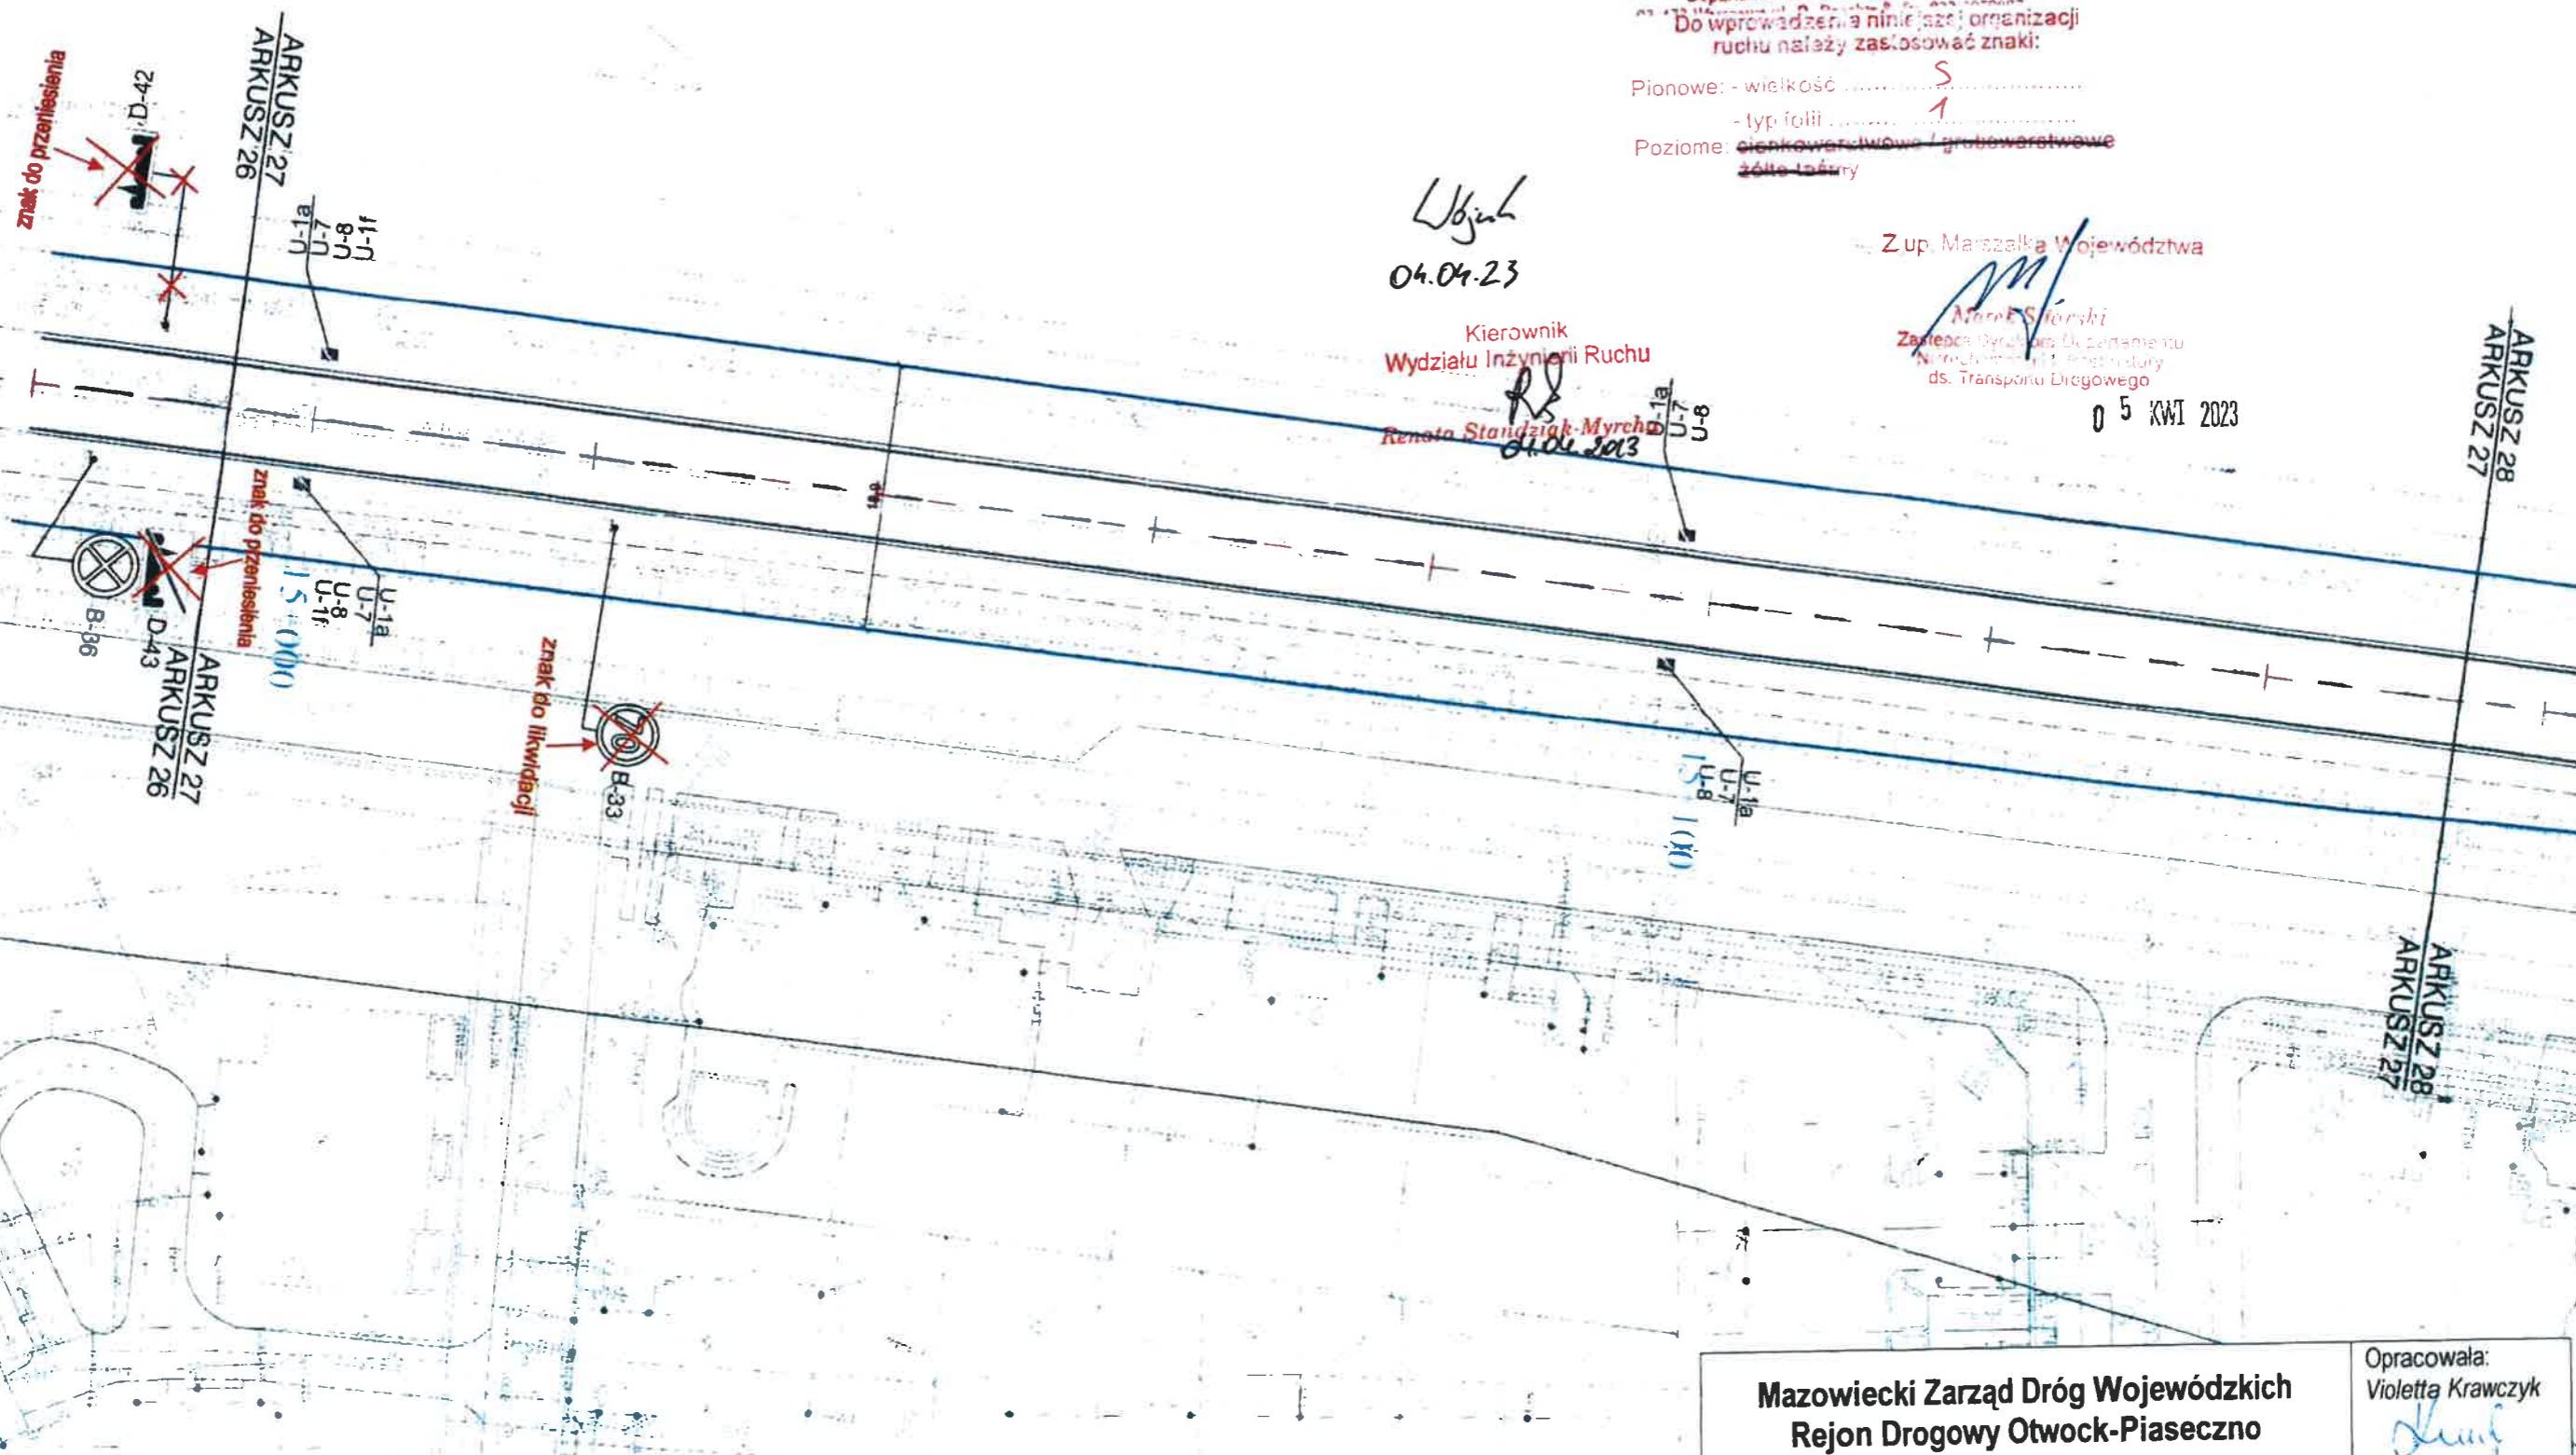

Mazowiecki Zarząd Dróg Wojewódzkich Rejon Drogowy Otwock-Piaseczno				Opracowała: Violetta Krawczyk	
Nazwa opracowania:	PROJEKT STAŁEJ ORGANIZACJI RUCHU			Skala:	1:500
Nazwa rysunku:	PLAN SYTUACYJNY	Numer drogi:	DW 724	Numer arkusza:	27

Wydział Ruchu Drogowego
Komendy Stołecznej Policji
2012 06. 1 projekt - szkic
zabezpieczenia robót - organizacji ruchu
opiniuję pozytywnie - negatywnie

Z upoważnienia
Komendanta Stołecznej Policji
R A D C A
Wydziału Ruchu Drogowego
Komendy Stołecznej Policji
mł. insp. Piotr JAKUBCZAK

MARSZAŁEK
WOJEWÓDZTWA MAZOWIECKIEGO

ZATWIERDZENIE Nr NID 15418-17-10
Zatwierdzam do realizacji stałą organizację ruchu
w zakresie/ w części bez zmian/ w wprowadzeniu zmian
Należy organizację ruchu należy wprowadzić do dnia 30.12.2011 r.

Termin wprowadzenia organizacji ruchu należy zgłosić co
najmniej na 7 dni przed rozpoczęciem użytkowania ruchu
do Departamentu Inżynierii i Infrastruktury
03-718 Warszawa, ul. R. 1. Kłopotowskiego 5, fax 22-5979802

2010 07-16

ARKUSZ 29
ARKUSZ 28

U-1a
U-7
U-8

U-1a
U-7
U-8

MARSZAŁEK
WOJEWÓDZTWA MAZOWIECKIEGO

ZATWIERDZENIE Nr NID 15418-17-10

Zatwierdzam do realizacji stałą organizację ruchu
w zakresie/ w części bez zmian/ w wprowadzeniu zmian
Należy organizację ruchu należy wprowadzić do dnia

Termin wprowadzenia organizacji ruchu należy zgłosić co
najmniej na 7 dni przed rozpoczęciem użytkowania ruchu do
Departamentu Inżynierii i Infrastruktury
03-718 Warszawa, ul. R. 1. Kłopotowskiego 5, fax 22-5979802

27 SIE 2012

Inwestor: Mazowiecki Zarząd Dróg Wojewódzkich w Warszawie ul. Kruczkowskiego 3, 00-380 Warszawa		 METROPROJEKT BIURO PROJEKTÓW Rok założenia 1951 02-142 Warszawa, ul. Solińska 19 B <small>Spółka z o.o.</small>	
Nazwa opracowania: AKTUALIZACJA DOKUMENTACJI PROJEKTOWEJ DLA ROZBUDOWY DROGI WOJEWÓDZKIEJ NR 724 RELACJI WARSZAWA - GÓRA KALWARIA NA ODCINKU OD KM 10+606 DO KM 27+057			
Nazwa opracowania: Projekt stałej organizacji ruchu i sygnalizacji świetlnej		Projektant: inż. Marta SIKORA	Sprawdzający: mgr inż. Piotr ZAPAŚNIK
Nr opracowania: 29260	Nr arkusza: 28	Skala: 1:500	GP obiektu: Inż. Zbigniew DRYZNER


Do wprowadzenia na linię linii organizacji ruchu należy zastosować znaki:

Uojak
04.04.23

Z up. Marszałka Województwa

Marek Sitarzki
Zastępca Dyrektora Departamentu
Nieruchomości i Infrastruktury
ds. Transportu Drogowego

05 KWT 2023

Mazowiecki Zarząd Dróg Wojewódzkich Rejon Drogowy Otwock-Piaseczno				Opracowała: Violetta Krawczyk 	
Nazwa opracowania:		PROJEKT STAŁEJ ORGANIZACJI RUCHU		Skala:	1:500
Nazwa rysunku:		PLAN SYTUACYJNY	Numer drogi:	DW 724	Numer arkusza:
					29

Wydział Ruchu Drogowego
Komendy Stołecznej Policji

2012 06. 11

projekt - szkic
zabezpieczenia ruchu organizacji ruchu
opiniuję pozytywnie - negatywnie

Z upoważnienia
Komendanta Stołecznej Policji
Wydział Ruchu Drogowego
Komendy Stołecznej Policji
mł. insp. Piotr JAKUBCZAK

MARSZAŁEK
WOJEWÓDZTWA MAZOWIECKIEGO

ZATWIERDZENIE Nr 1011/JM 1518-12-10
Zatwierdzam do realizacji stałą organizację ruchu
w całości/ w części bez zmian/ z wprowadzeniem zmian
Niniejszą organizację ruchu należy wprowadzić do dnia 30.12.2011r.

Termin wprowadzenia organizacji ruchu należy zgłosić co
najmniej na 7 dni przed wprowadzeniem organizacji ruchu
do Departamentu Sterowania Infrastrukturą
03-718 Warszawa, ul. Kałwaryjska 5, 03-718 Warszawa, ul. Kałwaryjska 5, 03-718 Warszawa

2010 02 16

MARSZAŁEK
WOJEWÓDZTWA MAZOWIECKIEGO
ZATWIERDZENIE Nr 1011/JM 1518-12-10

Zatwierdzam do realizacji stałą organizację ruchu
w całości/ w części bez zmian/ z wprowadzeniem zmian
Niniejszą organizację ruchu należy wprowadzić do dnia 30.06.2011r.

Termin wprowadzenia organizacji ruchu należy zgłosić co
najmniej na 7 dni przed wprowadzeniem organizacji ruchu
do Departamentu Sterowania Infrastrukturą
03-718 Warszawa, ul. Kałwaryjska 5, 03-718 Warszawa, ul. Kałwaryjska 5, 03-718 Warszawa

27 SIE 2012

Inwestor Mazowiecki Zarząd Dróg Wojewódzkich w Warszawie ul. Kruczkowskiego 3, 00-380 Warszawa		 METROPROJEKT Spółka z o.o. BIURO PROJEKTÓW Rok założenia 1951 02-142 Warszawa, ul. Solińska 10 B	
Nazwa opracowania: AKTUALIZACJA DOKUMENTACJI PROJEKTOWEJ DLA ROZBUDOWY DROGI WOJEWÓDZKIEJ NR 724 RELACJI WARSZAWA - GÓRA KALWARIA NA ODCINKU OD KM 10+606 DO KM 27+057			
Nazwa opracowania: Projekt stałej organizacji ruchu i sygnalizacji świetlnej		Projektant: inż. Marta SIKORA	Sprawdzający mgr inż. Piotr ZAPASNIK
Nr opracowania 29260	Nr arkusza: 30	Skala: 1:500	GP obiektu: Inż. Zbigniew DRYZNER

Zatwierdzam do realizacji stałą organizację ruchu
w całości ~~bez zmian~~ bez zmian...
Niniejszą organizację ruchu należy wprowadzić do dnia 31.12.2023

Termin wprowadzenia organizacji ruchu należy zgłosić co najmniej na
7 dni przed wprowadzeniem organizacji ruchu do:
U-4 / Departamentu Inżynierii Ruchu i Infrastruktury
Do wprowadzenia niniejszej organizacji
ruchu należy zastosować znaki:

Pionowe: - wielkość
- typ folii
Poziome: cienkowarstwowe / grubowarstwowe
żółte taśmy

04.04.23

Kierownik
Wydziału Inżynierii Ruchu
Renata Stankiewicz-Myrcha
04.04.2023

Z up. Marszałka Województwa

Marek SitarSKI
Zastępca Dyrektora Departamentu
Inżynierii Ruchu i Infrastruktury
ds. Transportu Drogowego

5 KWI 2023

ARKUSZ 31
ARKUSZ 30

ARKUSZ 31
ARKUSZ 30

znak do likwidacji



15+700



znak do likwidacji

Arkusz
Góra Kierunku 13
E-13

znak do likwidacji

znak przestawiony

Konstancja Jeziora E-17a



ARKUSZ 32

15+800

znak przestawiony

Konstancja Jeziora E-10a



ARKUSZ 32

Mazowiecki Zarząd Dróg Wojewódzkich
Rejon Drogowy Otwock-Piaseczno

Opracowała:
Violetta Krawczyk

Nazwa opracowania:	PROJEKT STAŁEJ ORGANIZACJI RUCHU			Skala:	1:500
Nazwa rysunku:	PLAN SYTUACYJNY	Numer drogi:	DW 724	Numer arkusza:	31

29

2012 06. 11

Wydział Ruchu Drogowego
Komendy Stołecznej Policji
projekt - szkic
zabezpieczenia robót organizacji ruchu
opiniuję pozytywnie - negatywnie

Z upoważnienia
Komendanta Stołecznej Policji
Wydziału Ruchu Drogowego
Komendy Stołecznej Policji
mł. insp. Piotr JAKUBCZAK

MARSZAŁEK
WOJEWÓDZTWA MAZOWIECKIEGO

ZATWIERDZENIE Nr NI-D-1502 27.10.2012
Zatwierdzam do realizacji stałą organizację ruchu
w celu realizacji robót budowlanych i związanych z tym zmian
Niniejszą organizację ruchu należy wprowadzić do dnia 30.12.2012 r.
Termin wprowadzenia organizacji ruchu należy zgłosić co najmniej 7 dni przed wprowadzeniem organizacji ruchu do
Dyrektora Wojewódzkiego Departamentu Infrastruktury
03-713 Warszawa, ul. Kos. 1, Kłopotów (Ręko 5), fax: 22/5979802

2010 02-16-11-01

up. Marszałka Województwa
Zastępca Dyrektora Departamentu
Infrastruktury


ARKUSZ 33
ARKUSZ 32

MARSZAŁEK
WOJEWÓDZTWA MAZOWIECKIEGO
ZATWIERDZENIE Nr NI-D-1502 27.10.2012

Termin wprowadzenia organizacji ruchu należy zgłosić co najmniej 7 dni przed wprowadzeniem organizacji ruchu do
Dyrektora Wojewódzkiego Departamentu Infrastruktury
03-713 Warszawa, ul. Kos. 1, Kłopotów (Ręko 5), fax: 22/5979802

27 SIE 2012

up. Marszałka Województwa
Zastępca Dyrektora Departamentu
Infrastruktury

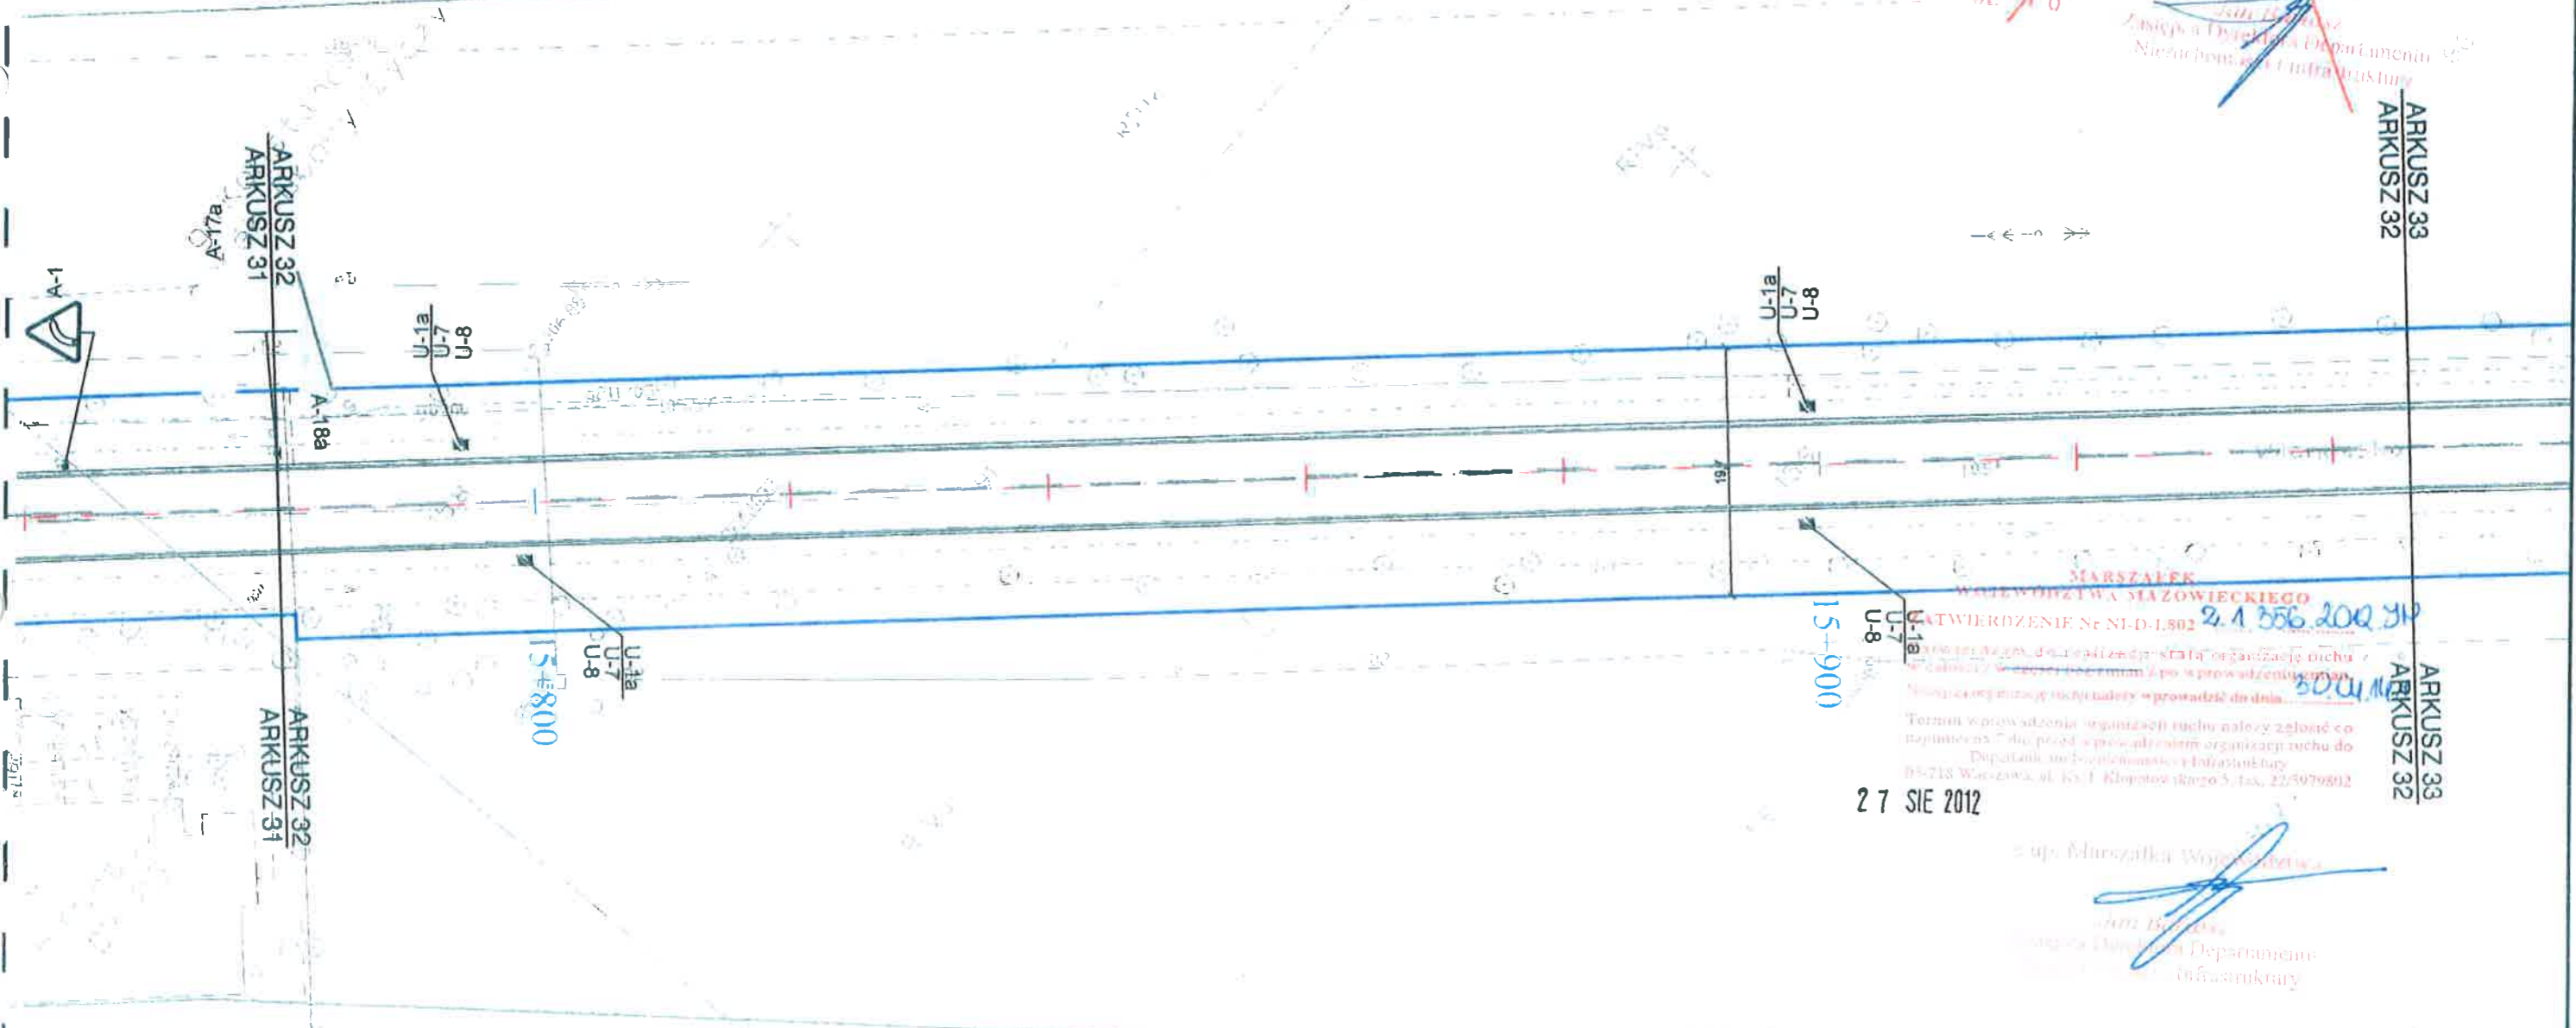

Inwestor: Mazowiecki Zarząd Dróg Wojewódzkich w Warszawie ul. Kruczkowskiego 3, 00-380 Warszawa		 METROPROJEKT Spółka z o.o. BIURO PROJEKTÓW Rok założenia 1981 02-142 Warszawa, ul. Solińska 19 B	
Nazwa opracowania: AKTUALIZACJA DOKUMENTACJI PROJEKTOWEJ DLA ROZBUDOWY DROGI WOJEWÓDZKIEJ NR 724 RELACJI WARSZAWA - GORA KALWARIA NA ODCINKU OD KM 10+606 DO KM 27+057			
Nazwa opracowania Projekt stałej organizacji ruchu i sygnalizacji świetlnej		Projektant: inż. Marta SIKORA	Sprawdzający mgr inż. Piotr ZAPAŚNIK
Nr opracowania: 29260	Nr arkusza 32	Skala 1:500	GP obiektu inż. Zbigniew DRYZNER

ARKUSZ 33
ARKUSZ 32

ARKUSZ 33
ARKUSZ 32

U-1a
U-7
U-8
U-1f

U-1a
U-7
U-8
U-1f



Wydział Ruchu Drogowego
Komendy Stołecznej Policji
2012 06 11 projekt - szkic
opiniuje pozytywnie - nieopiniuje
Z upoważnienia
Komendanta Stołecznej Policji
R A D C A
Wydział Ruchu Drogowego
Komendy Stołecznej Policji
mgr inż. Piotr JAKUBCZAK

MARSZAŁEK
WOJEWÓDZTWA MAZOWIECKIEGO
ZATWIERDZAM
Zawieram do realizacji stałą organizację ruchu
w całości, w części lub zmianie, w sprawie organizacji ruchu
Niniejszą opinię Komisja Ruchu Drogowego zgłasza do dnia 30.12.2012 r.

2012 02 14

ARKUSZ 34
ARKUSZ 33

U-1a
U-7
U-8

MARSZAŁEK
WOJEWÓDZTWA MAZOWIECKIEGO
ZATWIERDZAM
Zawieram do realizacji stałą organizację ruchu
w całości, w części lub zmianie, w sprawie organizacji ruchu
Niniejszą opinię Komisja Ruchu Drogowego zgłasza do dnia 30.12.2012 r.

ARKUSZ 34
ARKUSZ 33

27 SIE 2012

Inwestor Mazowiecki Zarząd Dróg Wojewódzkich w Warszawie ul. Kruczkowskiego 3, 00-380 Warszawa		 METROPROJEKT Spółka z o.o. BIURO PROJEKTÓW Rok założenia 1951 02-142 Warszawa, ul. Solińska 10 B	
Nazwa opracowania: AKTUALIZACJA DOKUMENTACJI PROJEKTOWEJ DLA ROZBUDOWY DROGI WOJEWÓDZKIEJ NR 724 RELACJI WARSZAWA - GÓRA KALWARIA NA ODCINKU OD KM 10+606 DO KM 27+057			
Nazwa opracowania Projekt stałej organizacji ruchu i sygnalizacji świetlnej		Projektant: inż. Marta SIKORA	Sprawdzający: mgr inż. Piotr ZAPAŚNIK
Nr opracowania	29260	Nr arkusza	33
Skala		1:500	
		GP obiektu: inż. Zbigniew DRYZNER	

Wydział Ruchu Drogowego
Komendy Stołecznej Policji

2012 06. 1 1 projekt - sekla
zabezpieczenia robót organizacji ruchu
opiniuje pozytywnie - negatywnie

Z upoważnienia
Komendanta Stołecznej Policji
Wydziału Ruchu Drogowego
Komendy Stołecznej Policji
mł. insp. JAKUBCZAK

MARSZAŁEK
WOJEWÓDZTWA MAZOWIECKIEGO

ZATWIERDZENIE Nr NI-D-17 10
Zatwierdzam do realizacji stałą organizację ruchu
w całości / w części bez zmian / po wprowadzeniu zmian
Niniejszą organizację ruchu należy wprowadzić do dnia 30.12.2012r.

Termin wprowadzenia organizacji ruchu należy zgłosić co
najmniej na 2 dni przed wprowadzeniem organizacji ruchu
do Departamentu Nieruchomości i Infrastruktury
03-718 Warszawa, ul. K. J. Kłopotowskiego 5, fax 22 597 98 59

2012 07 16 z up. Marszałka Województwa Mazowieckiego

Zastępca Dyrektora Departamentu
Nieruchomości i Infrastruktury

umocnienie skarp rowu płytami
bet. typu "KARO" 50x50x10

U-1a
U-7
U-8

U-1a
U-7
U-8
16+200

PKP Pik 16+218.27 A = 106.77
R = oom

KKP-PLK Pik 16+248.27 R = 380.00m
A = 106.77

U-1a
U-7
U-8
16+300
KKP-PLK Pik 16+294.43

MARSZAŁEK
WOJEWÓDZTWA MAZOWIECKIEGO

ZATWIERDZENIE Nr NI-D-1802 2.1 356 20.12.12
Zatwierdzam do realizacji stałą organizację ruchu
w całości / w części bez zmian / po wprowadzeniu zmian
Niniejszą organizację ruchu należy wprowadzić do dnia 30.12.2012r.
Termin wprowadzenia organizacji ruchu należy zgłosić co
najmniej na 2 dni przed wprowadzeniem organizacji ruchu
do Departamentu Nieruchomości i Infrastruktury
03-718 Warszawa, ul. K. J. Kłopotowskiego 5, fax 22 597 98 59

27 SIE 2012

Inwestor: Mazowiecki Zarząd Dróg Wojewódzkich w Warszawie ul. Kruczkowskiego 3, 00-380 Warszawa		 METROPROJEKT BIURO PROJEKTÓW Rok założenia 1981 02-142 Warszawa, ul. Salska 19 B	
Nazwa opracowania: AKTUALIZACJA DOKUMENTACJI PROJEKTOWEJ DLA ROZBUDOWY DROGI WOJEWÓDZKIEJ NR 724 RELACJI WARSZAWA - GÓRA KALWARIA NA ODCINKU OD KM 10+806 DO KM 27+057			
Nazwa opracowania: Projekt stałej organizacji ruchu i sygnalizacji świetlnej		Projektant: inż. Marta SIKORA	Sprawdzający: mgr inż. Piotr ZAPAŚNIK
Nr opracowania. 29260	Nr arkusza 34	Skala: 1:500	GP obiektu: Inż. Zbigniew DRYZNER

Nr opracowania	29260	Nr arkusza	35	Skala:	1:500	GP obiektu	inż. Zbigniew DRYZNER
----------------	-------	------------	----	--------	-------	------------	-----------------------