

Zakład Gospodarki
Komunalnej i Mieszkaniowej
w Koronowie Sp. z o.o.
86-010 Koronowo Al. Wolności 4

ZDG.742.14.2021

T1 / 400 / 2021-02-23
E1 / 462 / 2021-02-25

KOMUNALNE PRZEDSIĘBIORSTWO ENERGETYKI CIEPLNEJ Spółka z o.o. w BYDGOSZCZY	
wpl. dnia	22. 02. 2021
Zał.	1.
L.dz.	1249-1047

OT / [signature]

Koronowo, dnia 17.02.2021 r.

KOMUNALNE PRZEDSIĘBIORSTWO ENERGETYKI CIEPLNEJ Spółka z o.o. w BYDGOSZCZY	
wpl. dnia	22. 02. 2021
Zał.	
L.dz.	

DECYZJA

Na podstawie art. 39 ust. 3 Ustawy z dnia 21 marca 1985 r. o drogach publicznych (Dz. U. 2020 poz. 470), art. 104 § 1 Ustawy z dnia 14 czerwca 1960 r. Kodeks postępowania administracyjnego (Dz. U. z 2018 r. poz. 2096 ze zm.) działając jako Zarząd Dróg Gminnych w Koronowie na podstawie Uchwały Rady Miejskiej w Koronowie nr XLII/334/17 z dnia 28 lutego 2017 r. w sprawie utworzenia Zarządu Dróg Gminnych w Koronowie (Dz. Urz. Województwa Kujawsko – Pomorskiego poz. 999) oraz Upoważnienia nr OR-S.0052.165.2020 Burmistrza Koronowa z dnia 22 października 2020 r. do wydawania decyzji administracyjnych w imieniu Burmistrza Koronowa po rozpatrzeniu wniosku złożonego przez **Komunalne Przedsiębiorstwo Energetyki Ciepłej Spółka z o.o., ul. ks. Józefa Schulza 5, 85-315 Bydgoszcz.**

DOTYCZĄCEGO

budowy sieci ciepłowniczej 2xDn25 do projektowanego węzła ciepłego w budynku mieszkalnym przy ul. Kwiatowej 43 w Koronowie.

UZGADNIA SIĘ

pozytywnie projekt dotyczący budowy sieci ciepłowniczej 2xDn25 do projektowanego węzła ciepłego w budynku mieszkalnym przy ul. Kwiatowej 43 w Koronowie poprzez gminną działkę drogową nr ewid. 639/9 (ul. Kwiatowa) w m. Koronowo.

Zarząd Dróg wyraża zgodę na dysponowanie gruntem działek o nr ewid. 639/9 (ul. Kwiatowa) w m. Koronowo dla potrzeb uzgodnionego zadania zgodnie z art. 32 ust. 4 punkt 2 ustawy Prawo Budowlane (Dz. U. z 2019 r. poz. 695).

Prace wykonać należy zgodnie z przedłożonym opisem technicznym i rysunkami. Po wykonaniu prac budowlanych zobowiązuje się wnioskodawcę do przywrócenia terenu do stanu poprzedzającego roboty.

UZASADNIENIE

Zgodnie z art.107 § 4 Kodeksu Postępowania Administracyjnego (tekst jednolity Dz. U. z 2018 r. poz. 2096 ze zm.) odstępuje się od uzasadnienia, gdyż uwzględnia ona w całości żądania strony.

E1 / [signature]
K. Dobrowolska
[signature]
23.02.2021.

T1 / [signature]
p.liczn. J. Maryniak
[signature]

POUCZENIE

Przed rozpoczęciem robót budowlanych wnioskodawca jest zobowiązany do:

1. uzyskania pozwolenia na budowę lub zgłoszenia budowy albo wykonywania robót budowlanych;
2. uzyskania zezwolenia zarządcy drogi na zajęcie pasa drogowego, dotyczącego prowadzenia robót w pasie drogowym lub na umieszczenie w nim obiektu lub urządzenia.

Od niniejszej decyzji służy stronom odwołanie do Samorządowego Kolegium Odwoławczego w Bydgoszczy za moim pośrednictwem w terminie 14 dni od daty jej doręczenia.

W trakcie biegu terminu do wniesienia odwołania strona ma prawo zrzec się prawa do wniesienia odwołania w trybie oświadczenia. Z dniem doręczenia oświadczenia decyzja staje się ostateczna i prawomocna, a strona traci możliwość wniesienia odwołania od decyzji.

Z up. Burmistrza Koronowa
Marek Stec
Prezes Zarządu
ZGKIM w Koronowie Sp. z o.o.
Zarząd Dróg Gminnych

Załączniki:


1. Załączniki mapowe.

Otrzymują:

- ① Adresat
2. a/a

Przygotował: Paweł Kawczyński

ber. 604 973 524

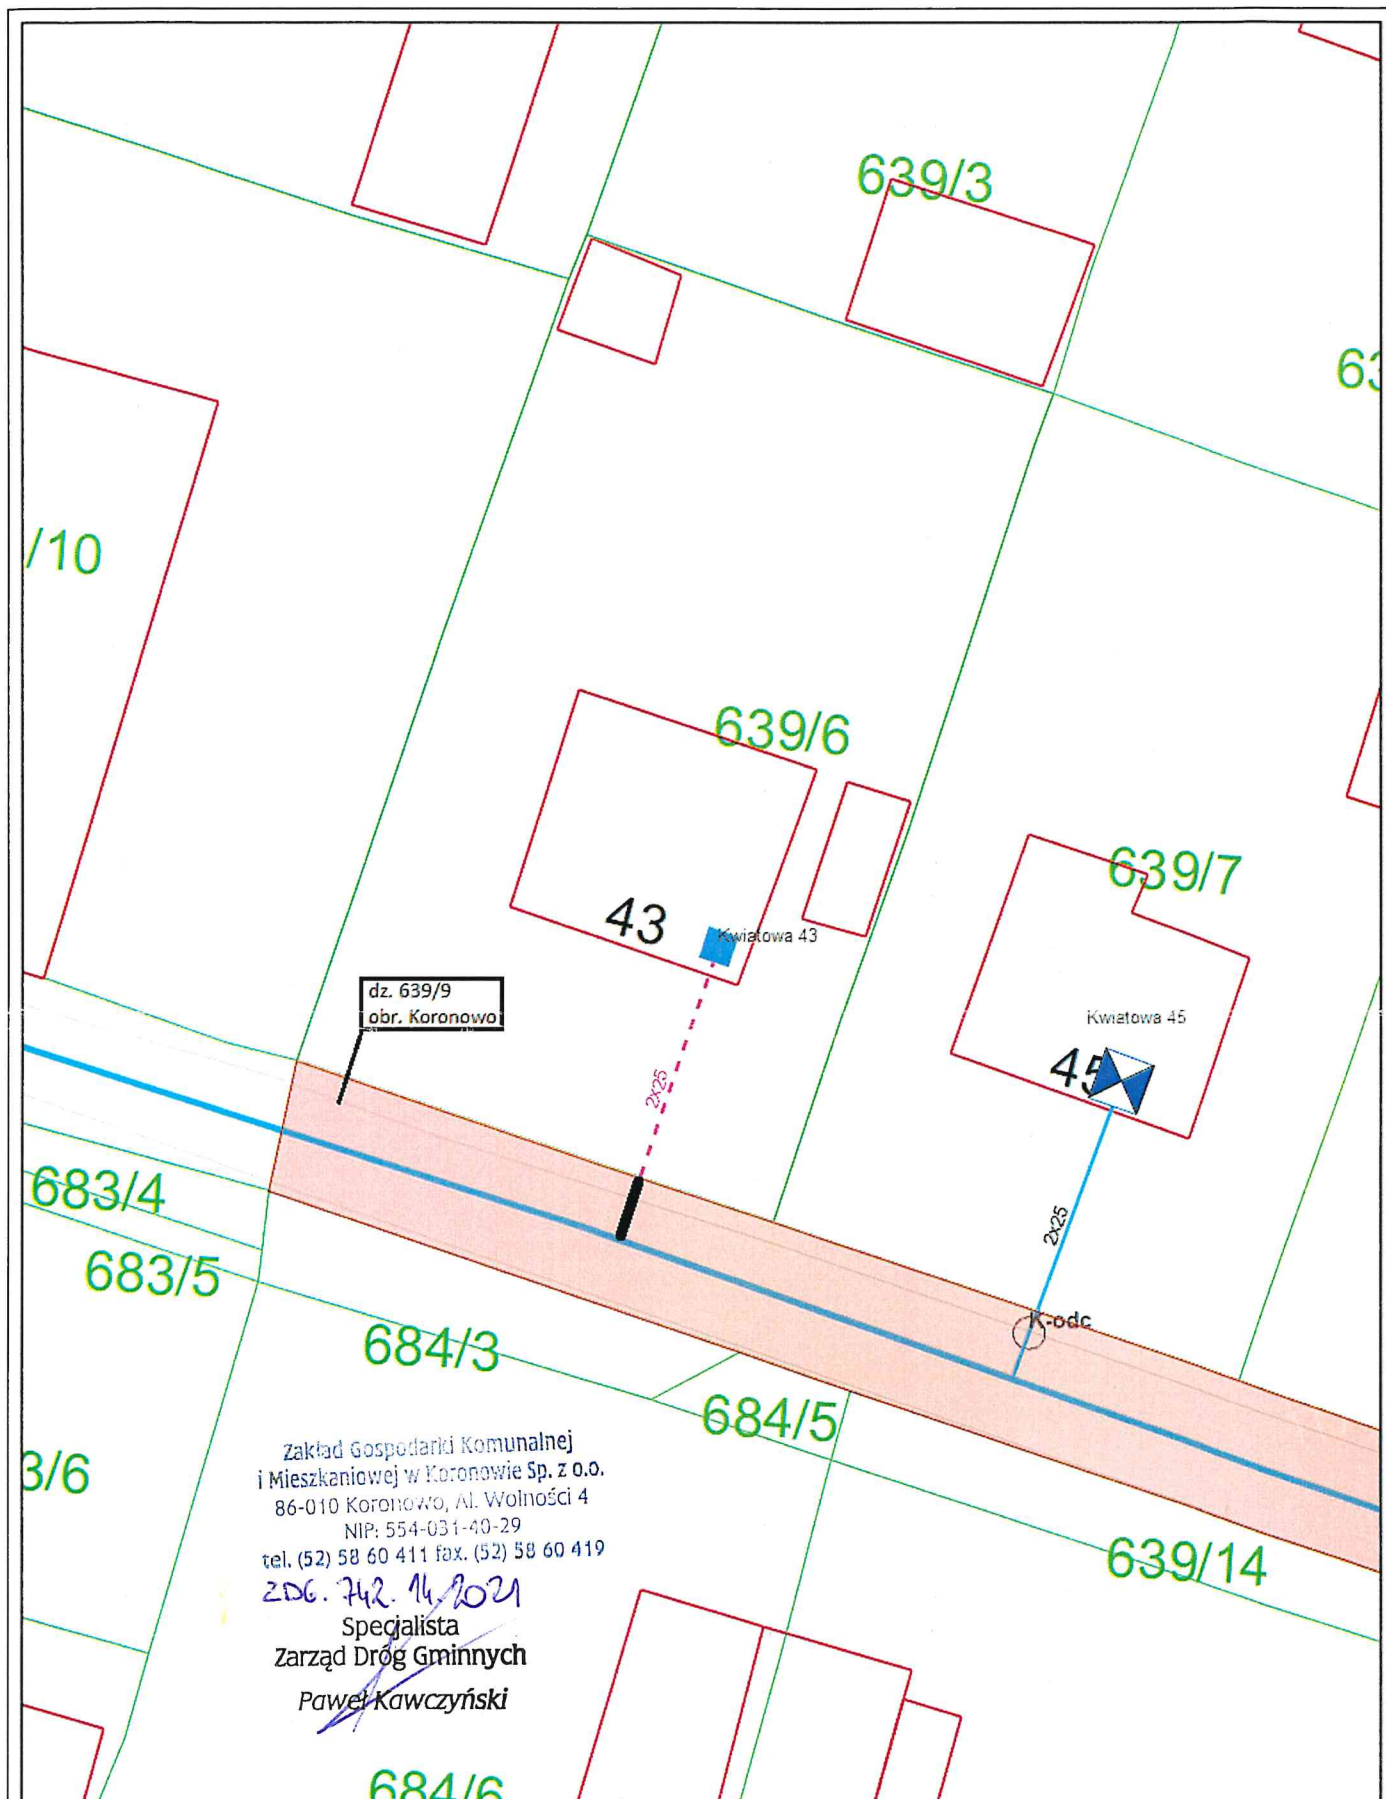

KPEEC

Planowana sieć ciepłownicza podziemna
preizolowana. Średnica- 2xDN 25,
długość- 2,3m

Skala: 1:250

0km 0.003km 0.006km 0.009km 0.012km 0.015km



