


SZKIC PARTERU

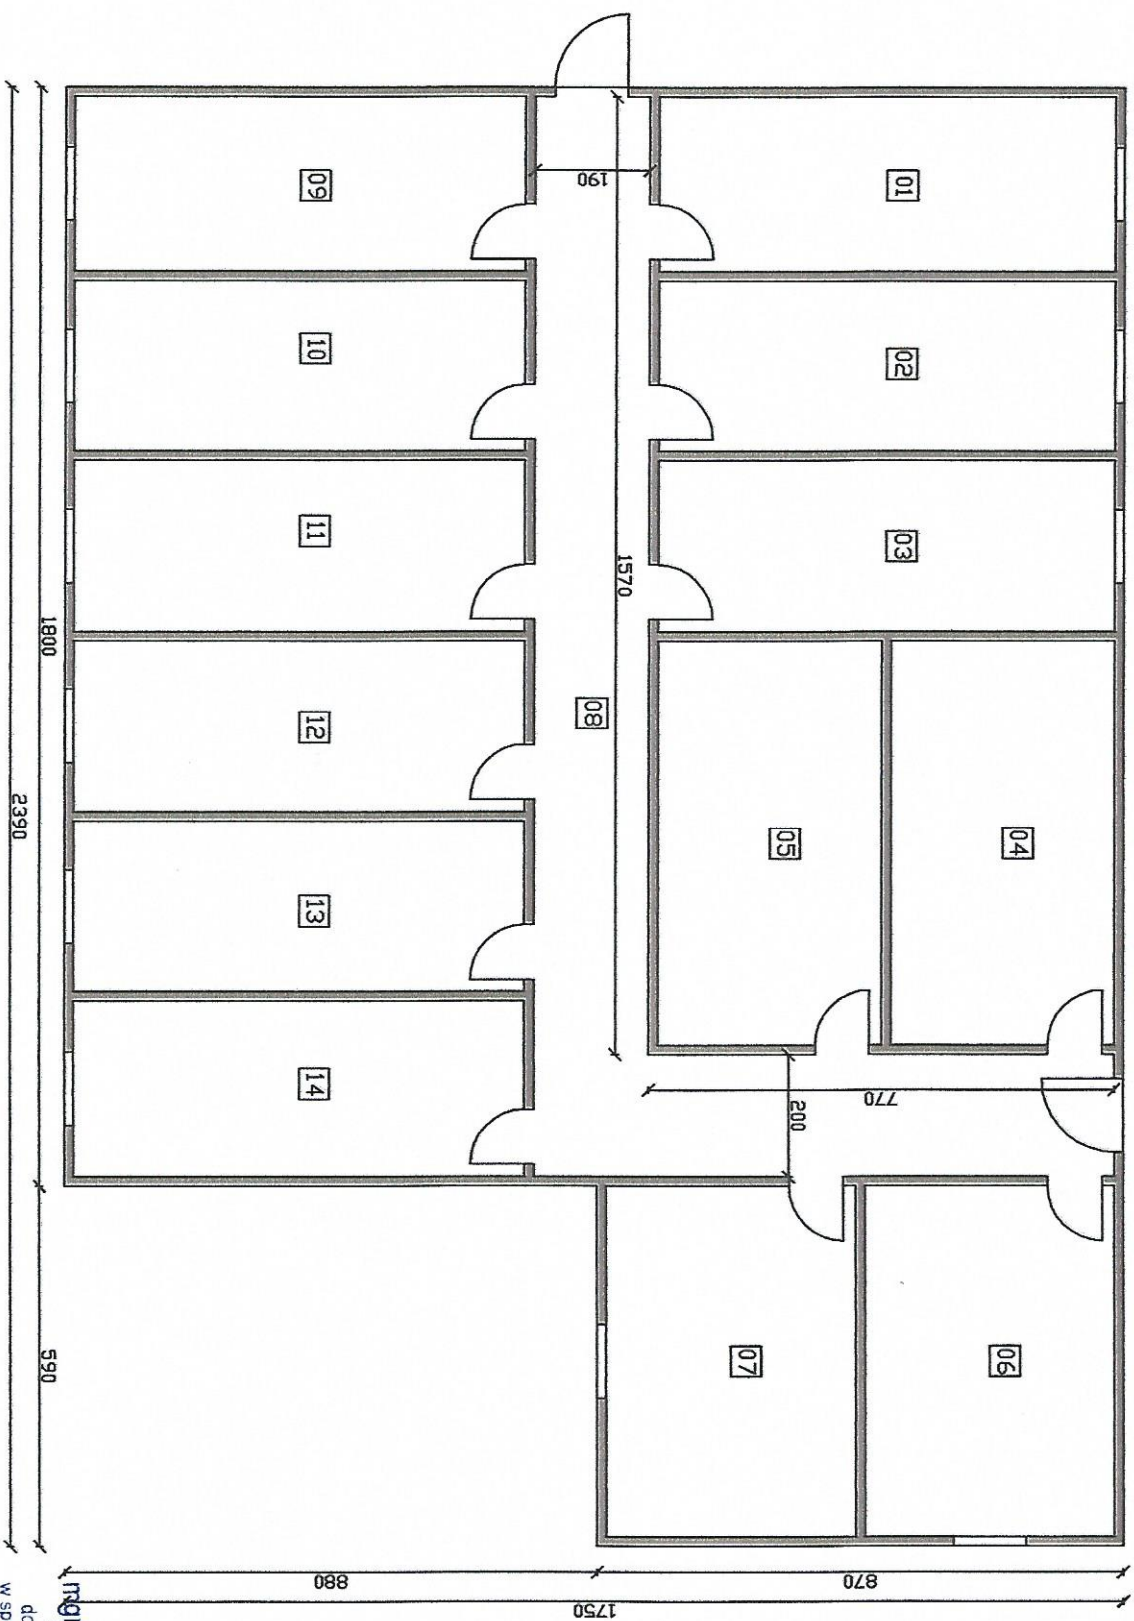

mgr inż. Przemysław Wielgus
Uprawnienia Budowlane
do kierowania robotami budowlanymi
w specjalności konstrukcyjno-budowlanej
bez ograniczeń
nr. ewid. KUP/10206/MBK/19