



PRZEKRÓJ A-A WĘZŁA CIEPLNEGO

skala 1:50

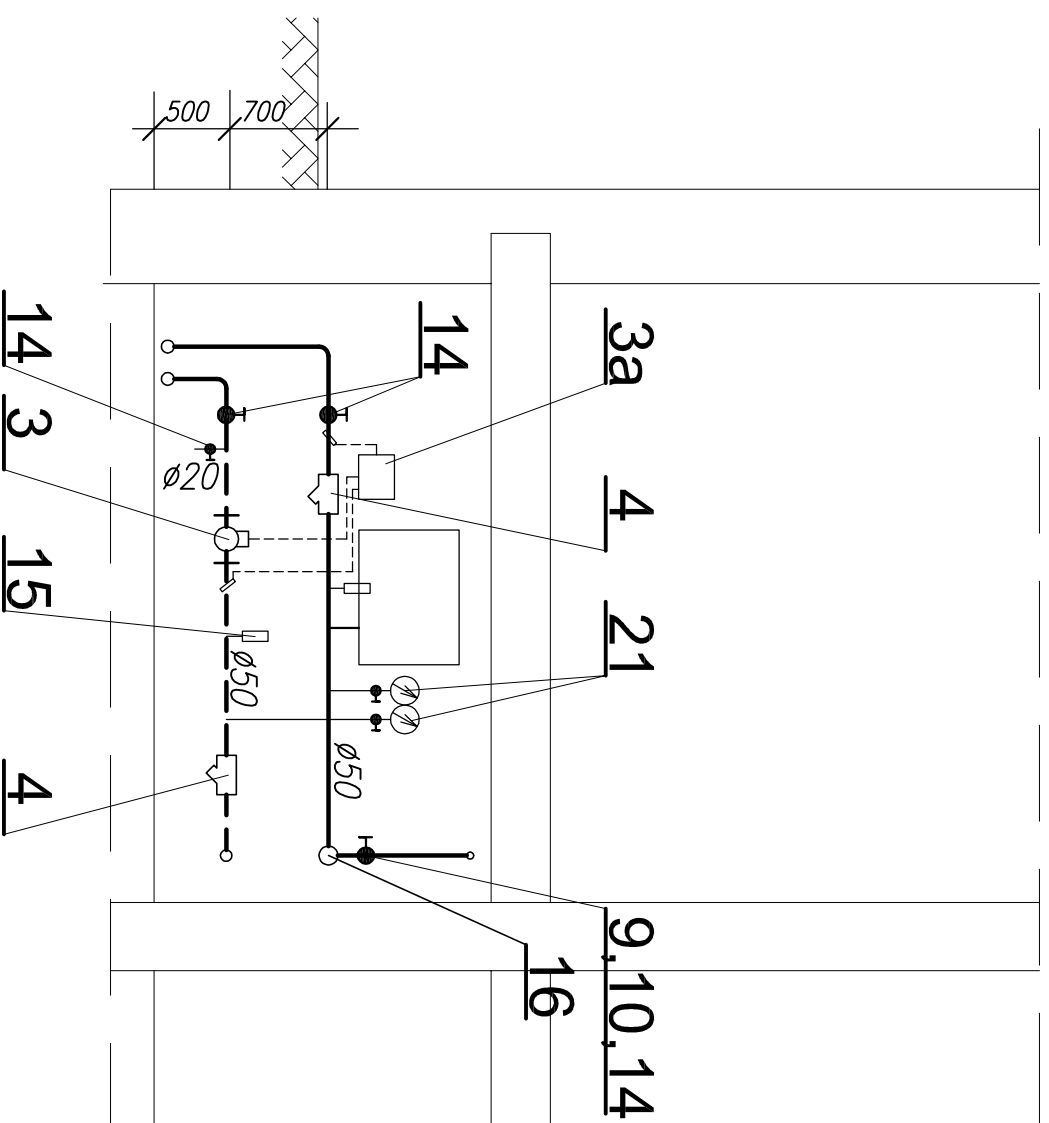

PRZEKRÓJ B-B WĘZŁA CIEPLNEGO

skala 1:50

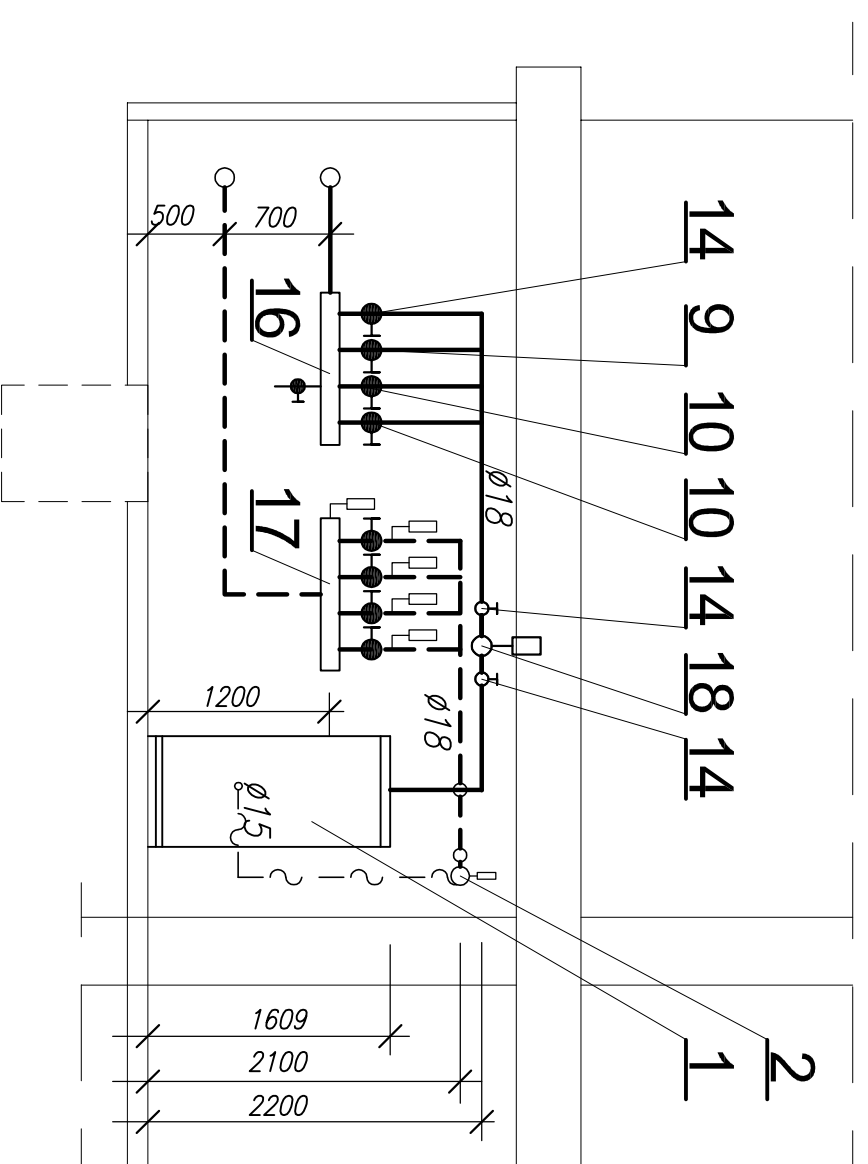

WEWĘTRZNA INSTALACJA C.O.

BIURO USŁUG TECHNICZNYCH PROJEKTOWANIA I REALIZACJI INWESTYCJI
TORUŃSKI KLUB TECHNIKA NOT SP. Z O.O.
87-100 Toruń, ul. Piekary 6, tel. 566629070

Inwestor

Toruńskie Wodociągi Sp. z o.o.
ul. Rybaki 6, 87-100 Toruń

Obiekt

budynek mieszkalny
Toruń, ul. Św. Józefa 47-49, dz.nr 58/1, 65, obr:34.

Typu rysunku

PRZEKROJE WĘZŁA CIEPLNEGO 1:50

BRANŻA: SANITARNA - WEWĘTRZNA INSTALACJA C.O.

Inwentaryzował

mgr inż. L. Moszczyński

GT.414.03 / 33 / 76

STADIUM

PROJEKT BUDOWLANY

data wydruku

sycezeń 2015r.

wersja

nr rys.

S-08