


# RZUT WĘZŁA CIEPLNEGO

skala 1:50

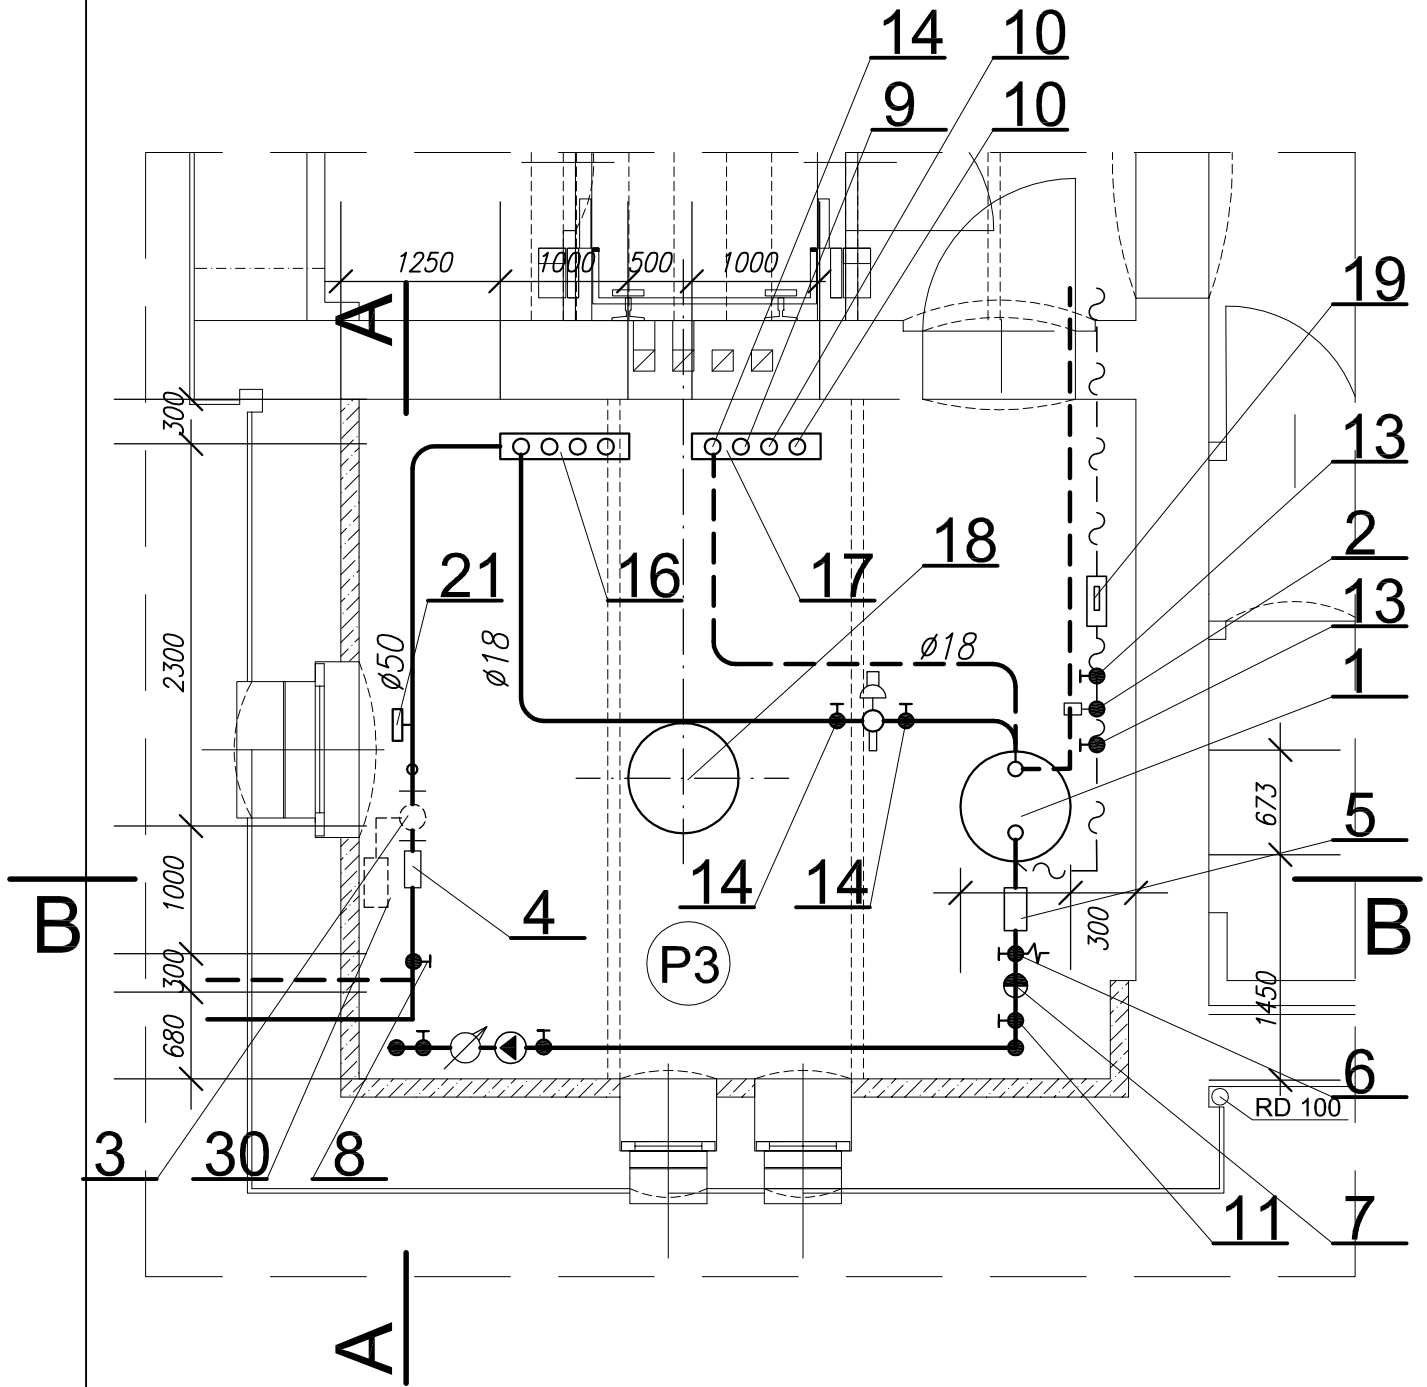

<b>WEWĘTRZNA INSTALACJA C.O.</b>	
BIURO USŁUG TECHNICZNYCH PROJEKTOWANIA I REALIZACJI INWESTYCJI TORUŃSKI KLUB TECHNIKA NOT SP. Z O.O. 87-100 Toruń, ul. Piekary 6, tel. 566629070	
inwestor	Toruńskie Wodociągi Sp. z o.o. ul. Rybaki 6, 87-100 Toruń
obiekt	budynek mieszkalny Toruń, ul. Św. Józefa 47-49, dz.nr 58/1, 65, obr.34.
tytuł rysunku	skala
<b>RZUT WĘZŁA CIEPLNEGO</b>	<b>1:50</b>
BRANŻA: SANITARNA - WEWĘTRZNA INSTALACJA C.O.	
inwentaryzował	podpis
mgr Inż. L. Moszczyński GT-II-63 / 33 / 76	
stadium	nr rys.
PROJEKT BUDOWLANY	
data wydruku	wersja
styczeń 2015r.	
	<b>S-07</b>