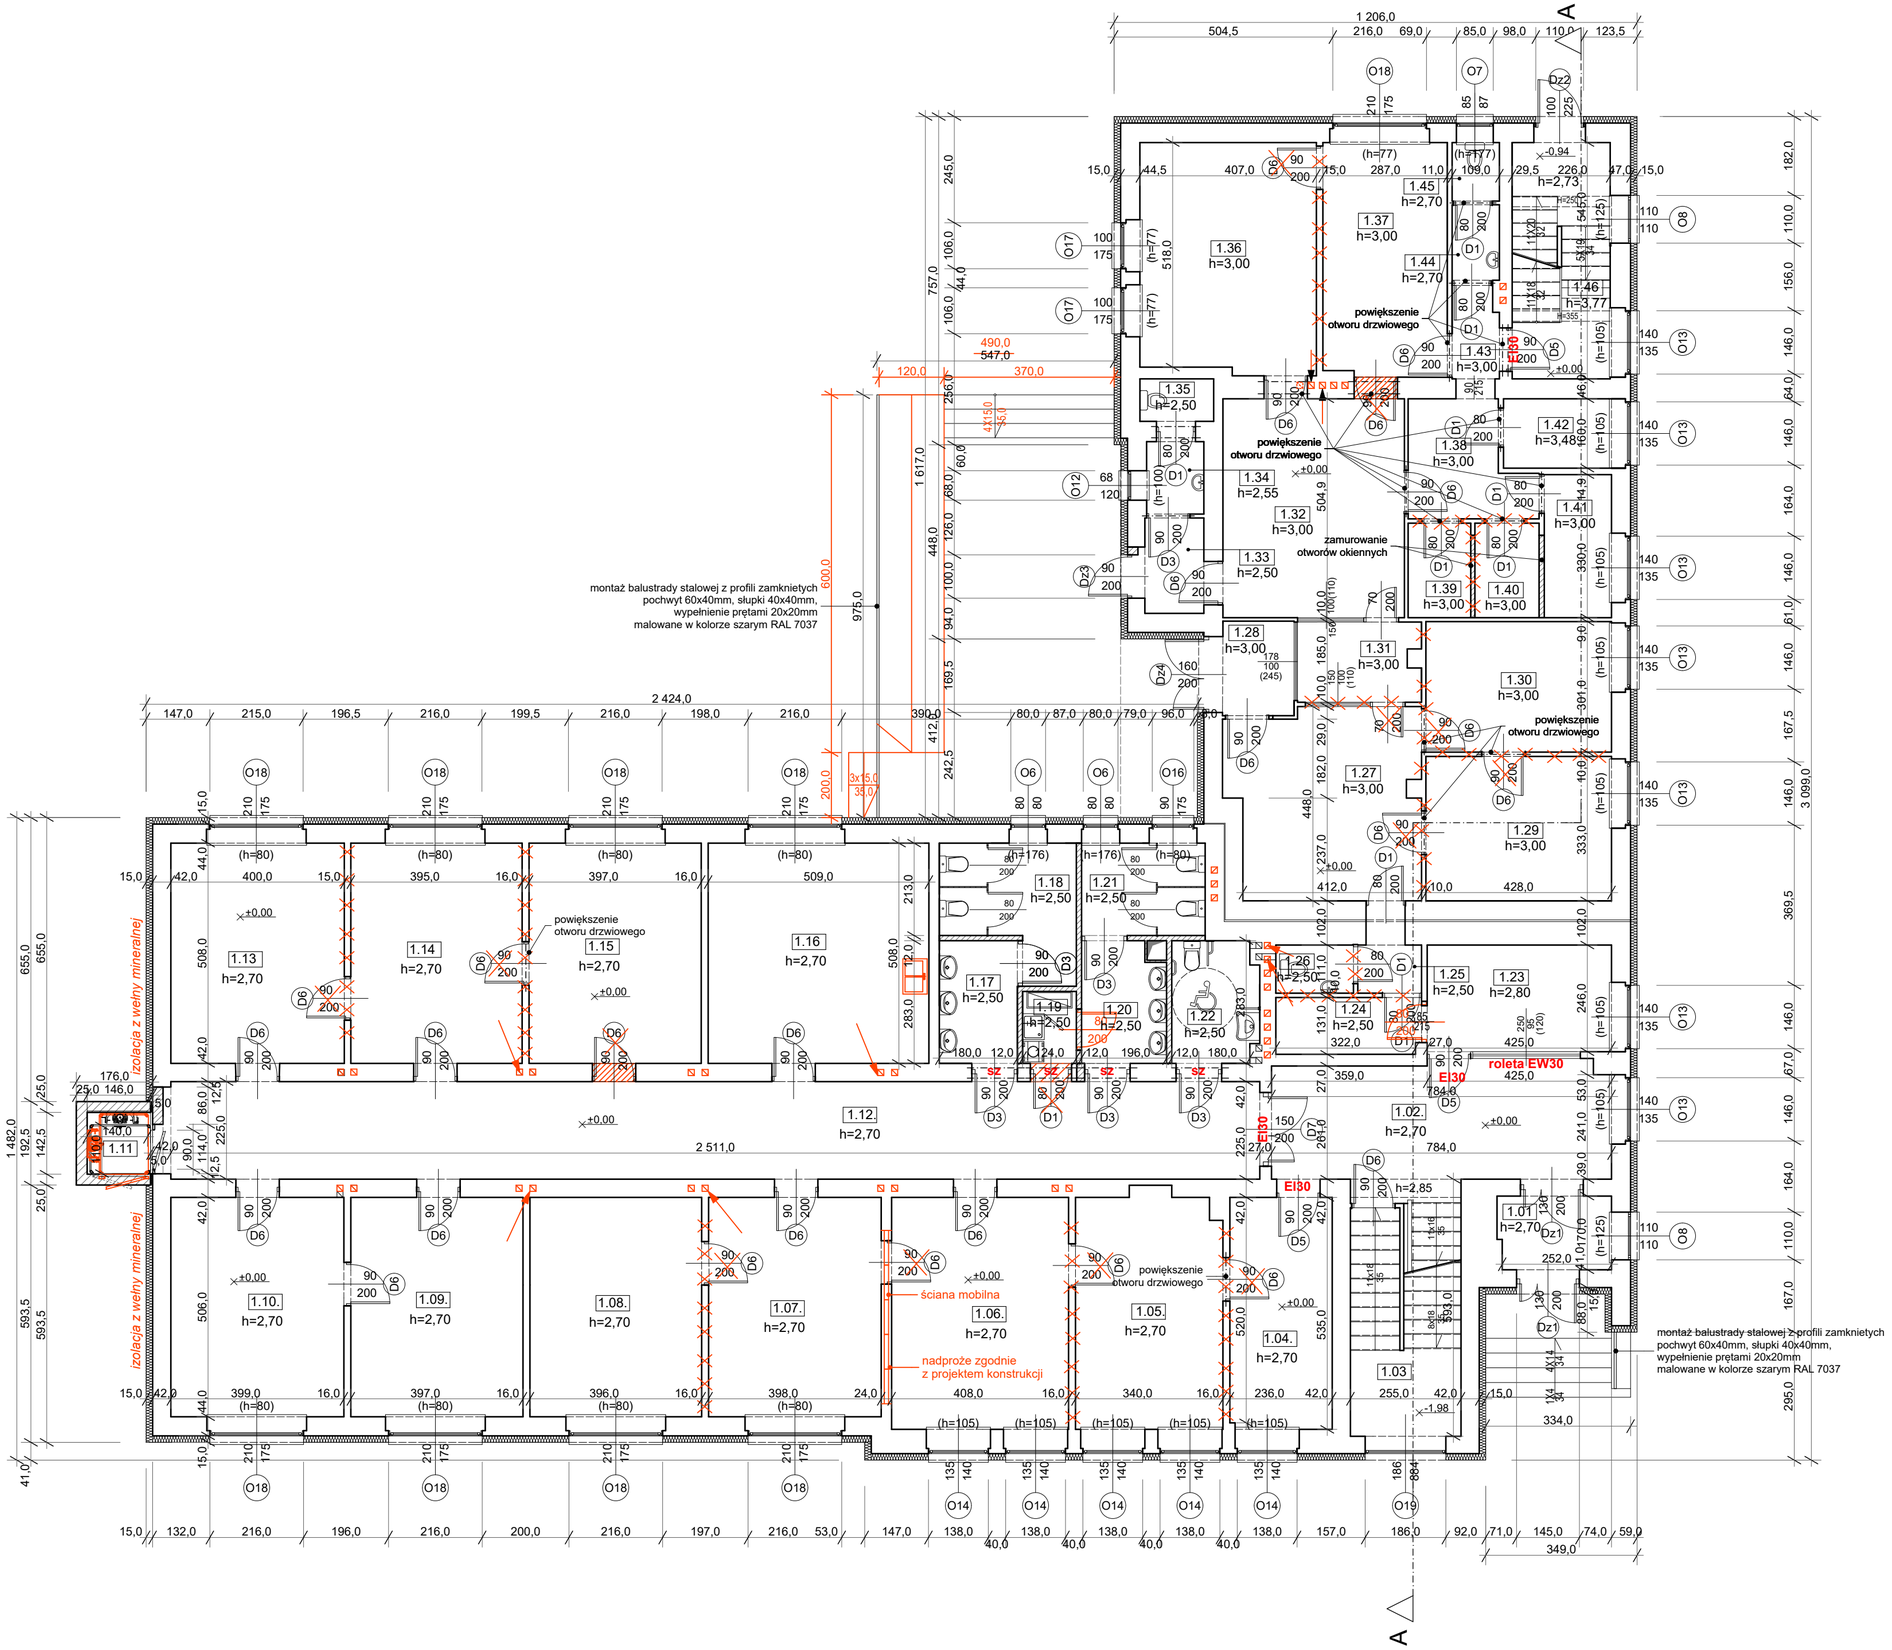

WPROWADZONE ZMIANY SĄ ZMIANAMI NIE ISTOTNYMI W ŚWIETLE PRZEPISÓW PRAWA BUDOWLANEGO

mgr inż. arch. Elżbieta Kozak
Uprawnienia budowlane do projektowania w specjalności architektonicznej bez ograniczeń
nr ewid. BŁ-PdOKK/40/2005

LEGENDA:

- **EI60** - OKNA LUB DRZWI O ODPORNOŚCI OGNIOWEJ EI60 lub EI30
- *REI60* - ŚCIANY O ODPORNOŚCI OGNIOWEJ REI60
- **sz** - DRZWI Z SAMOZAMYKACZEM
- ŚCIANY ISTNIEJACE
- ŚCIANY PROJEKTOWANE Z BLOCZKÓW Z BETONU KOMÓRKOWEGO gr. 12 i 8 cm
- PROJEKTOWANA IZOLACJA ŚCIAN STYROPIAN gr. 15cm

PARTER

Nr.pom.	Pomieszczenie	Pow. [m2]
1.01	WIATROŁAP	4,40
1.02	KOMUNIKACJA	22,48
1.03	KLATKA SCHODOWA	13,69
1.04	POMIESZCZENIE GOSPODARCZE	12,61
1.05	POMIESZCZENIE GOSPODARCZE	18,30
1.06	POMIESZCZENIE BIUROWE	21,67
1.07	POMIESZCZENIE BIUROWE	20,14
1.08	POMIESZCZENIE BIUROWE	19,93
1.09	POMIESZCZENIE GOSPODARCZE	20,09
1.10	POMIESZCZENIE BIUROWE	20,08
1.11	WINDA	1,54
1.12	KOMUNIKACJA	56,50
1.13	POMIESZCZENIE BIUROWE	20,32
1.14	POMIESZCZENIE GOSPODARCZE	19,96
1.15	POMIESZCZENIE BIUROWE	20,17
1.16	POMIESZCZENIE BIUROWE	25,75
1.17	PRZEDSIONEK WC DAMSKI	5,09
1.18	WC DAMSKIE	8,18
1.19	POMIESZCZENIE PORZĄDKOWE	2,07
1.20	PRZEDSIONEK WC MĘSKI	5,55
1.21	WC MĘSKIE	6,07
1.22	WC NIEPEŁNOSPRAWNYCH	5,51
1.23	RECEPCJA	10,46
1.24	POMIESZCZENIE SOCJALNE	4,36
1.25	KOMUNIKACJA	1,63
1.26	WC	1,99
1.27	KOMUNIKACJA	18,80
1.28	WIATROŁAP	3,59
1.29	POMIESZCZENIE BIUROWE	14,25
1.30	POMIESZCZENIE BIUROWE	12,88
1.31	RECEPCJA	5,15
1.32	KOMUNIKACJA	21,13
1.33	WIATROŁAP	2,29
1.34	PRZEDSIONEK WC	2,20
1.35	WC	1,67
1.36	POMIESZCZENIE BIUROWE	21,47
1.37	POMIESZCZENIE GOSPODARCZE	15,42
1.38	KOMUNIKACJA	6,75
1.39	MAGAZYN	3.15
1.40	MAGAZYN	3,23
1.41	SZATNIA	5,12
1.42	POMIESZCZENIE GOSPODARCZE	3,98
1.43	KOMUNIKACJA	2,25
1.44	PRZEDSIONEK WC	1,90
1.45	WC	1,47
1.46	KLATKA SCHODOWA	12,23
	SUMA	**527.47**

PRIMTECH
Szymon Kita
ul. Karola Miarki 16/3,
42-600 Tarnowskie Góry
tel: 506-340-000
fax: 32 288-32-79
www.primtech.pl

Funkcja	Imię i nazwisko	Nr uprawnień	Podpis
Projektowała arch:	mgr inż. arch. Elżbieta Kozak	BŁ-PdOKK/40/2005	
Sprawdzający arch:	mgr inż. Leszek Horzela	15/98	
Projektował konstr:	mgr inż. Marian Kuśnierkiewicz	44/75/Op	
Sprawdzał konstr:	mgr inż. Mieczysław Radomski	559/78	
Opracował:	mgr inż. Szymon Kita		

Lokalizacja: Piekary Śląskie, ul.Kusocińskiego 4, działka nr 3916/341; Obręb: 0004 Brzeziny Śląskie

Nazwa projektu/Obiekt: PRZEBUDOWA ORAZ ZMIANA SPOSOBU UŻYTKOWANIA BUDYNKU PRZYCHODNI NA CENTRUM USŁUG SPOŁECZNYCH

Inwestor: GMINA PIEKARY ŚLĄSKIE, ul. Bytomska 84, 41-940 PIEKARY ŚLĄSKIE

Nazwa rysunku: RZUT PARTERU - STAN PROJEKTOWANY

Faza projektu: Projekt budowlany

Nr rysunku: A-14

Nr egz.:

Data: listopad 2015r.

Skala: 1:100

Korzystanie z rozwiązań technicznych zawartych w niniejszym projekcie, w zakresie przekraczającym ustalenia umowy na opracowanie dokumentacji, wymaga pisemnego zezwolenia: PRIMTECH Szymon Kita