REMONT NAWIERZCHNI - droga powiatowa nr 1381Z
dz. ewid. nr 256, 236 obręb Lubicz, gm. Widuchowa
PLAN SYTUACYJNY
SKALA 1:500

PROFIL POPRZECZNY

4cm	projektowana warstwa ścieralna z betonu asfaltowego AC11S
3cm	frezowanie istniejącej nawierzchni jezdni
	istniejąca nawierzchnia bitumiczna

uzupełnienie pobocza gruntem rodzimym

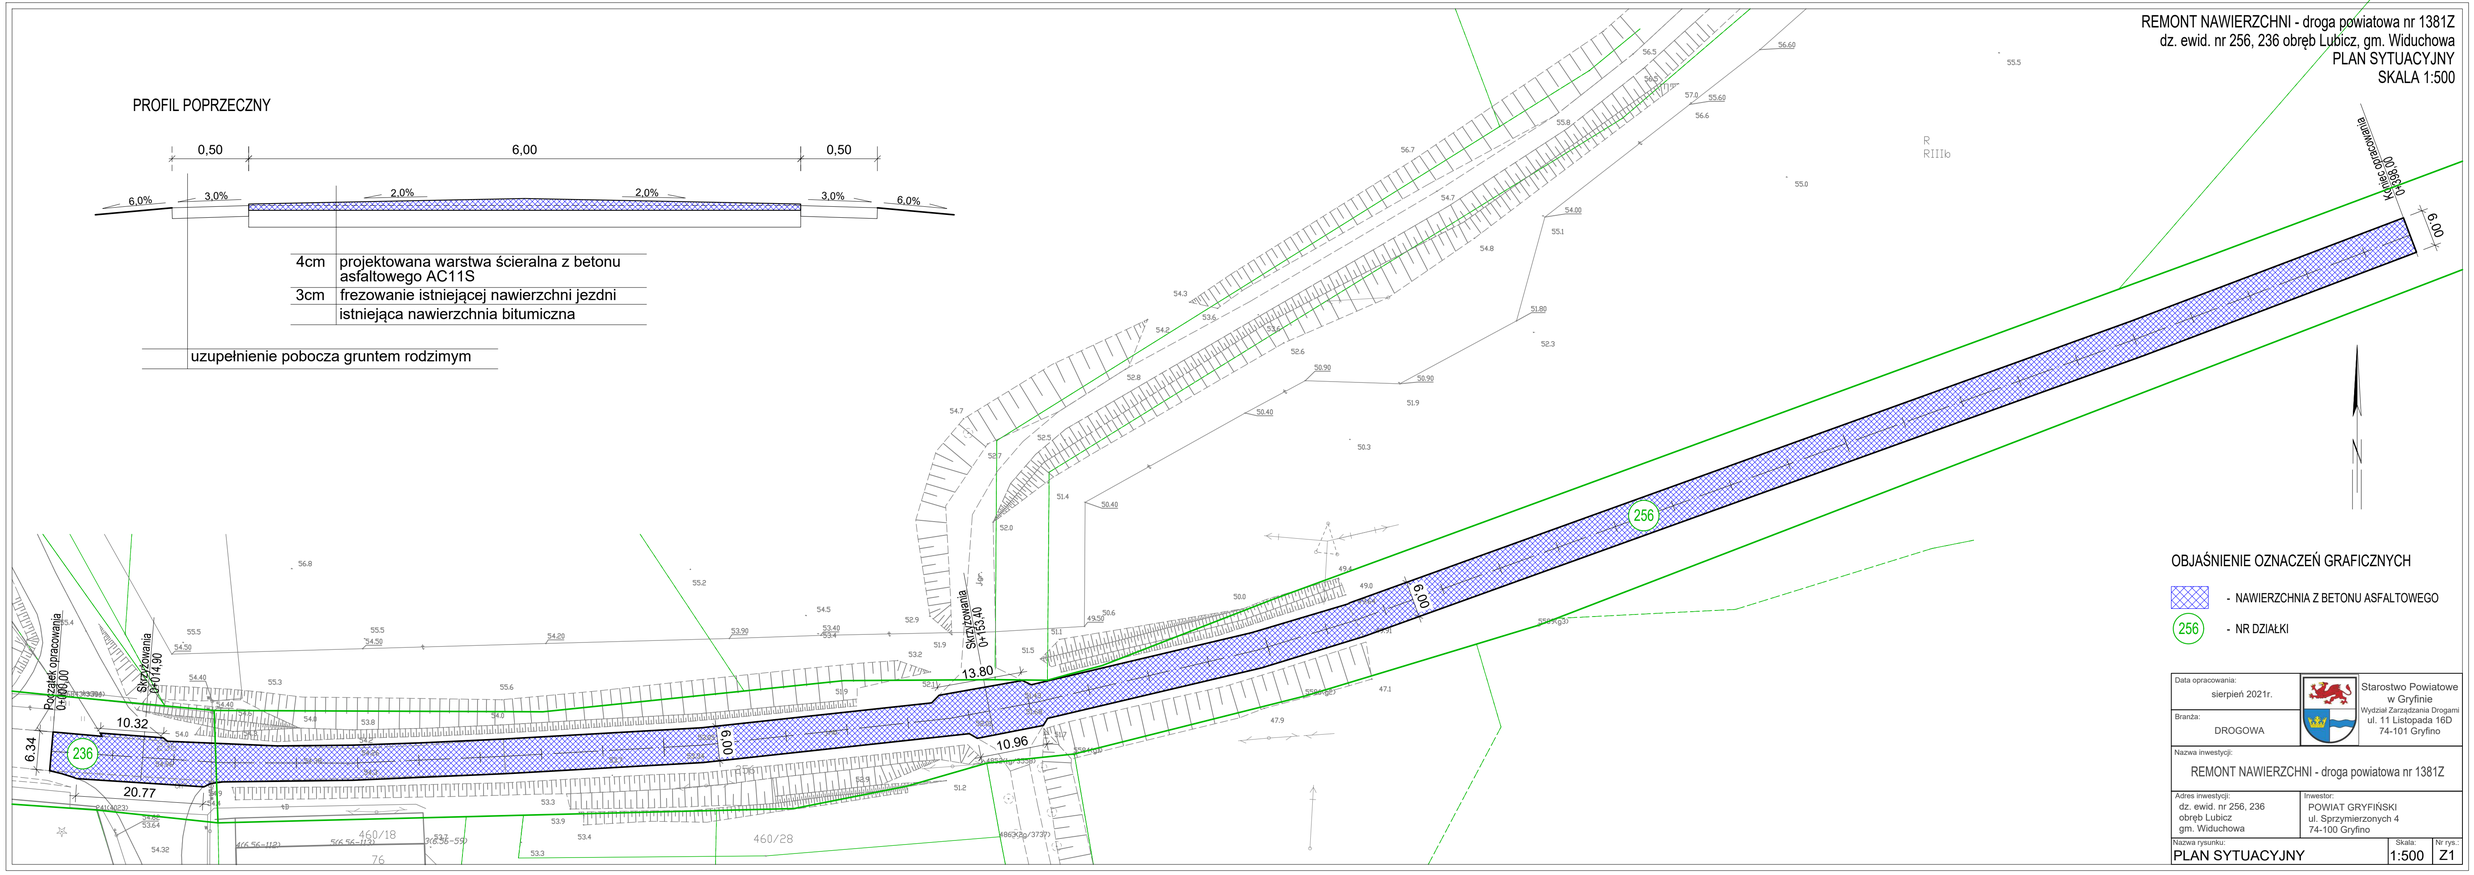

OBJAŚNIENIE OZNACZEŃ GRAFICZNYCH

- NAWIERZCHNIA Z BETONU ASFALTOWEGO

256 - NR DZIAŁKI

Data opracowania: sierpień 2021r.		Starostwo Powiatowe w Gryfinie Wydział Zarządzania Drogami ul. 11 Listopada 16D 74-101 Gryfino
Branża: DROGOWA		
Nazwa inwestycji: REMONT NAWIERZCHNI - droga powiatowa nr 1381Z		
Adres inwestycji: dz. ewid. nr 256, 236 obręb Lubicz gm. Widuchowa	Inwestor: POWIAT GRYFIŃSKI ul. Sprzymierzonych 4 74-100 Gryfino	
Nazwa rysunku: PLAN SYTUACYJNY	Skala: 1:500	Nr rys.: Z1