Profil podłużny
skala 1:100/500

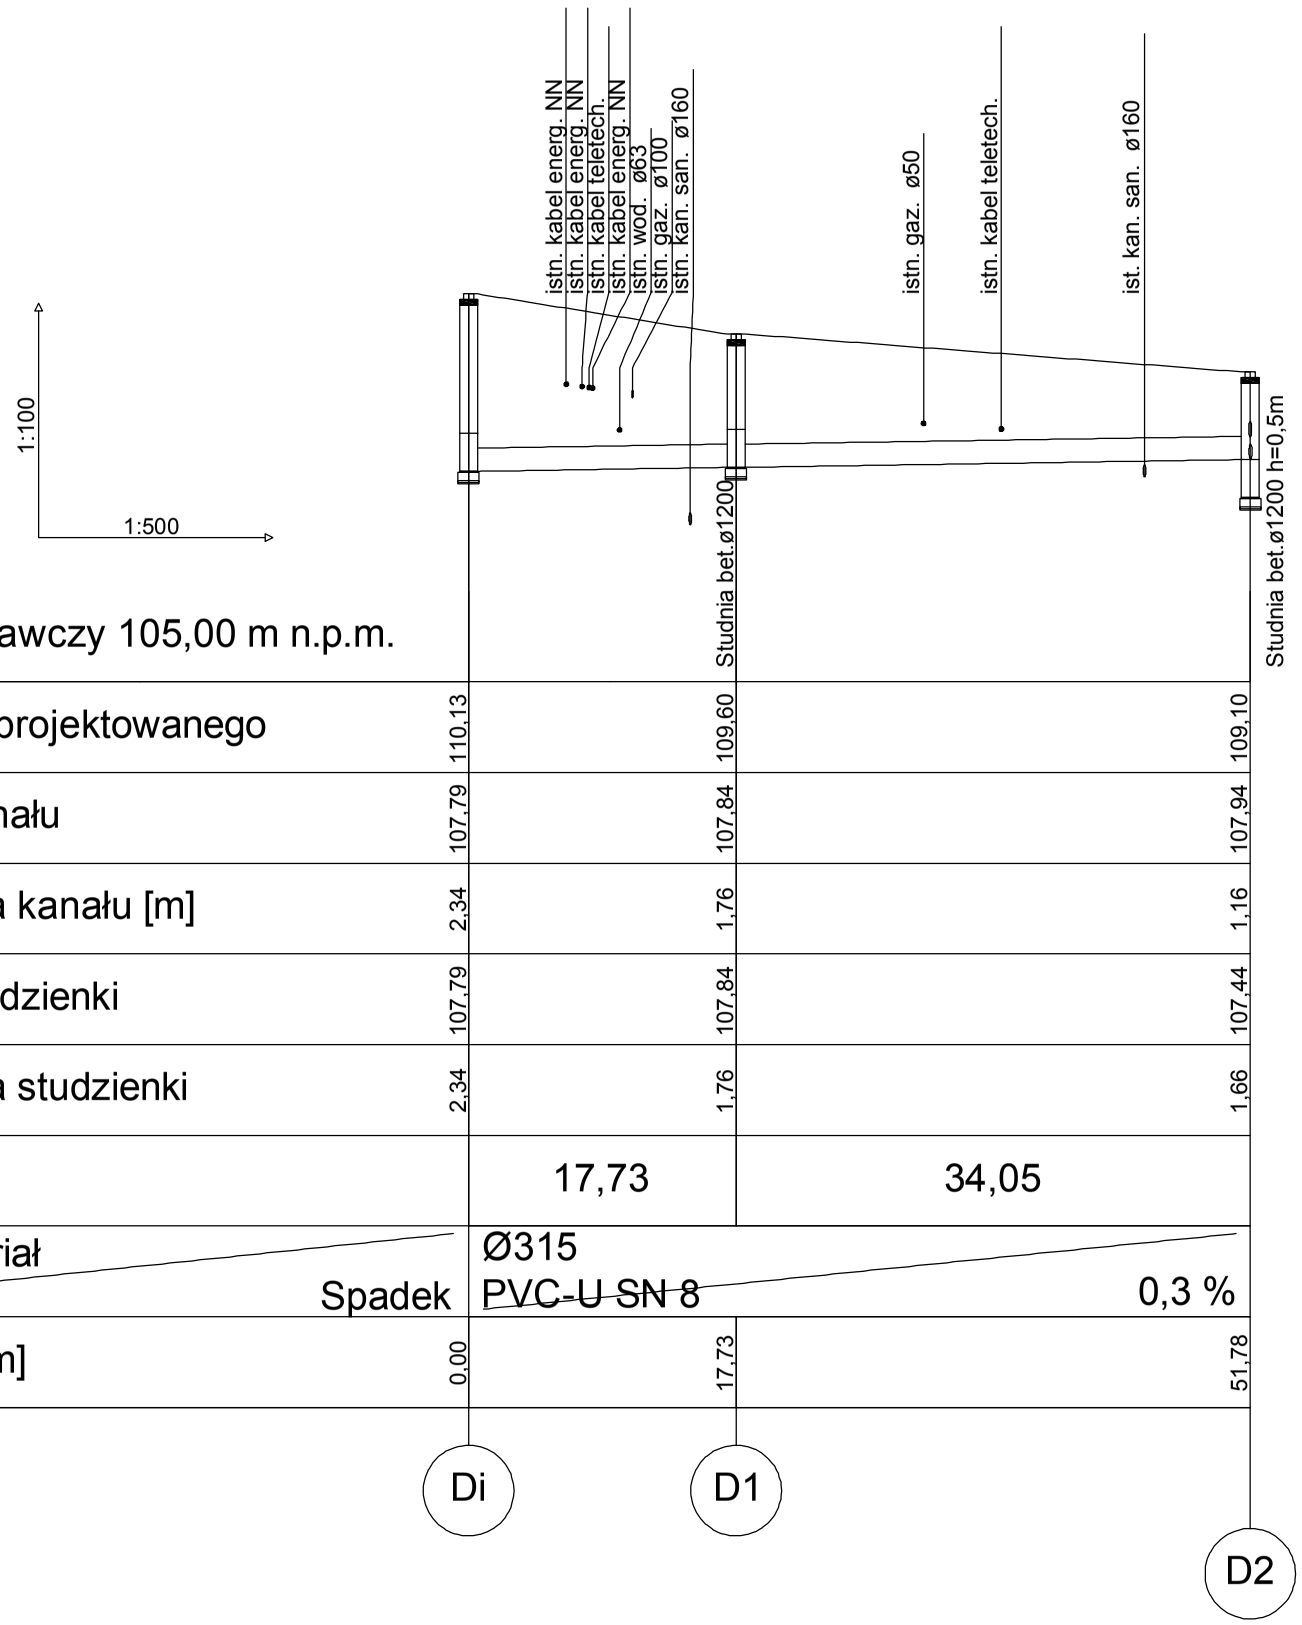

Poziom porównawczy 105,00 m n.p.m.

Rzędna terenu projektowanego	110,13	109,60	109,10
Rzędna dna kanału	107,79	107,84	107,94
Zagłębienie dna kanału [m]	2,34	1,76	1,16
Rzędna dna studzienki	107,79	107,84	107,44
Zagłębienie dna studzienki	2,34	1,76	1,66
Odległości [m]		17,73	34,05
Średnice, materiał / Spadek		Ø315 PVC-U SN 8	0,3 %
Długość trasy [m]	0,00	17,73	51,78

Di D1 D2

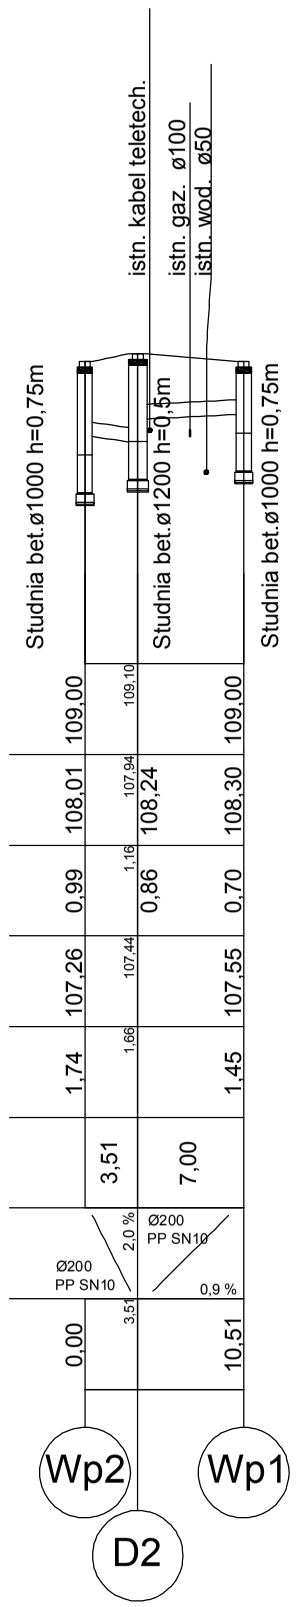

	109,00	109,10	109,00	
	108,01	107,94	108,24	108,30
	0,99	1,16	0,86	0,70
	107,26	107,44		107,55
	1,74	1,66		1,45
		3,51	7,00	
	Ø200 PP SN10	2,0 %	Ø200 PP SN10	0,9 %
	0,00	3,51		10,51

Wp2 Wp1 D2

UWAGA:
W miejscu skrzyżowania projektowanego rurociagu z przewodami teletechnicznym i energetycznymi, należy zamontować na tych przewodach rurę osłonową (RO) dwudzielną typu Arot .

UWAGA:
W miejscu skrzyżowania projektowanego ruroci ągu z przewodami infrstruktury podziemnej należy wykonywać przekopy próbne celem dokładnej lokalizacji

Instal Projekt Arkadiusz Burnicki
83-200 Starogard Gd. Al. Wojska Polskiego 2b

Inwestor:
Gmina Miejska
Starogard Gdański
ul. Gdańska 6
83-200 Starogard Gdański

Inwestycja: Budowa kanalizacji deszczowej w rejonie budynków nr 12, 16a przy ul. Sucharskiego w Starogardzie Gda ńskim

Branża: SANITARNA	Faza: PROJEKT BUDOWLANO-WYKONAWCZY

Projektował: mgr inż. Arkadiusz Burnicki	upr. POM/0227/POOS/10	
Sprawdzający: mgr inż. Adam Szymborski	upr. POM/0239/POOS/11	

Temat rysunku: Profil podłużny

Data: 07.2019	Skala: 1:100/500	Nr rys.: S2