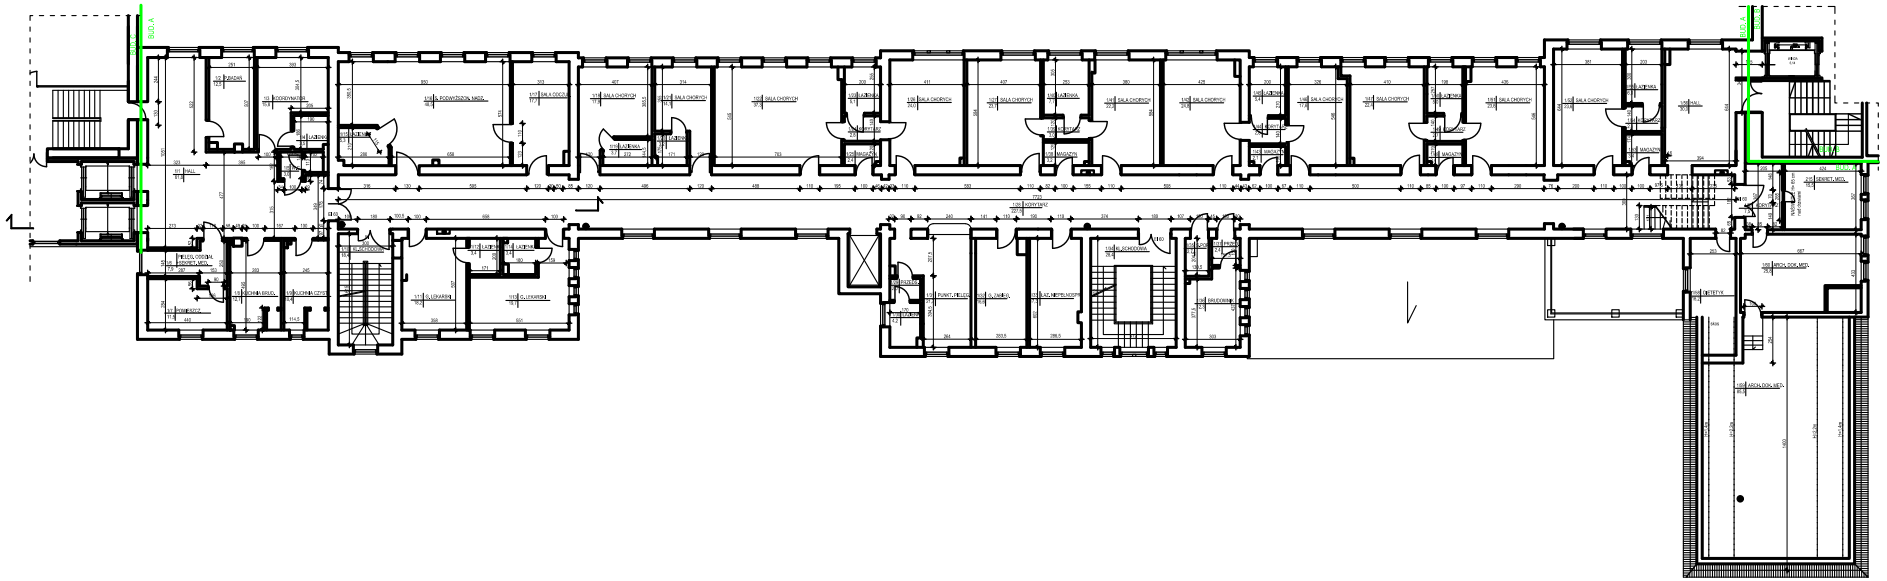

RZUT 1 PIĘTRA - BUD. A

AUTORSKA PRACOWNIA ARCHITEKTONICZNA
ARCHITEKT Renata GOWIEJA-Dowiecka

Temat: INWENTARYZACJA architektoniczna
do adaptacji pomieszczeń na SPZOZOP w Olsztynie

Lokalizacja: Kompleksowy Publiczny Zespół Gruźlicy i Chorób Płuc
w Olsztynie, ul. Jagiellońska 78

Inwestor: Samodzielny Publiczny Zespół Gruźlicy i Chorób Płuc
w Olsztynie, ul. Jagiellońska 78

rzut 1 piętra (bud A)

Opracował: arch. Renata Gowieja-Dowiecka
upr.budow. WA/0005/PL

3

Skala 1:100