


# PLAN ORIENTACYJNY

Skala: 1:25 000

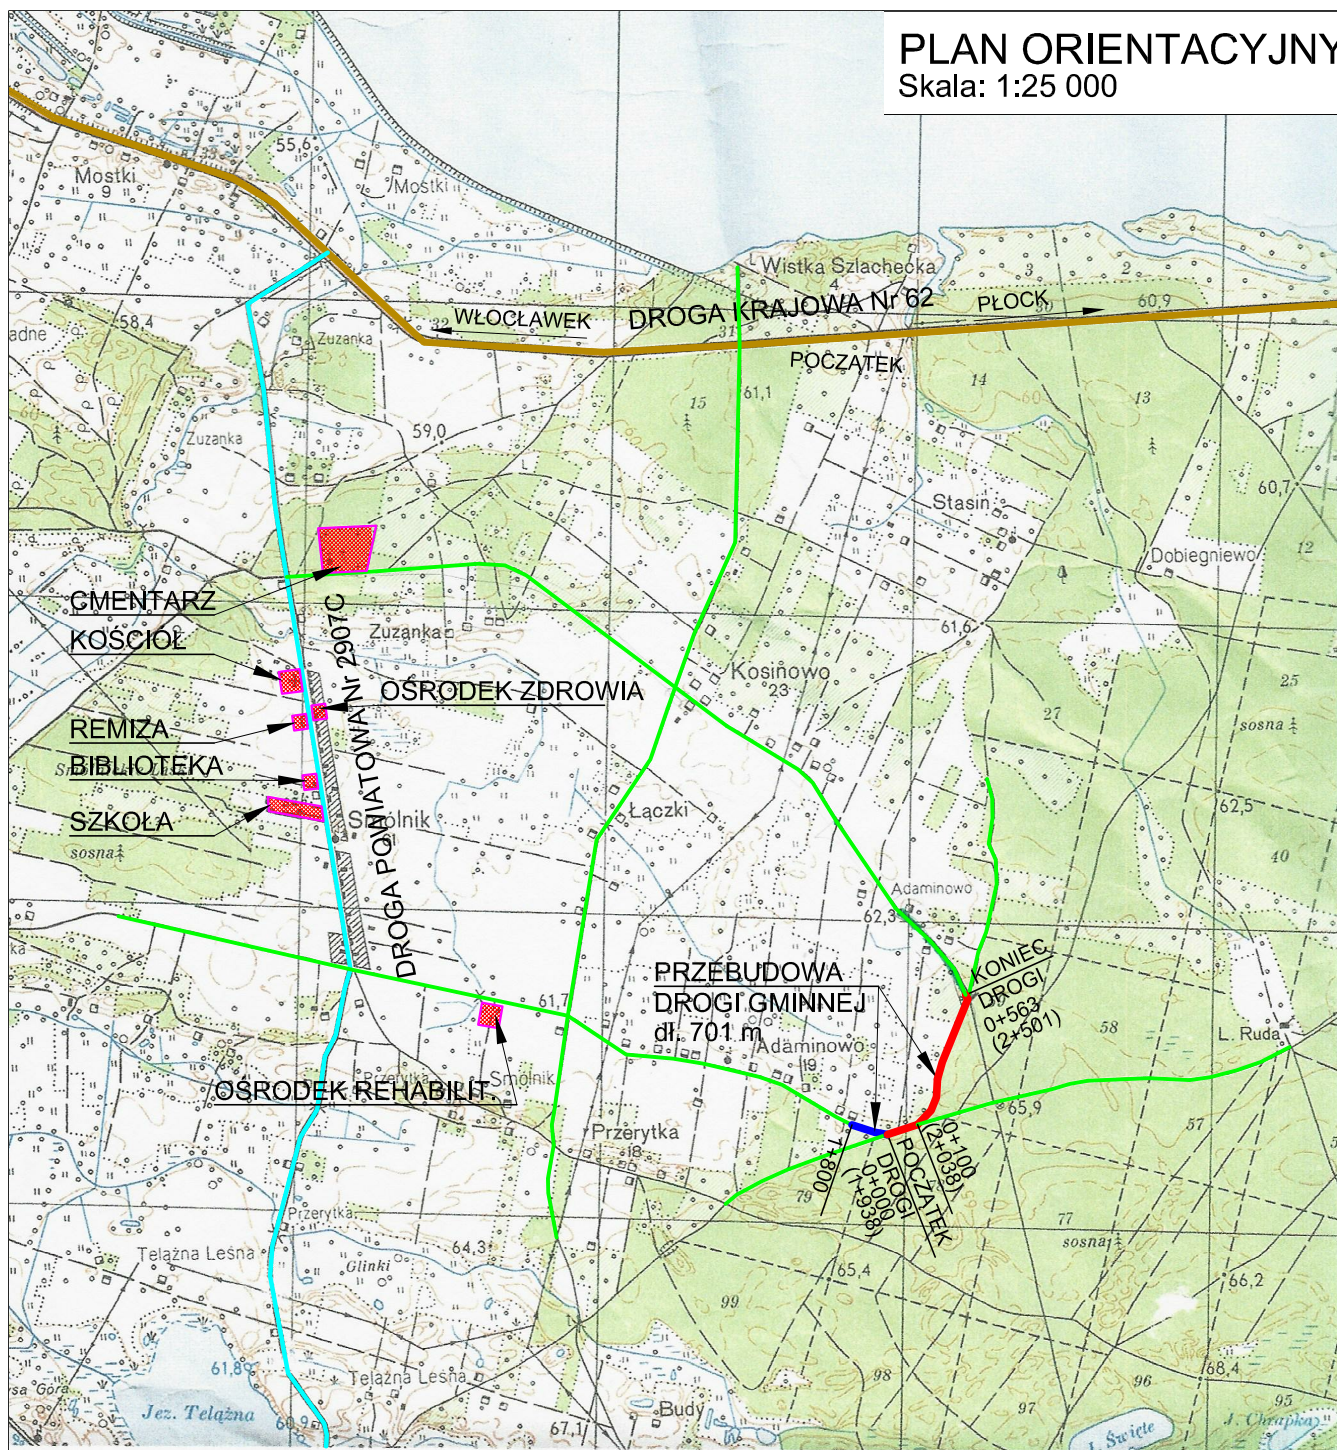

## OZNACZENIA:

- — PRZEBUDOWA DROGI GMINNEJ dł. 701m (138m + 563m)
- DROGA KRAJOWA Nr 62
- DROGA WOJEWÓDZKA
- DROGA POWIATOWA
- DROGA GMINNA

Inwestycja:	PRZEBUDOWA DROGI GMINNEJ Nr 190509C MURSK-ADAMINOWO dł. 138m i DROGI GMINNEJ Nr 190510C SMÓLNIAK-ADAMINOWO dł. 563m w m. ADAMINOWO - GMINA WŁOCŁAWEK
Inwestor:	GMINA WŁOCŁAWEK ul. KRÓLEWIECKA 7
Nazwa rys:	PLAN ORIENTACYJNY
Projektant Branży Drogowej	mgr.inż. URSZULA KĘDZERSKA upr. do kier. rob. konstr.-bud. nr UAN-NB-8386-5/45/84Wk upr. do proj. i kier. rob. drogowych nr ABU-IX-8386-5/31/90Wk
Data: 10.2023	Skala: 1:25 000