PRZEKRÓJ KONSTRUKCJI NAWIERZCHNI JEZDNI

SKALA 1:25

ODCINEK OD 0+000 (1+938) DO 0+120 (2+058)

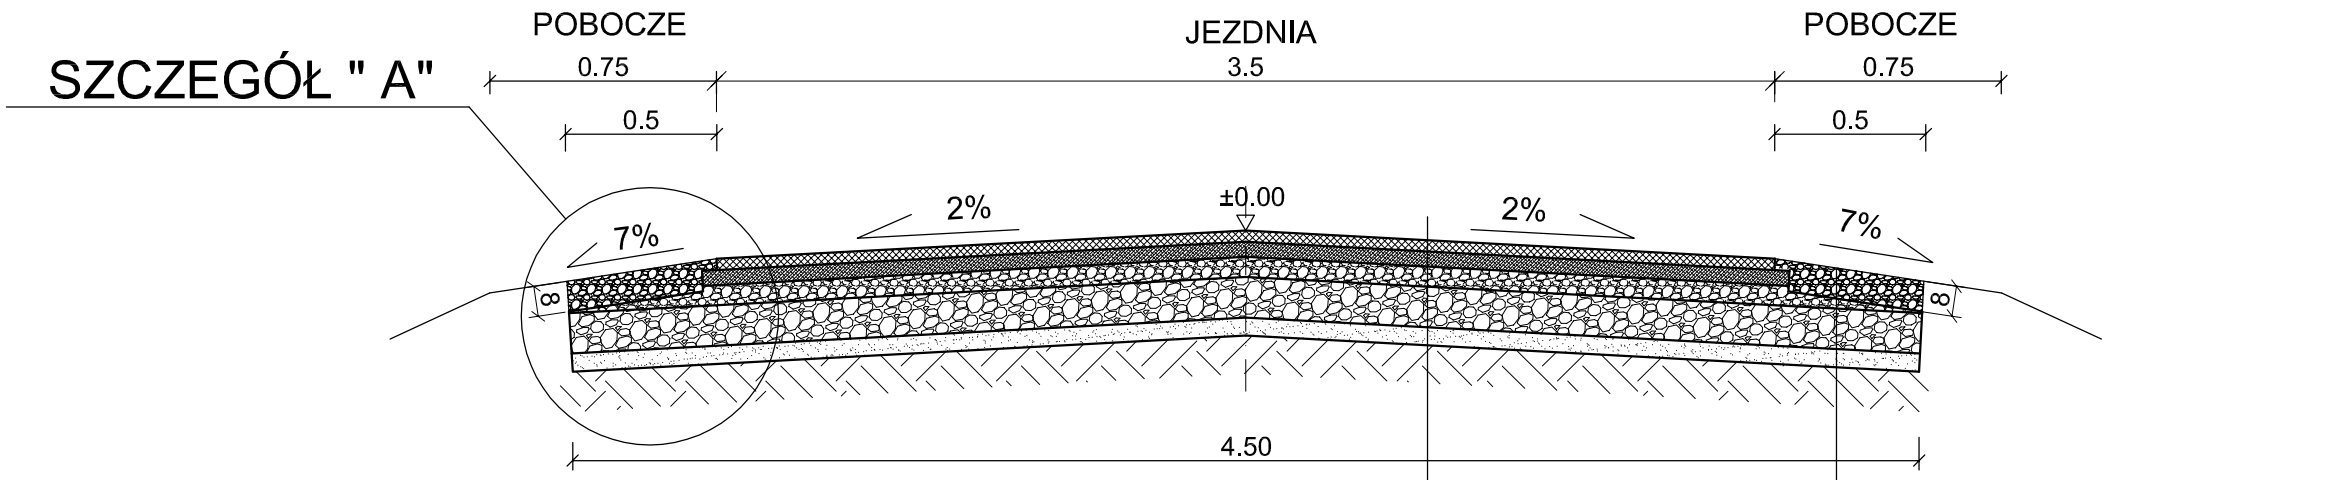

1. W-WA ŚCIERALNA Z BETONU ASFALT. AC 8S 50/70 grub. 3cm
2. W-WA WIĄŻĄCA Z BETONU ASFALT. AC 11W 50/70 grub. 4cm
3. GÓRNA W-WA PODB. Z MIESZANKI ŻWIROWO-TŁUCZNIOWEJ 0/31.5 STABILIZOWANEJ MECHANICZNIE grub. 6cm
4. DOLNA W-WA PODB. Z MIESZANKI ŻWIROWO-TŁUCZNIOWEJ 0/31.5 STABILIZOWANEJ MECHANICZNIE grub. 16cm
5. W-WA ODCINAJĄCA Z PIASKU grub. 6 cm
6. SPROFILOWANE ZAGĘSZCZONE PODŁOŻE GRUNTOWE O Js > 0,99

SZCZEGÓŁ "A"
SKALA 1:10

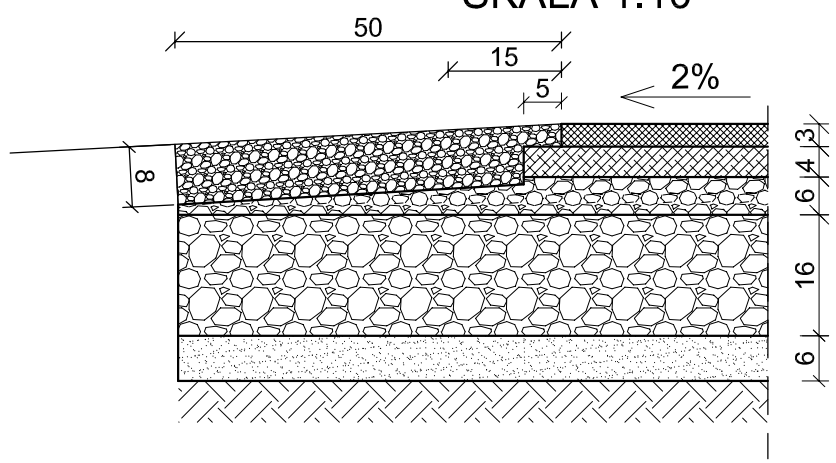

Inwestycja:	PRZEBUDOWA DROGI GMINNEJ Nr 190509C MURSK-ADAMINOWO dł. 138m i DROGI GMINNEJ Nr 190510C SMÓLNIK-ADAMINOWO dł. 563m w m. ADAMINOWO - GMINA WŁOCŁAWEK
Inwestor:	GMINA WŁOCŁAWEK UL.KRÓLEWIECKA 7
Nazwa rys:	PRZEKRÓJ KONSTRUKCJI NAWIERZCHNI JEZDNI
Projektant Branży Drogowej	mgr.inż. URSZULA KĘDZIERSKA upr. do kier. rob. konstr.-bud. nr UAN-NB-8386-5/45/84Wk upr. do proj. i kier. rob. drogowych nr ABU-IX-8386-5/31/90Wk
Data: 10.2023	Skala: 1;25, 1:10 Nr rys. 4.2