



PRZEKRÓJ KONSTRUKCJI NAWIERZCHNI JEZDNI  
SKALA 1:25

ODCINEK OD 1+800 DO 1+938

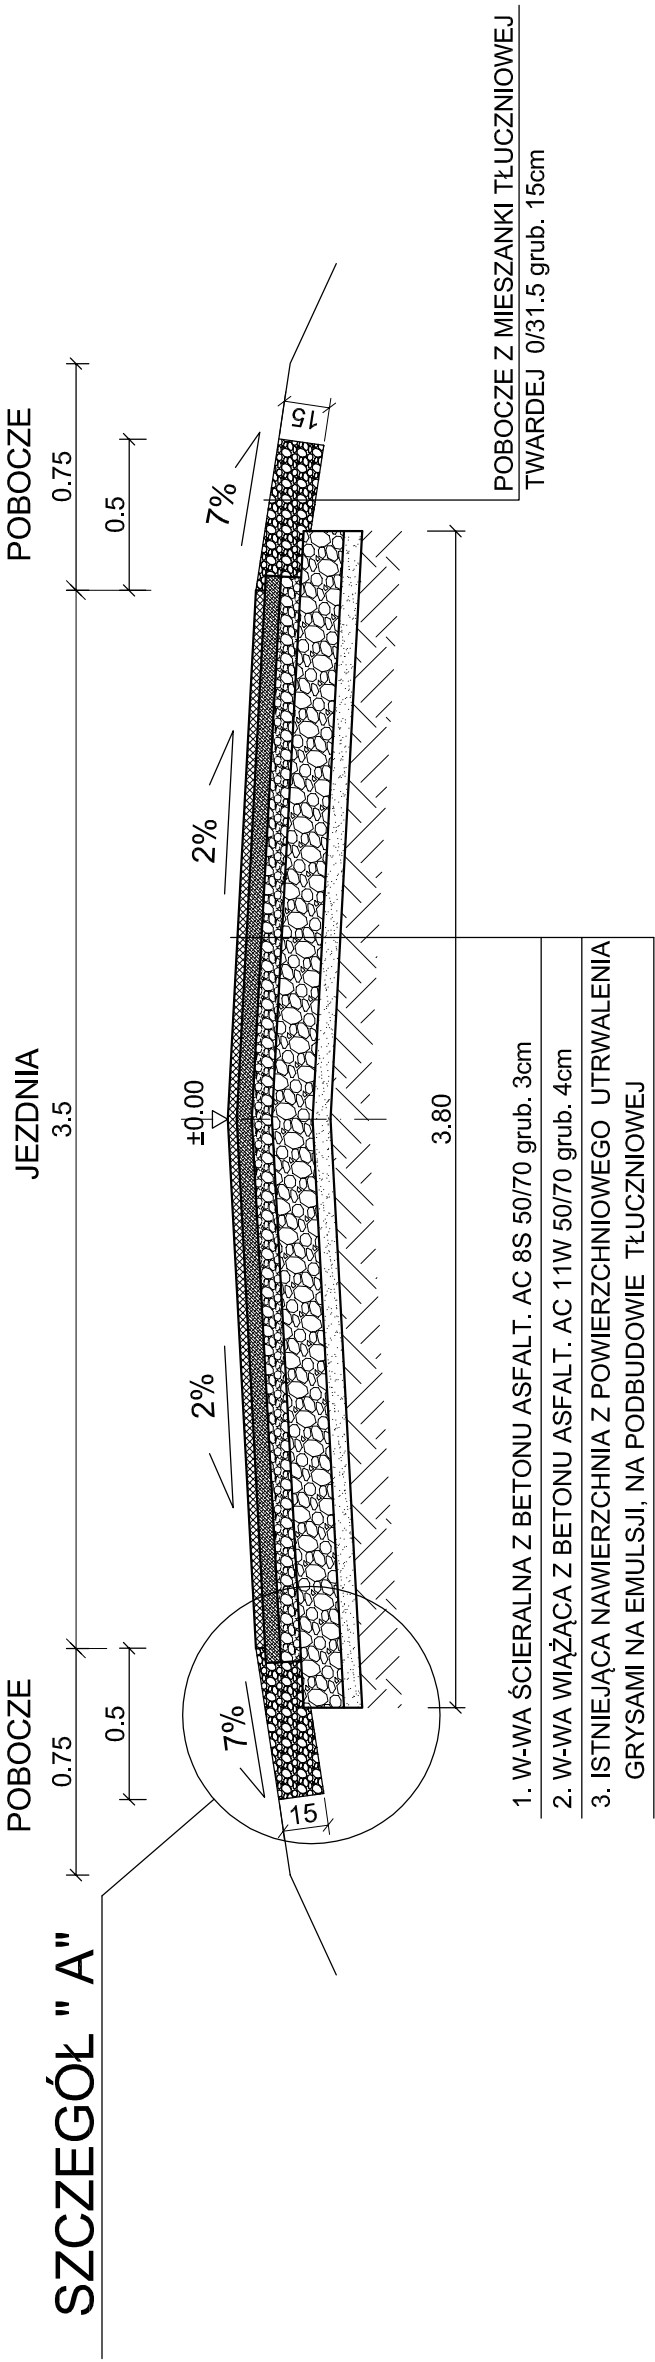

SZCZEGÓŁ "A"  
SKALA 1:10

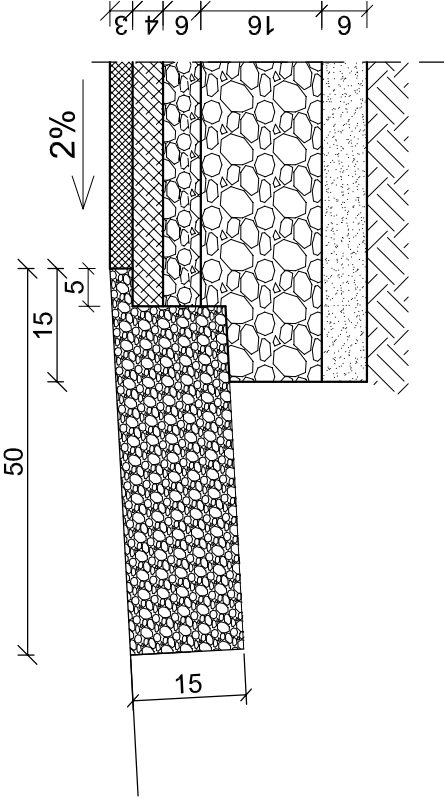

Inwestycja:	PRZEBUDOWA DRÓGI GMINNEJ Nr 190509C MURSK-ADAMINOWO dł. 138m i DRÓGI GMINNEJ Nr 190510C SMÓLNIK-ADAMINOWO dł. 563m w m. ADAMINOWO - GMINA WŁOCŁAWEK
Inwestor:	GMINA WŁOCŁAWEK UL.KRÓLEWIECKA 7
Nazwa rys:	PRZEKRÓJ KONSTRUKCJI NAWIERZCHNI JEZDNI
Projektant Branży Drogowej	mgr.inż. URSZULA KĘDZIEJSKA upr. do kier. rob. konstr.-bud. nr UAN-NB-8386-5/45/84Wk upr. do proj. i kier. rob. drogowych nr ABU-IX-8386-5/31/90Wk
Data: 10.2023	Skala: 1:25, 1:10 Nr rys. 4.1