


Przekrój A-A ul. Hoża

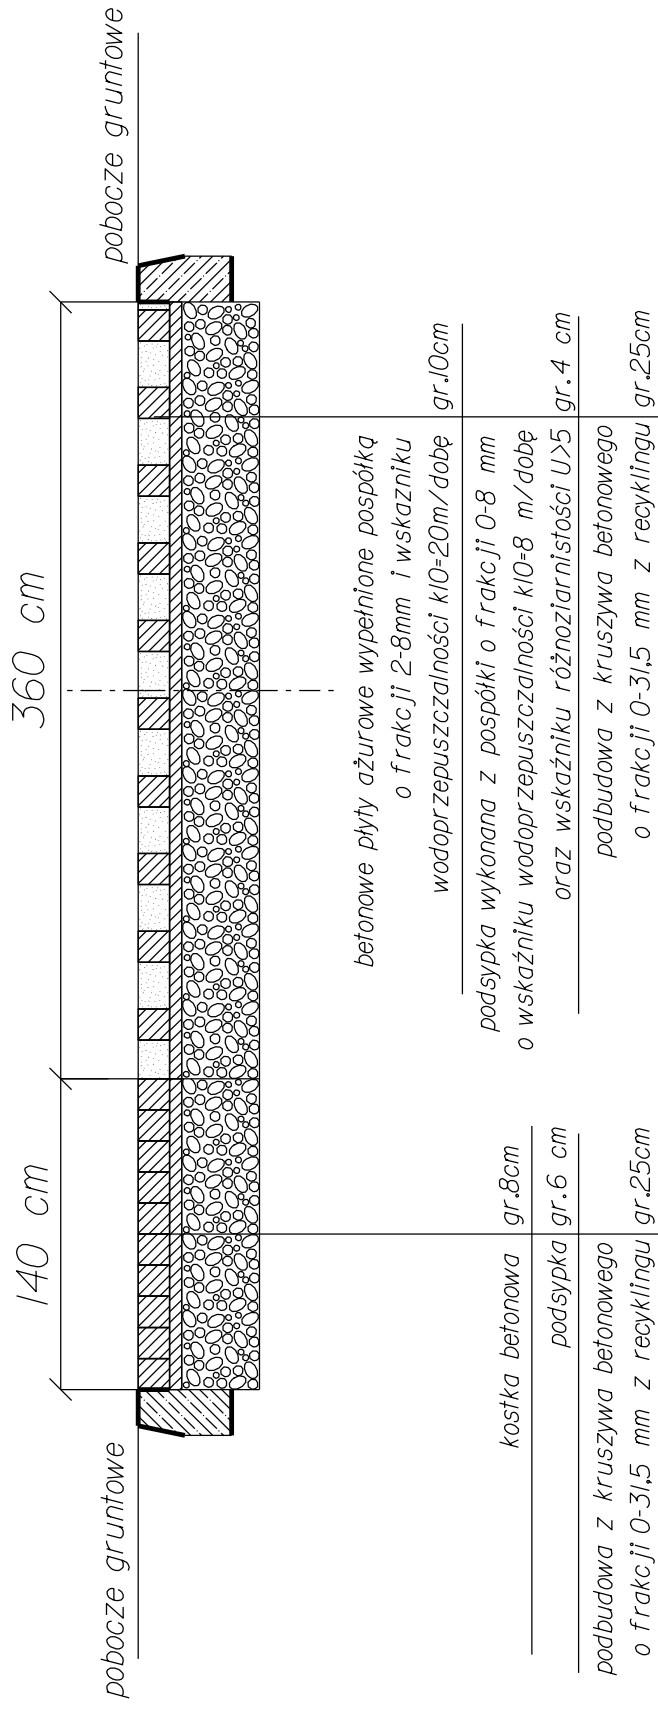

<i>Inwestor:</i>	<i>Zarząd Dróg Miejskich i Komunikacji Publicznej w Bydgoszczy ul.Toruńska 174a, 85-844 Bydgoszcz</i>		
<i>Jednostka:</i>	<i>Wydział Utrzymania i Ewidencji</i>		
<i>Lokalizacja:</i>	<i>ul. Hoża</i>		
<i>Tytuł rysunku:</i>	<i>przekrój A-A ul. Hoża</i>		
<i>Opracował:</i>	<i>Jacek Bartkowiak</i>	<i>Podpis</i>	<i>Skala: 1:25</i>