


Przekrój A-A ul. Hoża

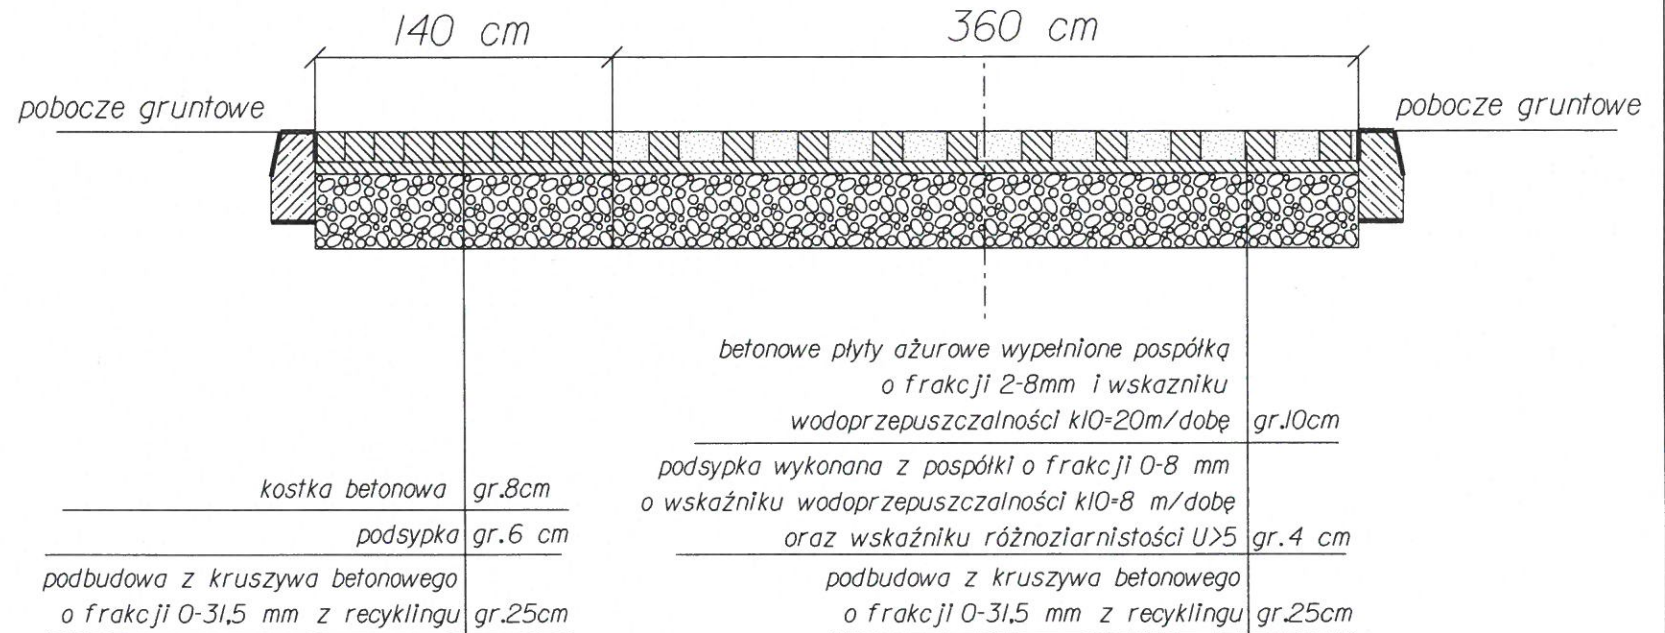

Inwestor:	Zarząd Dróg Miejskich i Komunikacji Publicznej w Bydgoszczy ul.Toruńska 174a,85-844 Bydgoszcz		
Jednostka:	Wydział Utrzymania i Ewidencji		
Lokalizacja:	ul.Hoża		
Tytuł rysunku:	przekrój A-A ul.Hoża		
Opracował:	Jacek Bartkowiak	Podpis	Skala:
			1:25