


BUDYNEK NR 12 - ELEWACJE ZACHODNIA I POŁUDNIOWA

ELEWACJA ZACHODNIA

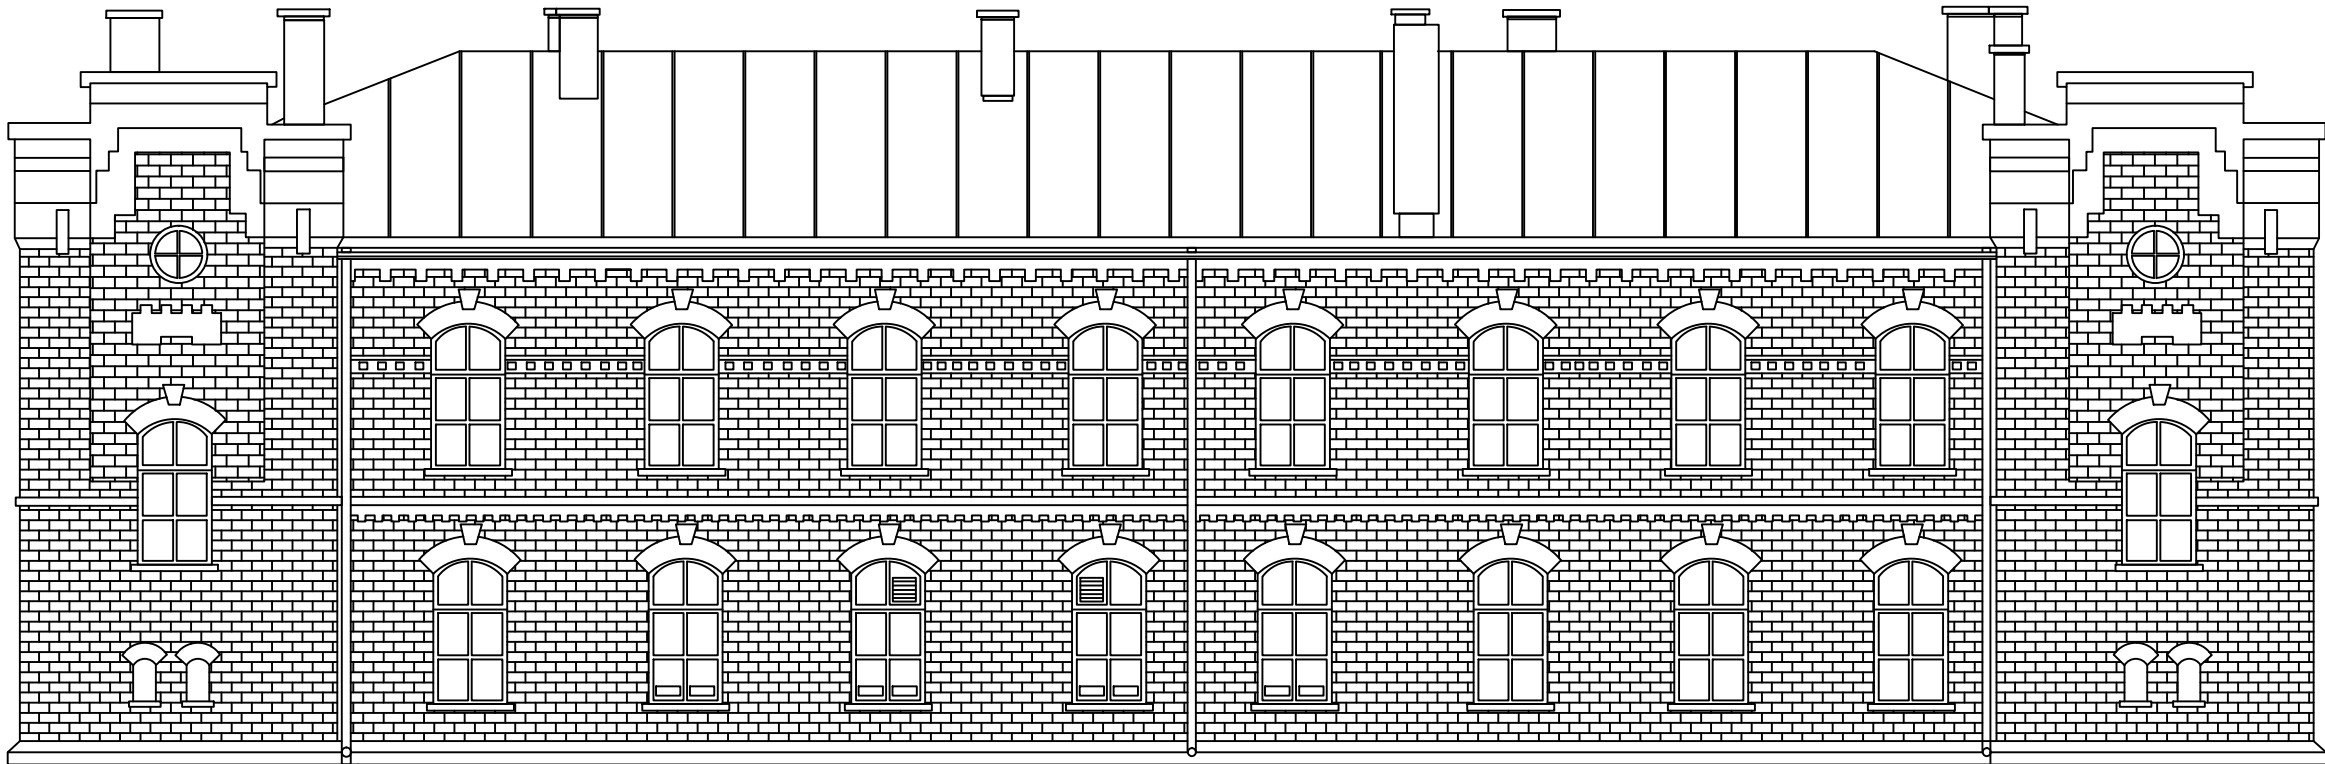

ELEWACJA POŁUDNIOWA



25. WOJSKOWY ODDZIAŁ GOSPODARCZY

NAZWA RYSUNKU: BUDYNEK NR 12 - ELEWACJE ZACHODNIA I POŁUDNIOWA

OPRACOWAŁ: PODPIS:

FORMAT RYS: DATA: NR RYSUNKU:

A3 001