
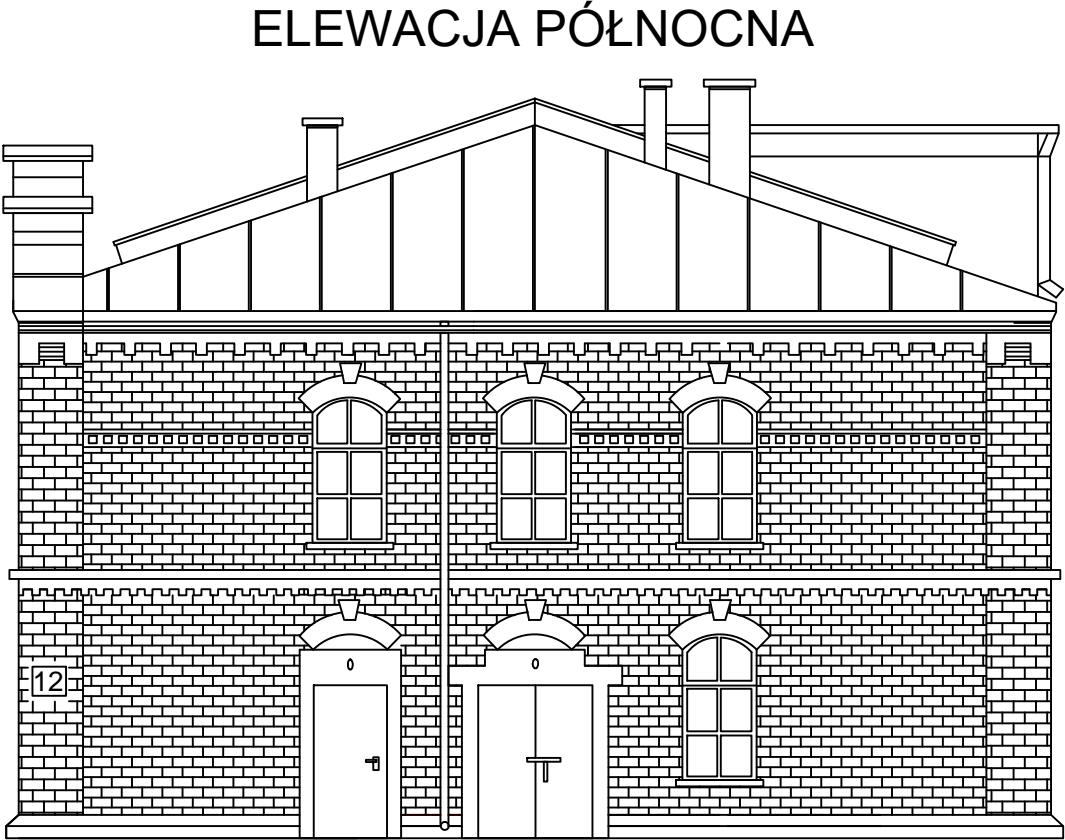


# BUDYNEK NR 12 - ELEWACJE WSCHODNIA I PÓŁNOCNA

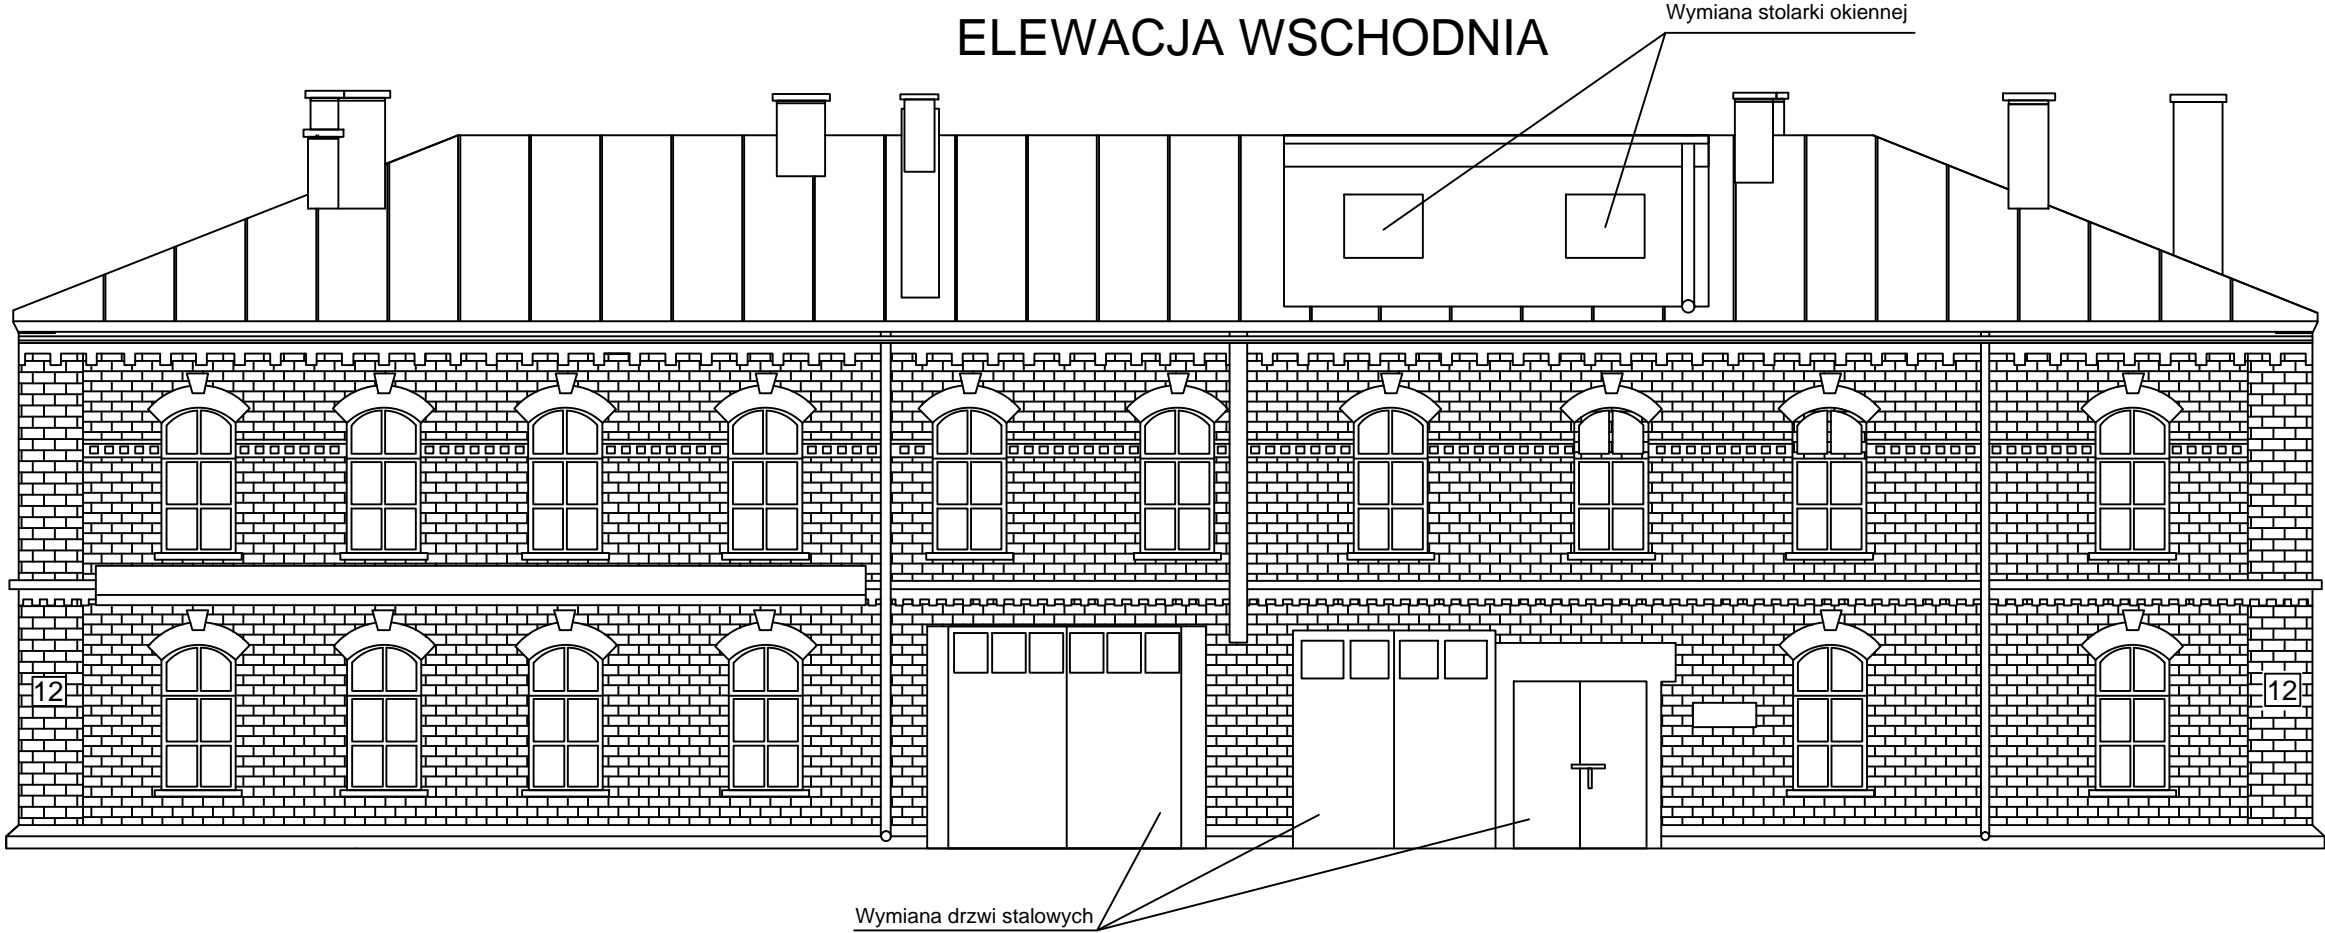

25. WOJSKOWY ODDZIAŁ GOSPODARCZY		
NAZWA RYSUNKU:		BUDYNEK NR 12 - ELEWACJE WSCHODNIA I PÓŁNOCNA
OPRACOWAŁ:		PODPIS:
FORMAT RYS:		NR RYSUNKU:
A3		002