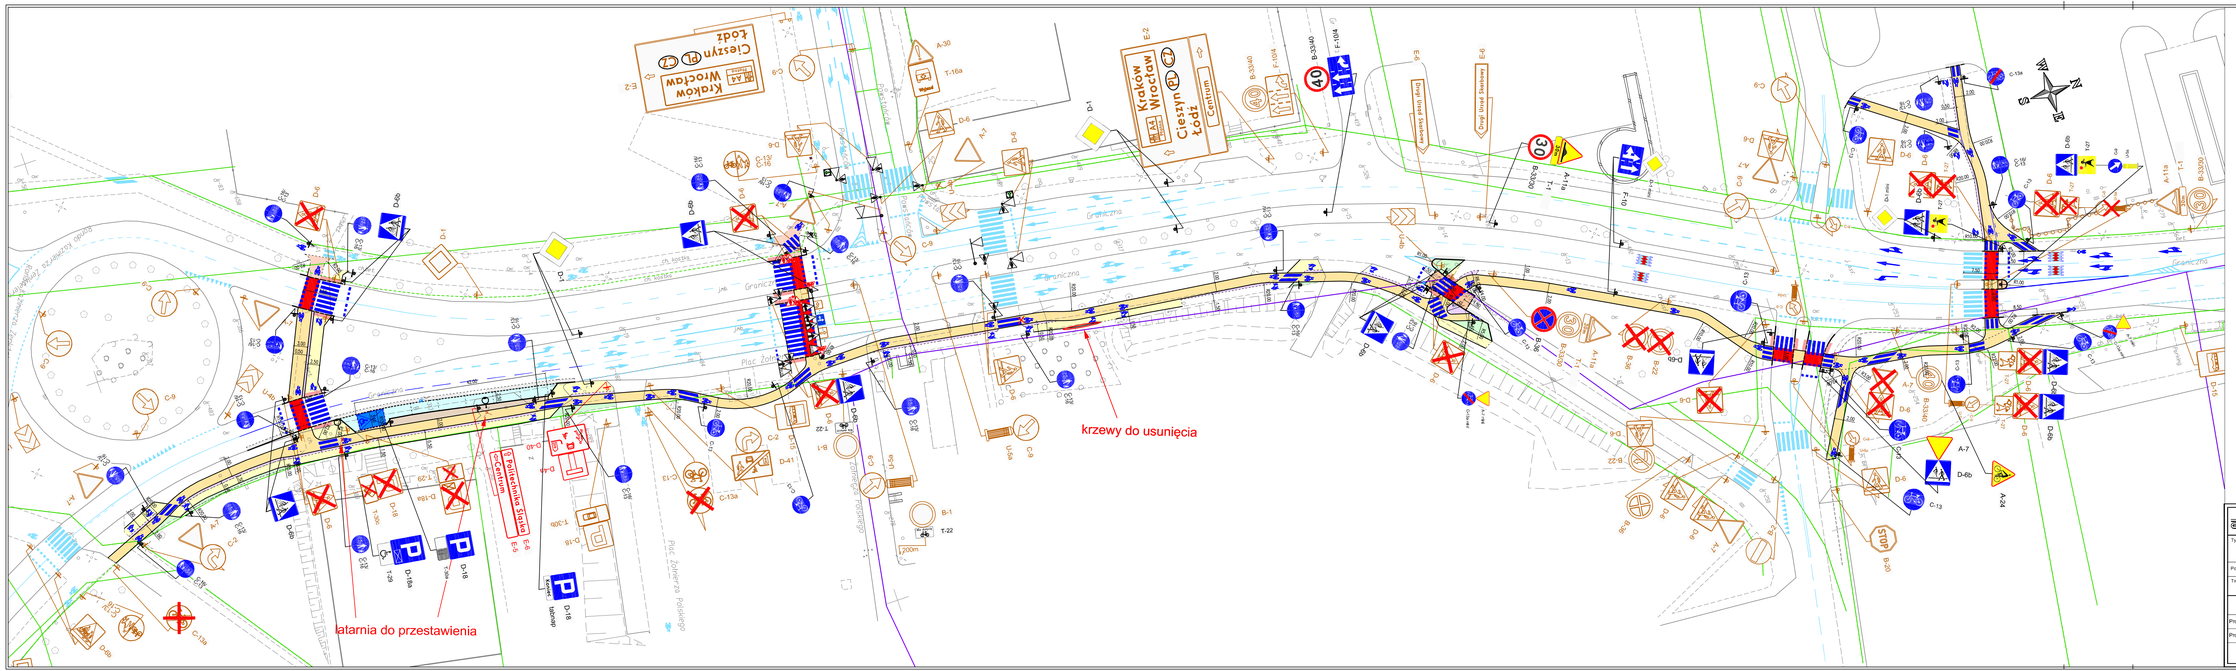

LEGENDA

- KRAWĘŻNIK WYSTAJĄCY
- KRAWĘŻNIK WTOPIONY
- KRAWĘŻNIK OBNIŻONY
- OBRZEŻE
- LINIE POMOCNICZE

- ODTWORZENIE JEZDNI – NAWIERZCHNIA BITUMICZNA
- CHODNIK – NAWIERZCHNIA ROZBIERALNA
- DROGA ROWEROWA – NAWIERZCHNIA BITUMICZNA
- OPASKA – NAWIERZCHNIA ROZBIERALNA
- MIEJSCA POSTOJOWE – NAWIERZCHNIA ROZBIERALNA
- WYSPA – NAWIERZCHNIA ROZBIERALNA
- ZIELEŃ
- IST. NAWIERZCHNIA ASFALTOWA DO POMALOWANIA NA CZERWONO

- oznakowanie istniejące
- oznakowanie przesunięte
- oznakowanie istniejące do usunięcia
- oznakowanie projektowane
- oznakowanie poziome istniejące
- oznakowanie poziome projektowane
- Istniejące sygnalizatory
- Projektowane sygnalizatory
- Projektowany czujnik radarowy rowerowy
- drzewa do usunięcia

BSiPK — BIURO STUDIÓW I PROJEKTÓW KOMUNIKACJI Spółka z o.o.

Tytuł opracowania: Budowa drogi dla rowerów wzdłuż ul. Granicznej w Katowicach w ramach Budżetu Obywatelskiego

Profesja: ORGANIZACJA RUCHU

Tytuł rysunku: Projektowana organizacja ruchu

Udział	Nazwisko	Nr uprawnień	Podpis	Data	Stadium
				08.2020 r.	P.W.
Projektant:	mgr inż. Rafał Wójcik			Skala 1:500	Arkusz 1/2
Projektant:					
				Numer rysunku	20-1338-OR-02