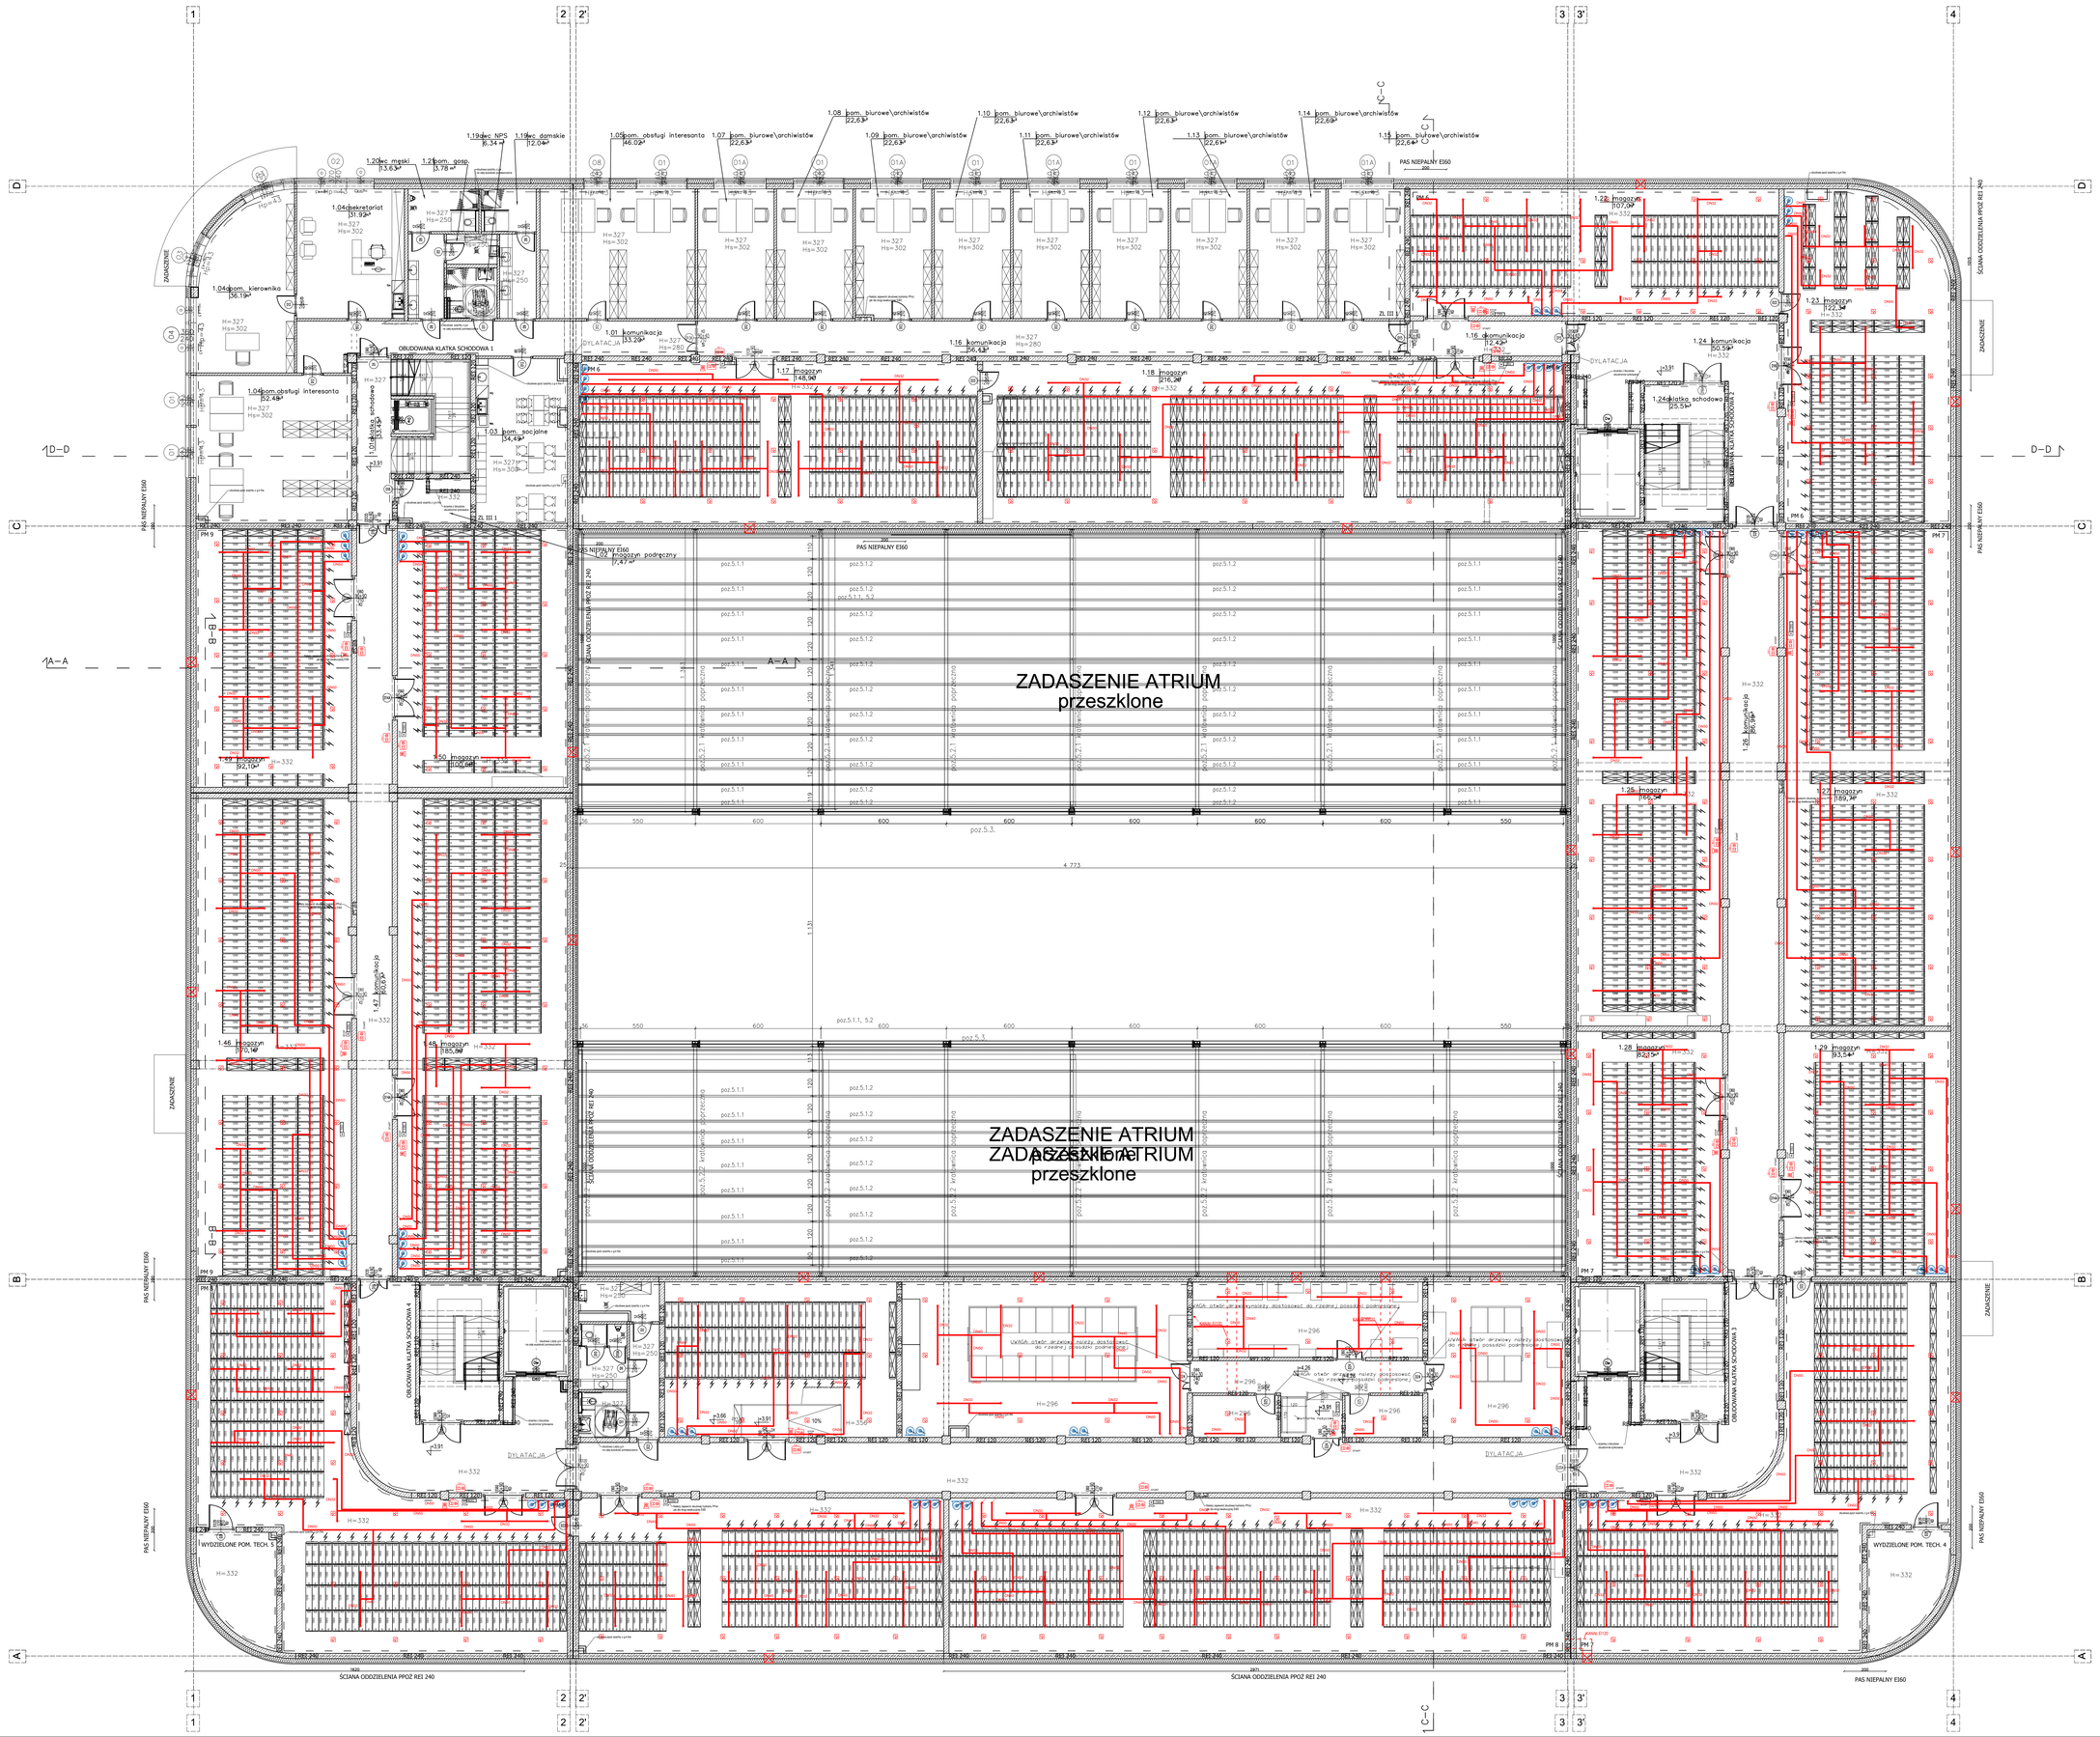

LEGENDA

- Sygnalizator ewakuacyjny, wewnętrzny SE-1
- Sygnalizator ostrzegawczy, zewnętrzny SW-1
- Sygnalizator optyczno akustyczny
- Multisensorowa czujka dymu
- Przycisk START Gaszenie
- Przycisk STOP Gaszenie
- Dysza wylotowa 360°
- Centrala adresowalna detekcji i sterowania gaszeniem

Stałe urządzenie gaśnicze. System jednostrefowy (FM-200), 80l, z czujnikiem monitoringu ciśnienia, czujnikiem wzwoenia, uruchomieniem elektrycznym, pneumatycznym i ręcznym, wejsem wydyewowym i wyzwalającym, dyszami

Lokalizacja klapy upustowej
UWAGA: Wykonywać zgodnie z zaleceniami producenta wybranego systemu. Wielkość i dobór klapy według wyliczonych producenta .

UWAGI:
1. Wszystkie roboty należy wykonywać zgodnie z Polskimi Normami, "Warunkami technicznymi wykonania i odbioru robót budowlanych" opracowanymi przez Instytut Techniki Budowlanej oraz zasadami wiedzy i sztuki budowlanej.
2.Poziomy posadzek należy zweryfikować i precyzyjnie wytyczyć geodezyjnie na etapie realizacji robót budowlanych. Na etapie realizacji konsultować z projektantem.
3.Wszystkie elementy wyposażenia stałego, elementy wykończeniowe (szczegółowo), elementy stolarki i ślusarki (okienna i drzwiowa), schodów, hasła, oświetlenie zewnętrzne, ogrodzenia, parapety i podnieśniki, odbojniki wewnętrznych i innych należy zamówić i wykonywać, / montować na podstawie zweryfikowanych domiarów rzeczywistych wykonanych na obiekcie.
4. Wszystkie wymiary należy sprawdzić na rzeczywistych obiektach i zaznaczyć odsporyń na rzutach.
5. Projekt budowlany należy rozpatrywać łącznie z projektem wykonawczym.
6. Projekt rozpatrywać łącznie z projektami branżowymi.
7. Szerokości otwarć drzwiowych należy dostosować do wybranego systemu i zachować wskazane szerokości skrzydeł na rzutach.
8. Roboty ziemne należy prowadzić w taki sposób, żeby nie naruszać sieci instalacji czy pierzchni kamieniących. Na styku z gruntem należy przewidzieć konieczność stosowania ścianki zabezpieczającej przed naruszeniem gruntu pod gruntem.
9. We wszystkich kabinach ustępowych wykonać zabudowę do pełnej wysokości.
10. Montaż, rozmieszczenie oraz folio elektryk, przejść, przejść ze stopniami, ich szerokości, wysokości powinny być zgodne z projektem i normami dla osób niepełnosprawnych.
11. Wszystkie materiały podane w dokumentacji jako przykładowe. Dopuszcza się stosowanie materiałów równoważnych zamiennych o takich lub lepszych parametrach technicznych. W takiej sytuacji konieczność jest zdecydowany do uzgodnienia tych materiałów z projektantem w wyniku nadzoru autorskiego.
12. Wykonawcy zobowiązany do wykonania rysunków montażowych takich elementów jak okna, drzwi, balustrady, pomosty techniczne oraz wszelkiego wyposażenia budynku wymagającego montażu, także systemowych elementów wykończenia, a w szczególności elementów dekoracyjnych. Przed montażem konieczne jest uzgodnienie z projektantem w ramach nadzoru autorskiego.
13. Podane w projekcie wymagania pożarowe dla poszczególnych elementów budynku należy traktować jako minimalne konieczne.
14. Wszystkie przegrody we wszystkich pomieszczeniach i przestrzeniach technicznych, w których będą prowadzone instalacje, należy przeszczelnić zgodnie z zaleceniami karty katalogowej producenta urządzeń.
15. W związku z tym, że teren inwestycji charakteryzuje się różnicami wysokości terenu wykonawca zobowiązany jest do przeprowadzenia przed przystąpieniem do prac budowlanych, szczegółowych pomiarów geodezyjno-wysokościowych dla obszaru pod budynkiem oraz terenów przyległych w celu zweryfikowania rzędnych posadzki.
16. Przewidziane wszelkich prac poza dziełką inwestora (np. prace przygotowawcze) musi zakończyć się przywróceniem do stanu pierwotnego. Wykonawca jest zobowiązany przewidzieć to w ofercie wykonawcy.
17. Projekt rozpatrywać łącznie z projektami branżowymi.
18. Przed rozpoczęciem robót budowlanych należy dokonać dokładnych pomiarów geodezyjnych wszelkich przyjętych na etapie projektowym rzędnych. Różnice w stosunku do projektu należy niezwłocznie zgłosić Projektantowi.

ZEASTAWIENIE POWIERZCHNI

LP.	NAZWA POMIESZENIA	POWIERZCHNIA (m2)
	RZUT PIĘTRA I	
1.01	KOMUNIKACJA	33,20
1.01a	KLATKA SCHODOWA	33,45
1.02	MAGAZYN PODRĘCZNY	7,47
1.03	POM. SOCJALNE	34,49
1.04	POM. OBSŁUGI INTERESANTA	52,48
1.04a	POM. KIEROWNIKA	36,19
1.04c	SEKRETARIAT	31,92
1.05	POM. OBSŁUGI INTERESANTA	46,02
1.07	POM. BIUROWE	22,63
1.08	POM. BIUROWE	22,63
1.09	POM. BIUROWE	22,63
1.10	POM. ARCHIWISTÓW	22,63
1.11	POM. ARCHIWISTÓW	22,63
1.12	POM. ARCHIWISTÓW	22,63
1.13	POM. ARCHIWISTÓW	22,61
1.14	POM. ARCHIWISTÓW	22,60
1.15	POM. ARCHIWISTÓW	22,64
1.16	KOMUNIKACJA	56,43
1.17	MAGAZYN	148,90
1.18	MAGAZYN	216,26
1.19	WC DAMSKI	12,04
1.19a	WC NPS	6,34
1.20	WC MĘSKI	13,63
1.21	POM. GOSPODARCZE	3,78
1.22	MAGAZYN	107,07
1.23	MAGAZYN	122,34
1.24	KOMUNIKACJA	50,59
1.24a	KLATKA SCHODOWA	25,51
1.25	MAGAZYN	166,54
1.26	KOMUNIKACJA	86,96
1.27	MAGAZYN	189,71
1.28	MAGAZYN	82,15
1.29	MAGAZYN	93,54
1.30	KOMUNIKACJA	52,47
1.30a	KLATKA SCHODOWA	25,70
1.31	MAGAZYN	191,45
1.32	POM. TECHNICZNE	18,67
1.33	SERWEROWNIA	90,95
1.34	SERWEROWNIA	85,28
1.35	SERWEROWNIA	55,72
1.36	MAGAZYN	82,44
1.37	POM. GOSPODARCZE	7,38
1.38	WC MĘSKI	7,24
1.39	WC NIEPEŁNOSPRAWNI	5,00
1.40	KOMUNIKACJA	114,46
1.40a	PRZEDSIONEK	7,74
1.41	MAGAZYN	219,78
1.42	MAGAZYN	130,26
1.43	KOMUNIKACJA	56,80
1.43a	KLATKA SCHODOWA	25,38
1.44	MAGAZYN	186,24
1.45	POM. TECHNICZNE	18,45
1.46	MAGAZYN	170,16
1.47	KOMUNIKACJA	60,67
1.48	MAGAZYN	185,89
1.49	MAGAZYN	92,10
1.50	MAGAZYN	100,68
	SUMA	3851,55

GPNT PRACOWNIA ARCHITEKTONICZNA S.C.
ul. Pańska 23/7 61-612 Poznań tel/fax 61 224 61 20
biuro@gpnt.pl

Inwestor:	Branża:	Stadium: PROJEKT WYKONAWCZY	
	Województwo Mazowieckie ul. Jagiellońska 26, 03-719 Warszawa		
Nazwa inwestycji:	Budowa siedziby Archiwum Województwa Mazowieckiego		
Lokalizacja inwestycji:	dz. nr 8, ob. 0021 ul. Elektryczna 4a, 00-500 Warszawa		
Projektanci: ARCHITEKTURA	mgr inż. arch.Tomasz Białoszewski	upr.nr MP-ON/0018/PKOiL/21	
INSTALACJE SANITARNE	mgr inż. Marcin Płoszaj	upr. nr WPT/0135/POOiI	
Opracowano:	mgr inż. arch. Zofia Przybylska		
Sprawdzający: ARCHITEKTURA	mgr inż. arch. Grzegorz Pacor	upr.nr MP-ON/0018/2/2267	
Treść rysunku:	INSTALACJA GASZENIA GAZEM-RZUT PIĘTRA I		
Data rozpoczęcia projektu: 20.04.22	Data: 04.07.2021	Nr rysunku: AR2	Skala: 1:100
Ostatnia modyfikacja:			