


Rozbudowa DW 424 na odcinku Gwoździce - Odrowąż - Gogolin
i DW 415 na odcinku Gwoździce - Rogów Opolski

**MAPA
POGLĄDOWA**

SKALA
1 : 15 000

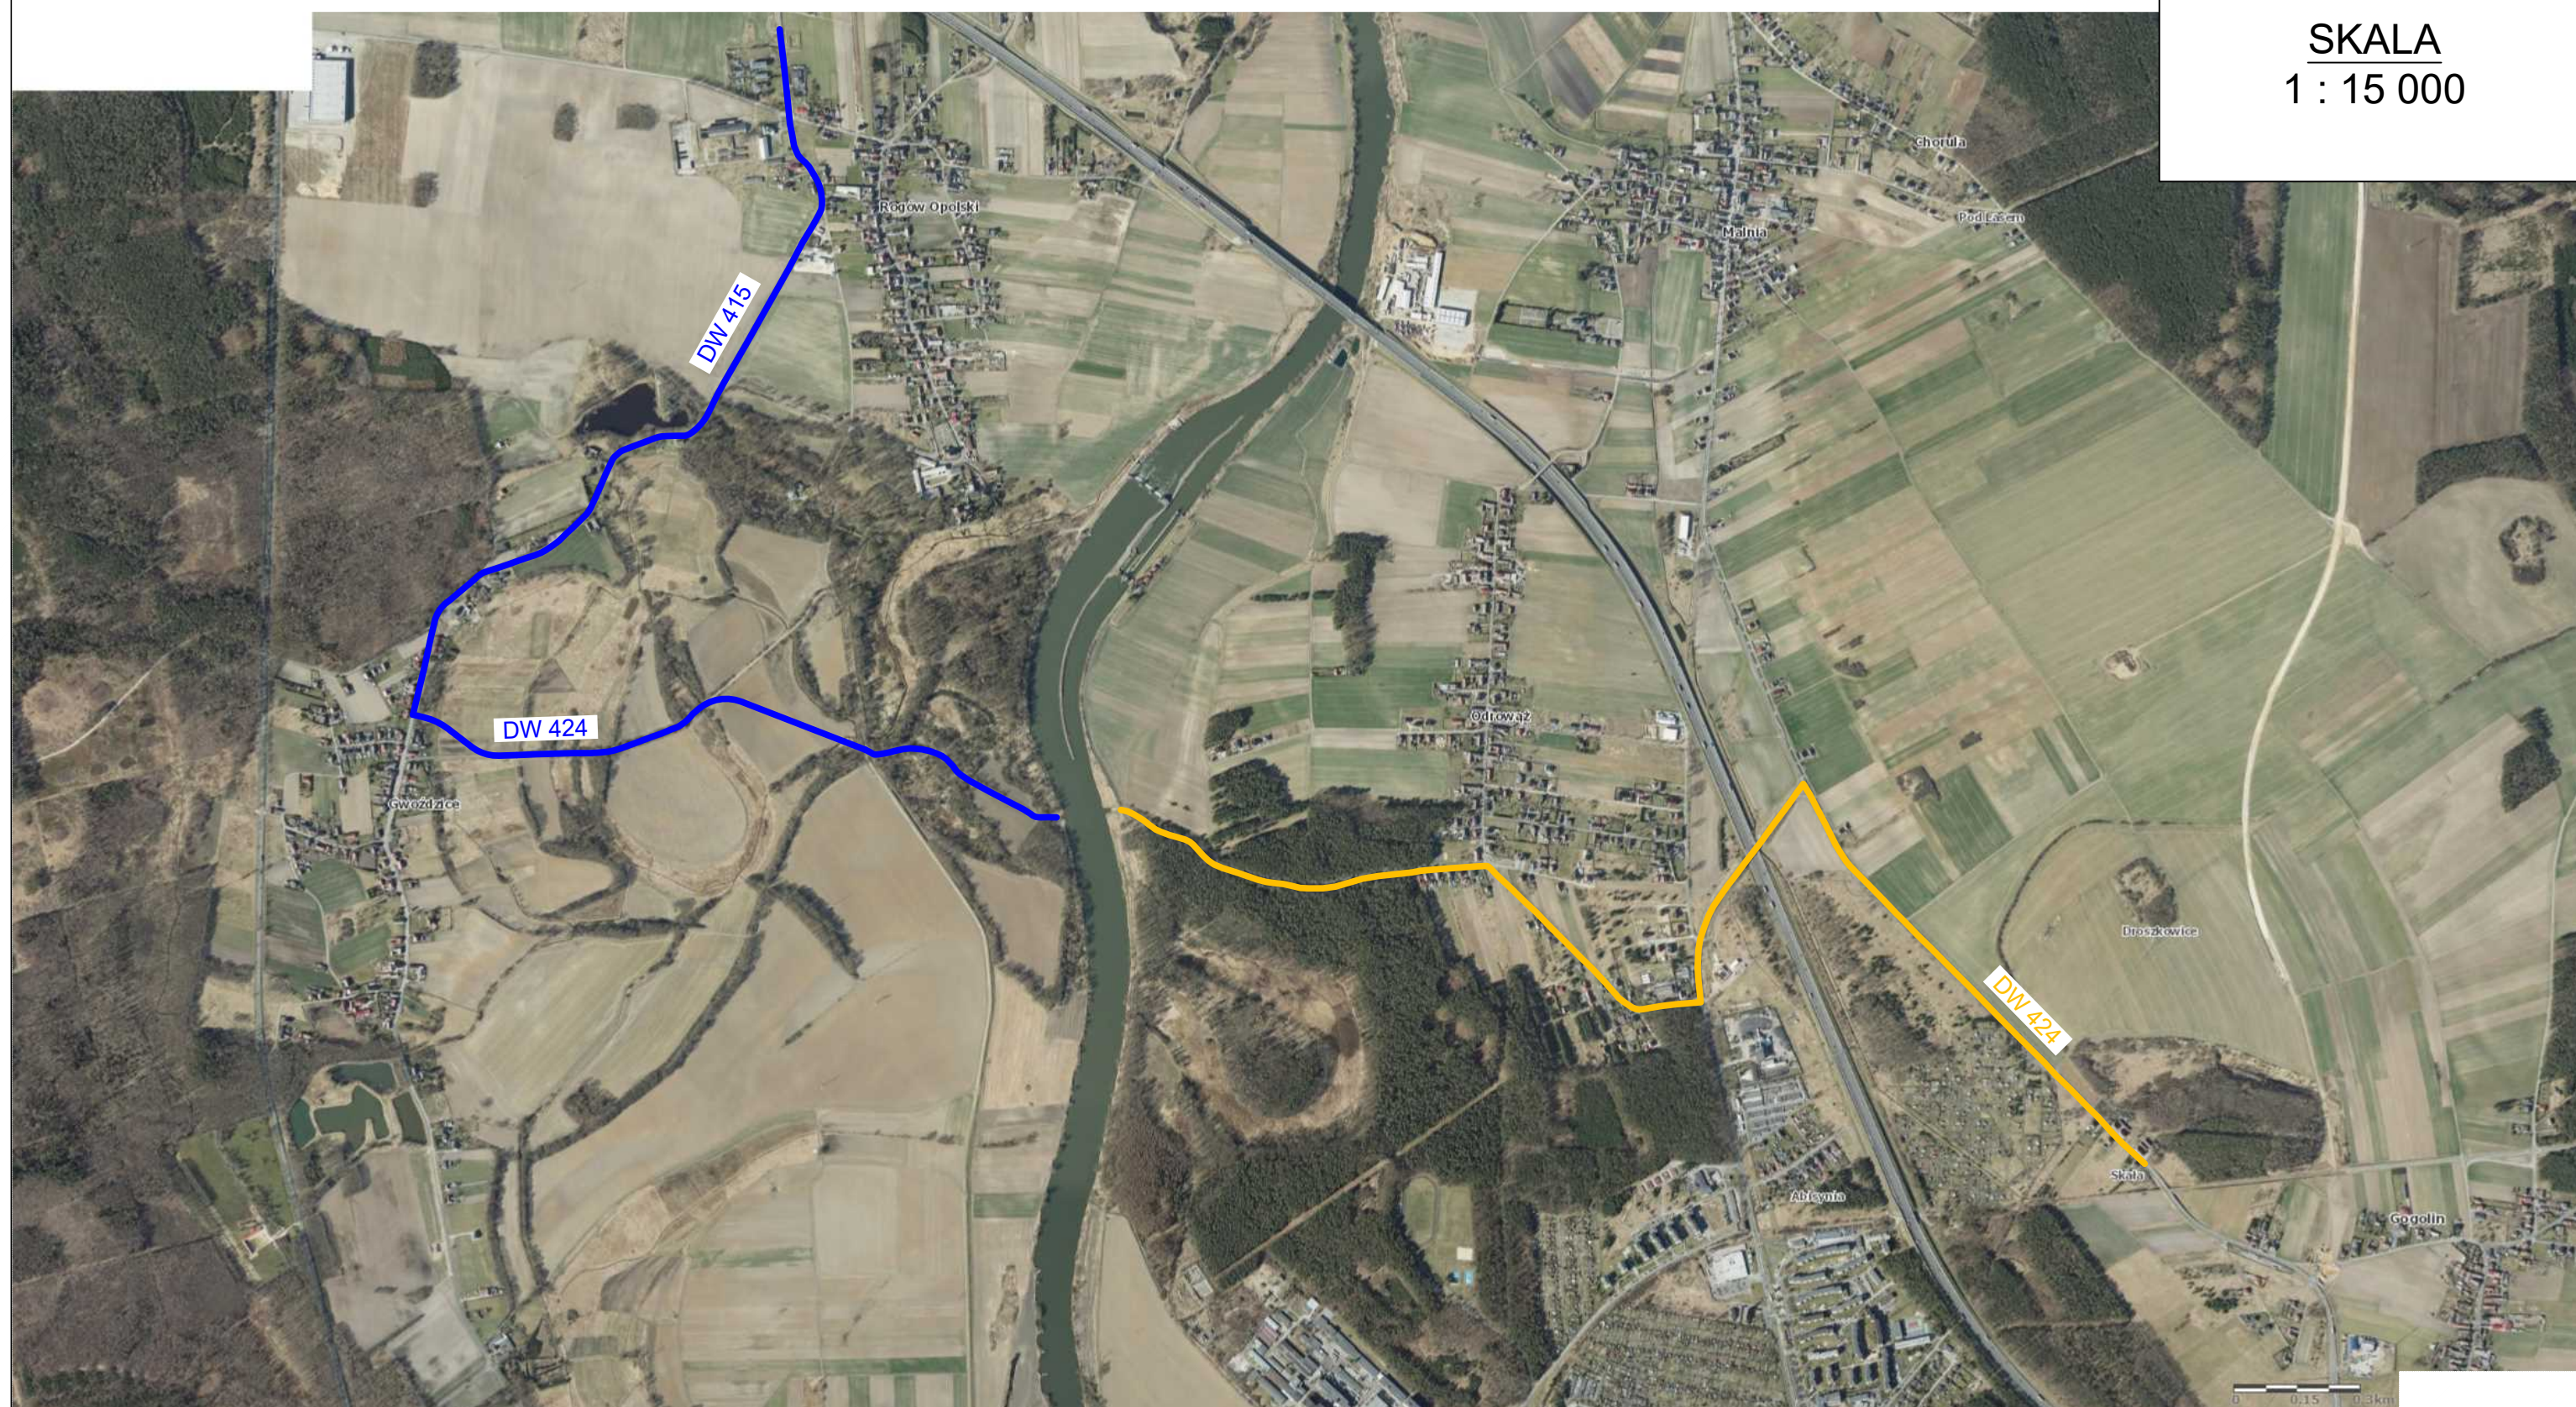

— Zadanie I
— Zadanie II