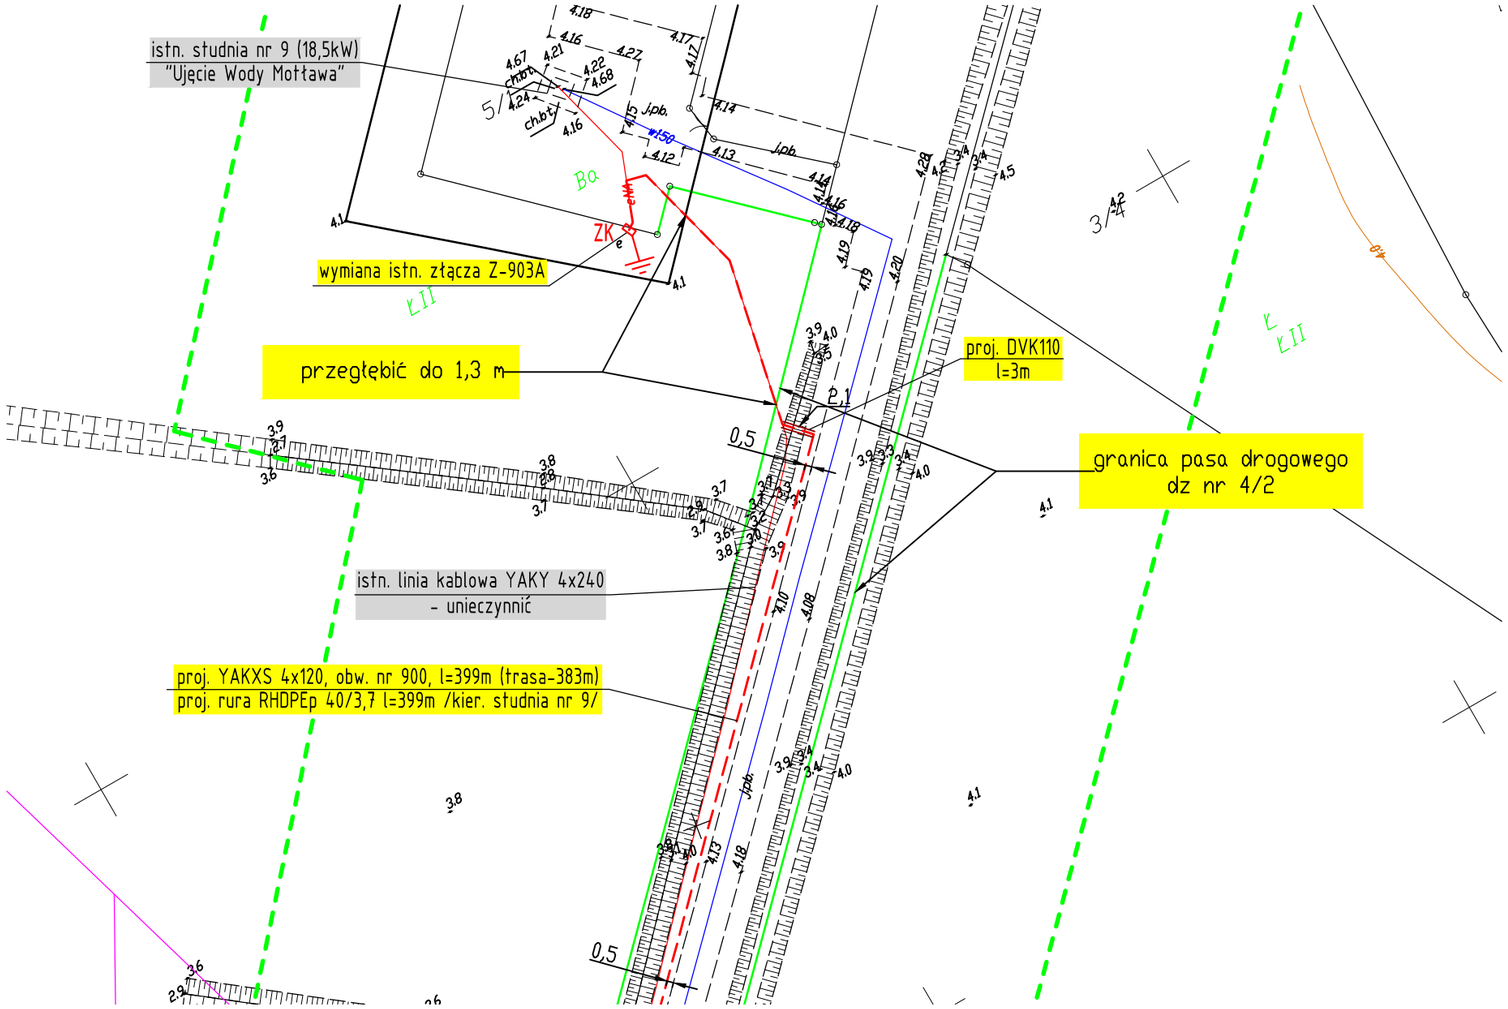
istn. studnia nr 9 (18,5kW)
"Ujęcie Wody Mottawa"
wymiana istn. złącza Z-903A
przegłębić do 1,3 m
proj. DVK110
l=3m
granica pasa drogowego
dz nr 4/2
istn. linia kablowa YAKY 4x240
- unieczynnić
proj. YAKXS 4x120, obw. nr 900, l=399m (trasa-383m)
proj. rura RHDPEp 40/3,7 l=399m /kier. studnia nr 9/