


**D. WYKAZ DODATKOWYCH TERENÓW DO SPRZĄTANIA I PIELEGNACJI
ZIELENI – TERENY PRZY PRZYSTANKACH KOŃCOWYCH I INNE**


Lp.	Nazwa terenu i lokalizacja	Powierzchnia
1	Ligota Akademiki – ul. Śląska – pętla autobusowa	5 388,30
2	Zarzecze Owsiana – ul. Kościuszki – pętla autobusowa	1 231,74
3	Os. Tysiąclecia – ul. Tysiąclecia – pętla autobusowa	4 064,34
4	Os. Witosa Pętla – ul. Kwiatkowskiego – pętla autobusowa	3 543,11
5	Katowice Muchowiec Pętla – ul. Francuska – pętla autobusowa	1 823,96
6	Katowice Dąbrówka Mała Nowosam – ul. Pod Młynem – pętla autobusowa	927,85
7	Katowice Borki Pętla – ul. Borki – pętla autobusowa	1 057,13
8	Katowice – ul. Goetla – parking na końcu ulicy	3 282,75
9	Katowice – ul. Beskidzka – teren przy przystanku Wesola Kopalnia	4 302,34
Powierzchnia ogółem:		25 621,52

- 1). Sprzątanie terenów dodatkowych przy przystankach końcowych należy wykonywać dwukrotnie miesięcznie, na terenie określonym w dokumentacji mapowej.
- 2). Koszenie terenów z wygrabieniem i wywozem pokosu wykonywać 3 krotnie w ciągu roku, przycinanie krzewów i żywopłotów dwukrotnie, a pielęgnację zieleni wysokiej wg potrzeb (w tym przycinanie gałęzi wchodzących w skrajnię chodników, usuwanie gałęzi suchych i połamanych).
- 3). Wygrabianie liści z wywozem i utylizacją wykonywać czterokrotnie jesienią i dwukrotnie wiosną.


TEREN PRZY PRZYSTANKU LIGOTA AKADEMICKI
POWIERZCHNIA: 5388,3 m kw.

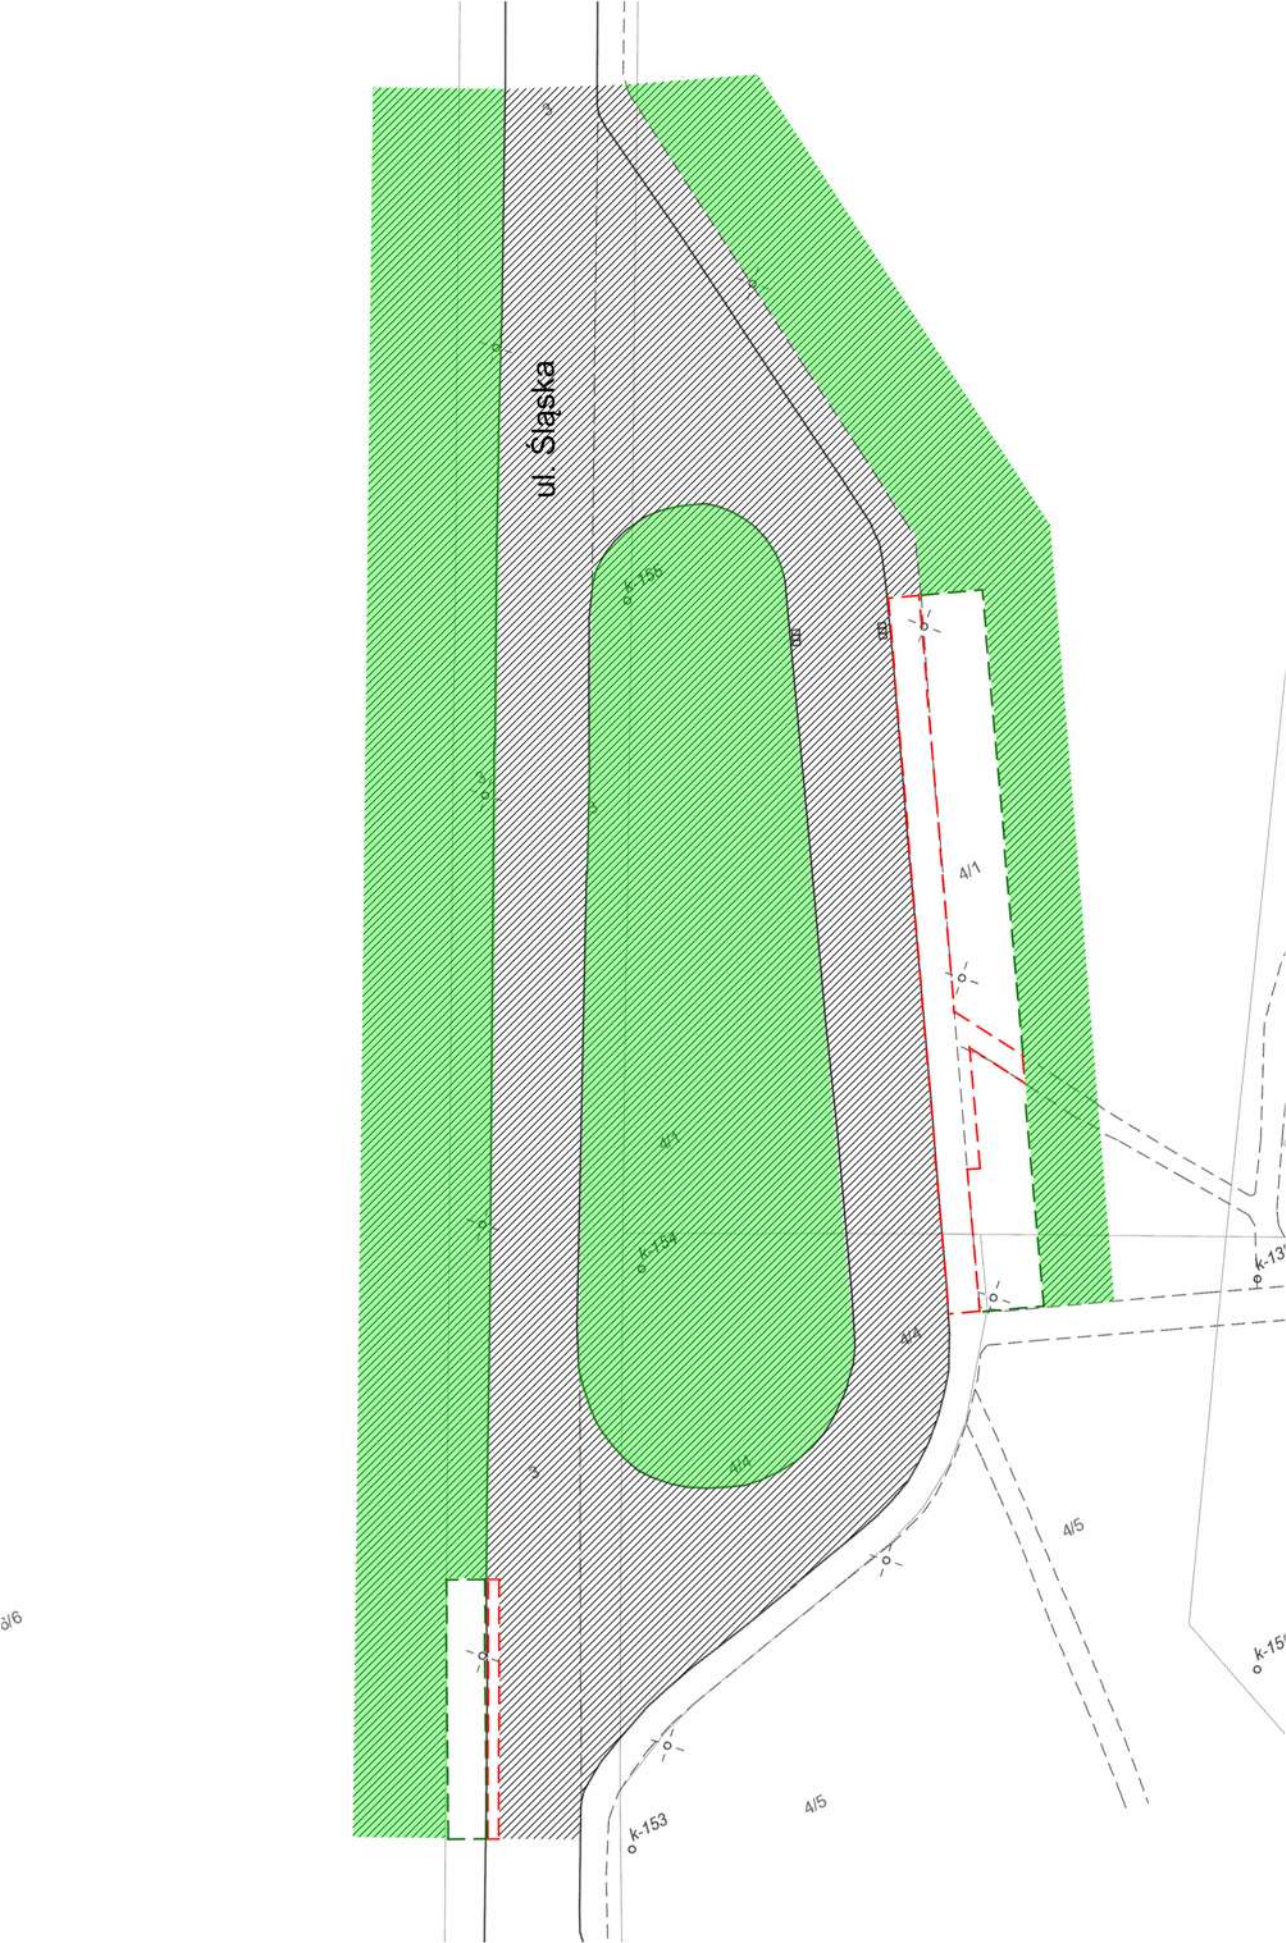

TEREN PRZY PRZYSTANKU ZARZECZE OWSIANA PĘTLA
POWIERZCHNIA: 1231,74 m kw.

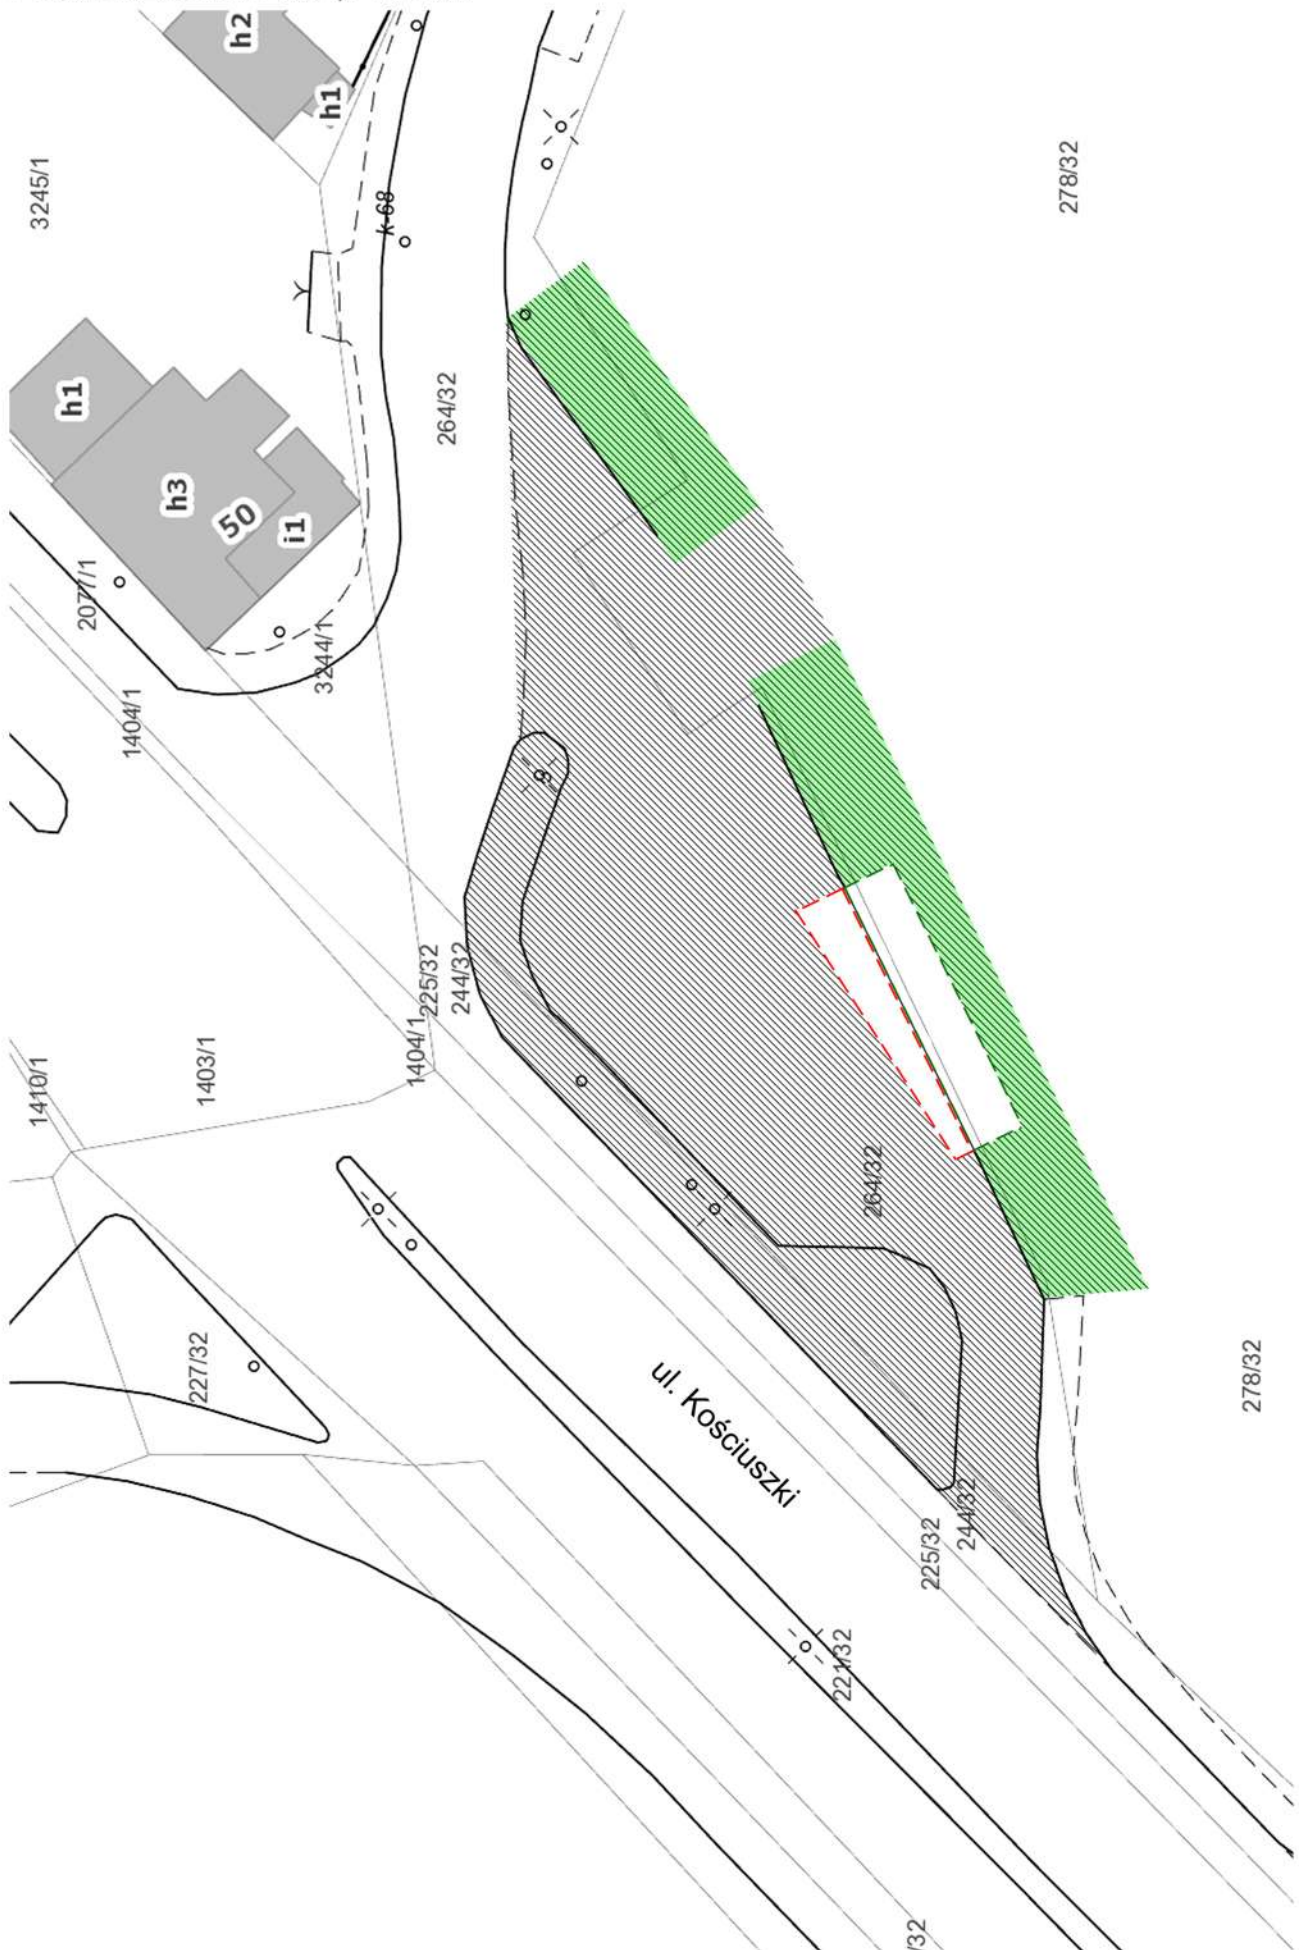


TEREN PRZY PRZYSTANKU TYSIĄCLECIA PĘTLA
POWIERZCHNIA: 4064,34 m kw.

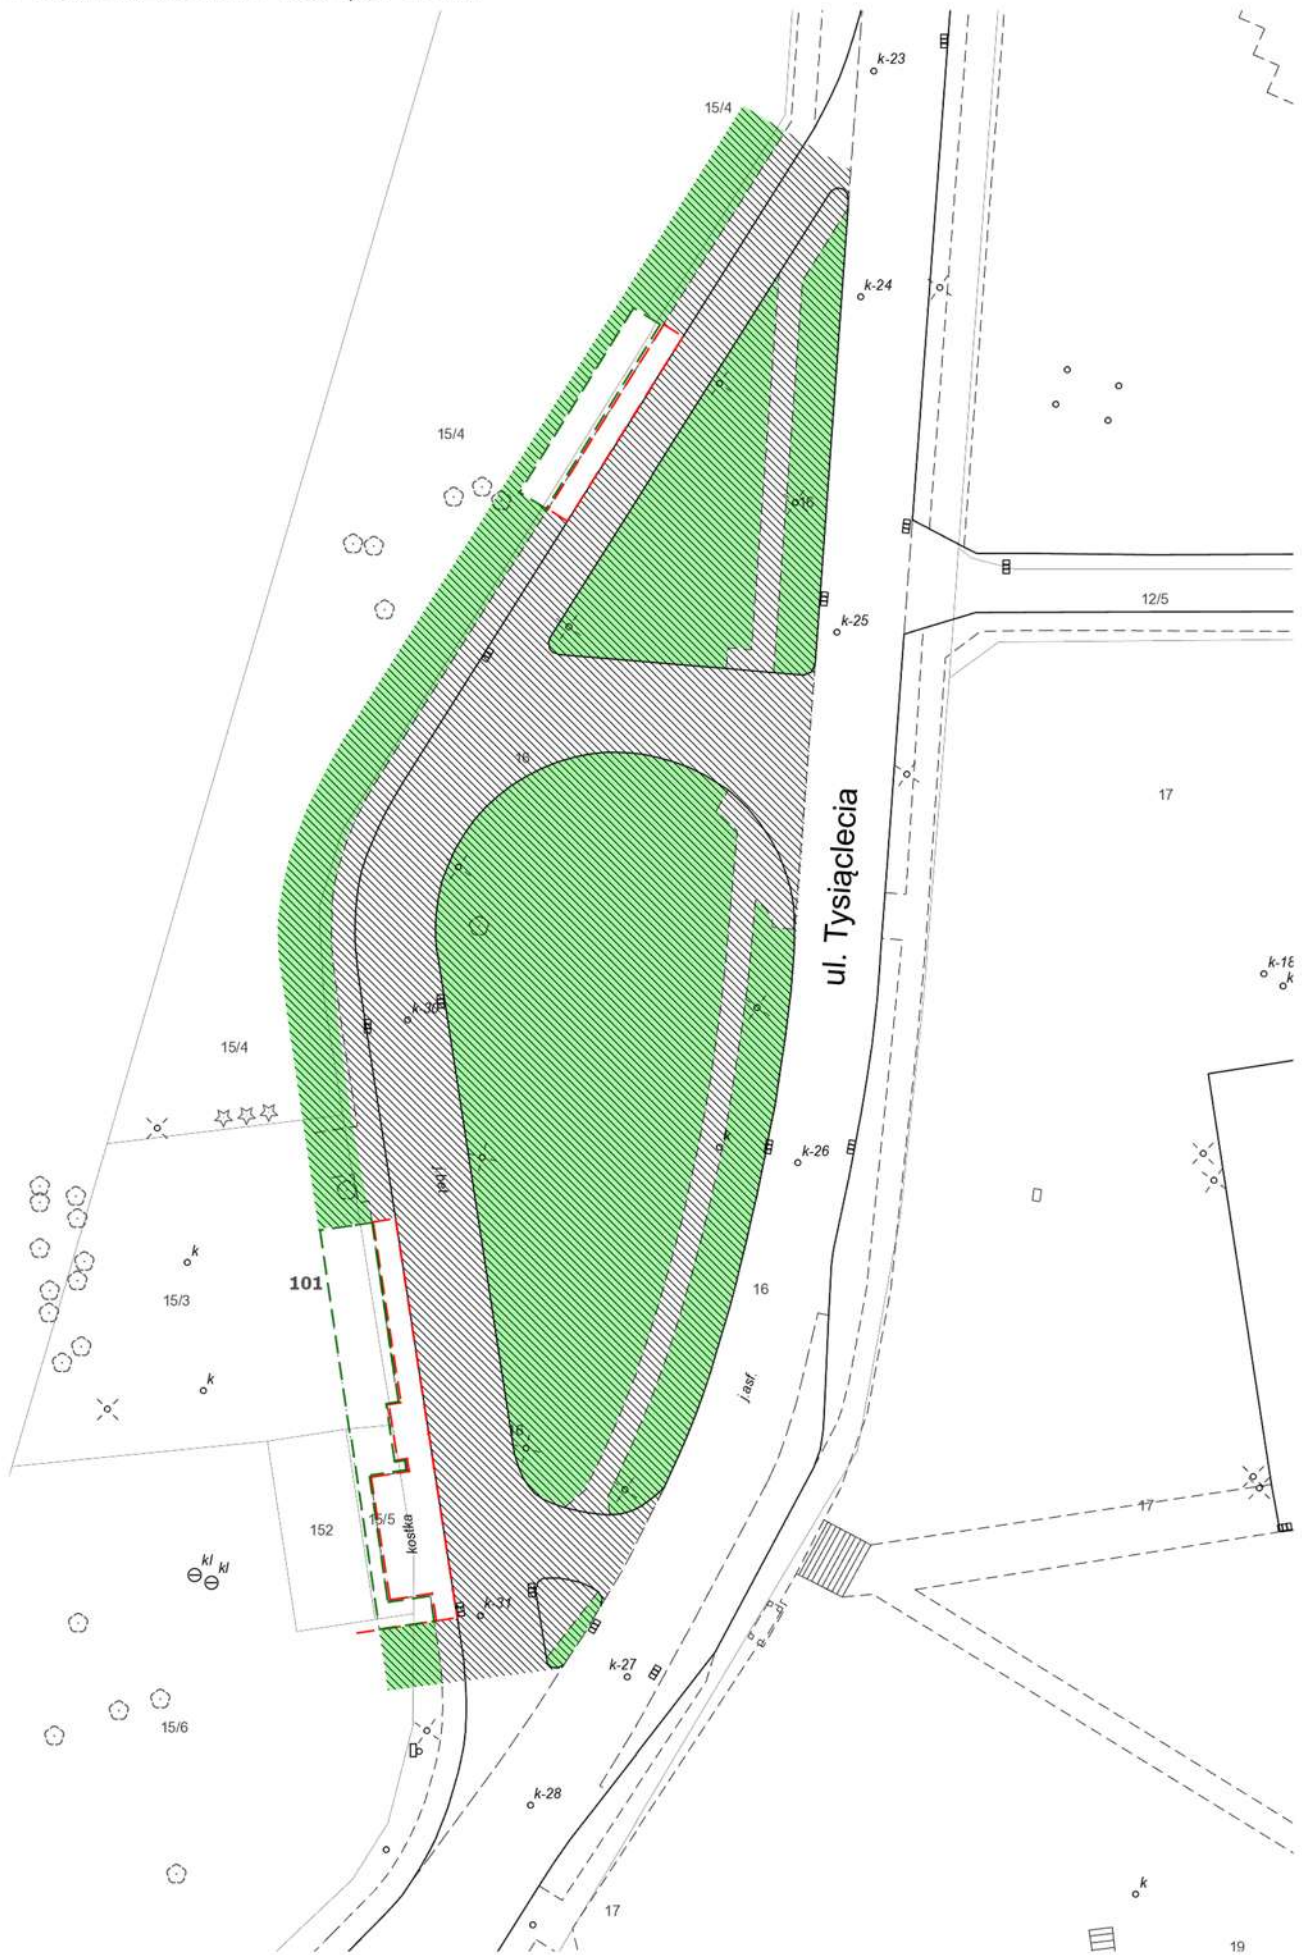


TEREN PRZY PRZYSTANKU OS. WITOSA PĘTLA


POWIERZCHNIA: 3543,11 m kw.

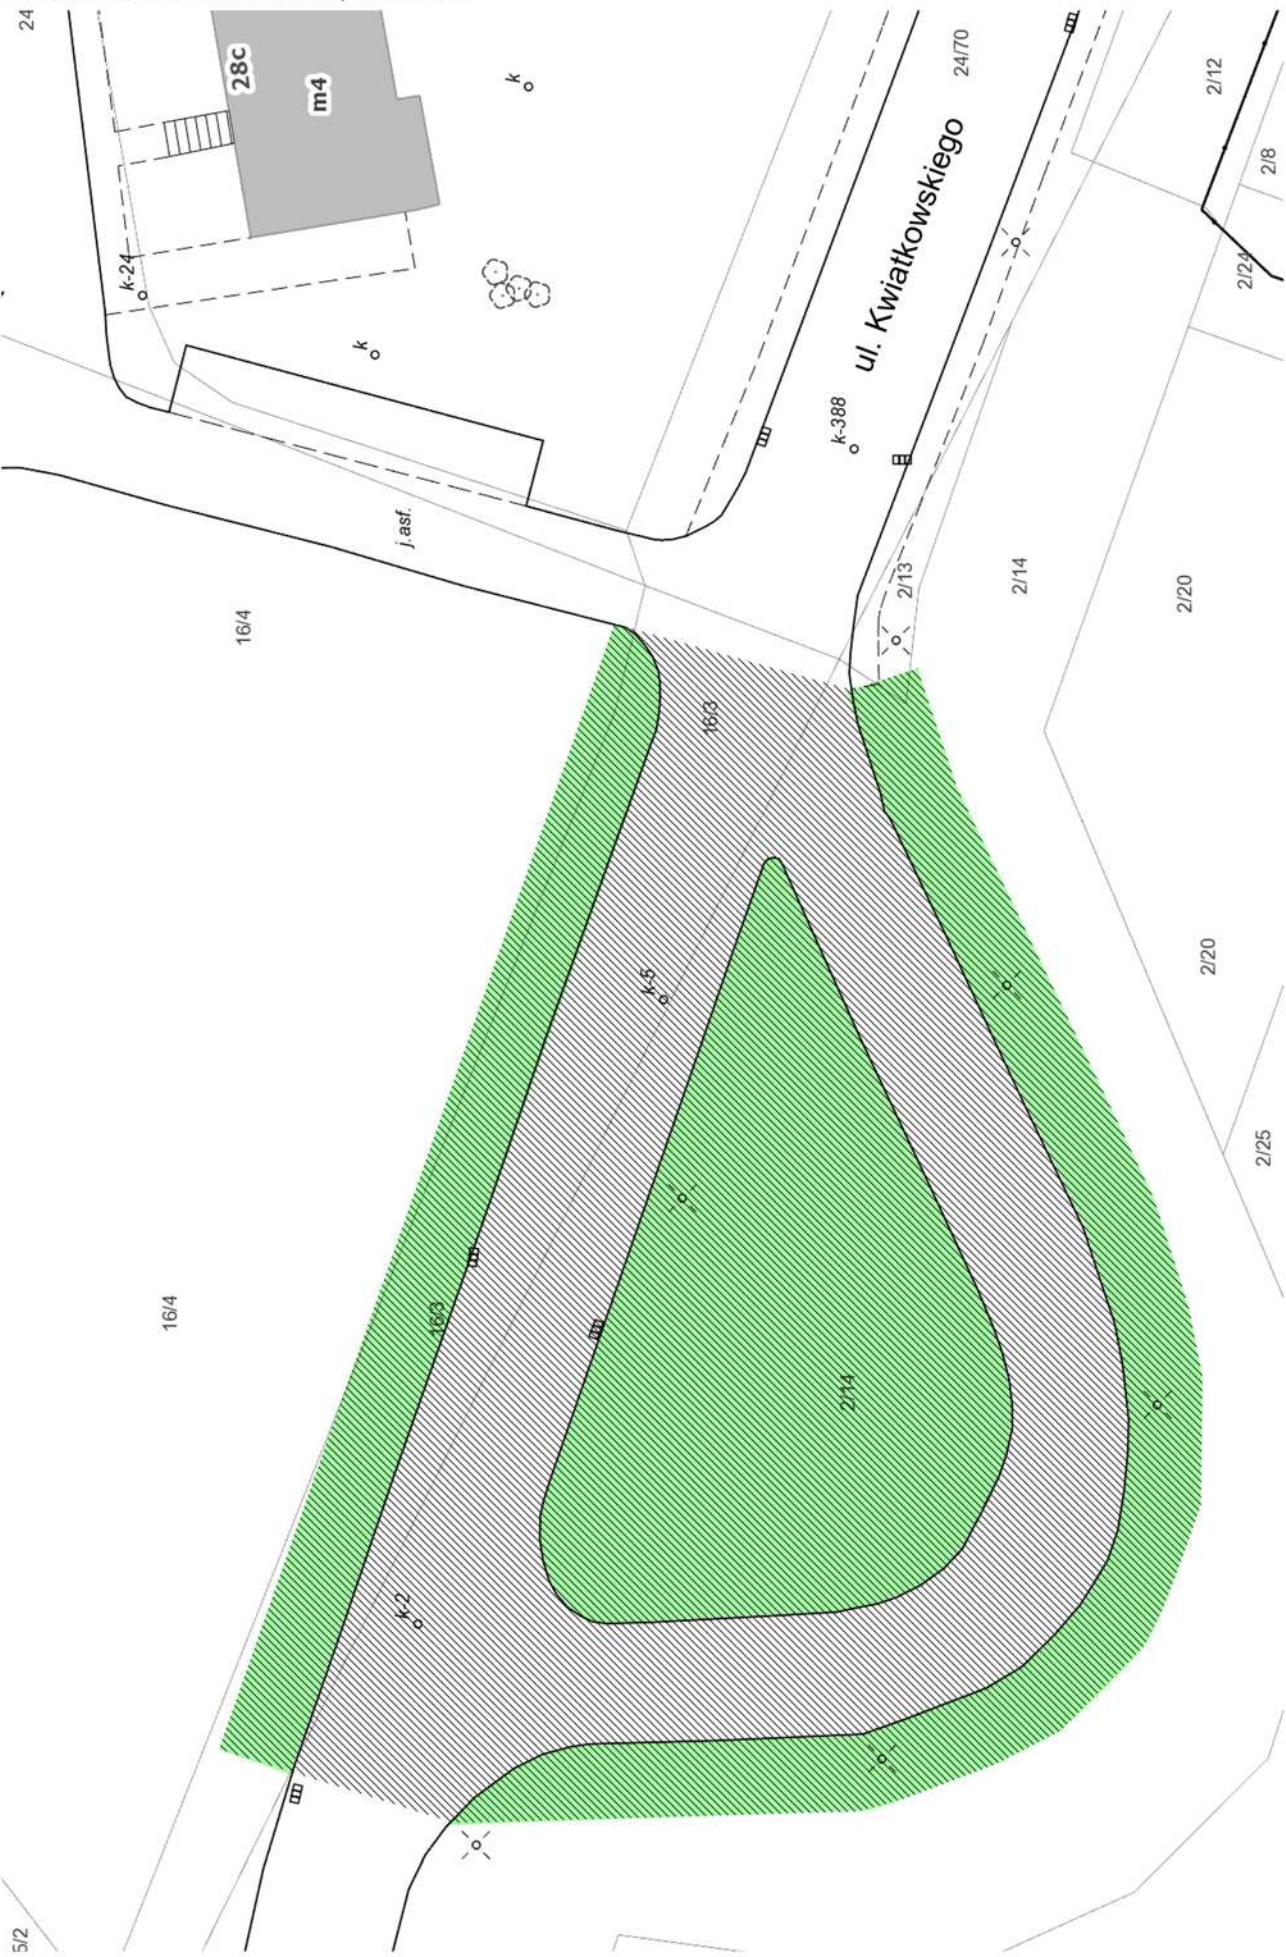


TEREN PRZY PRZYSTANKU MUCHOWIEC PĘTLA
POWIERZCHNIA: 1823,96 m kw.

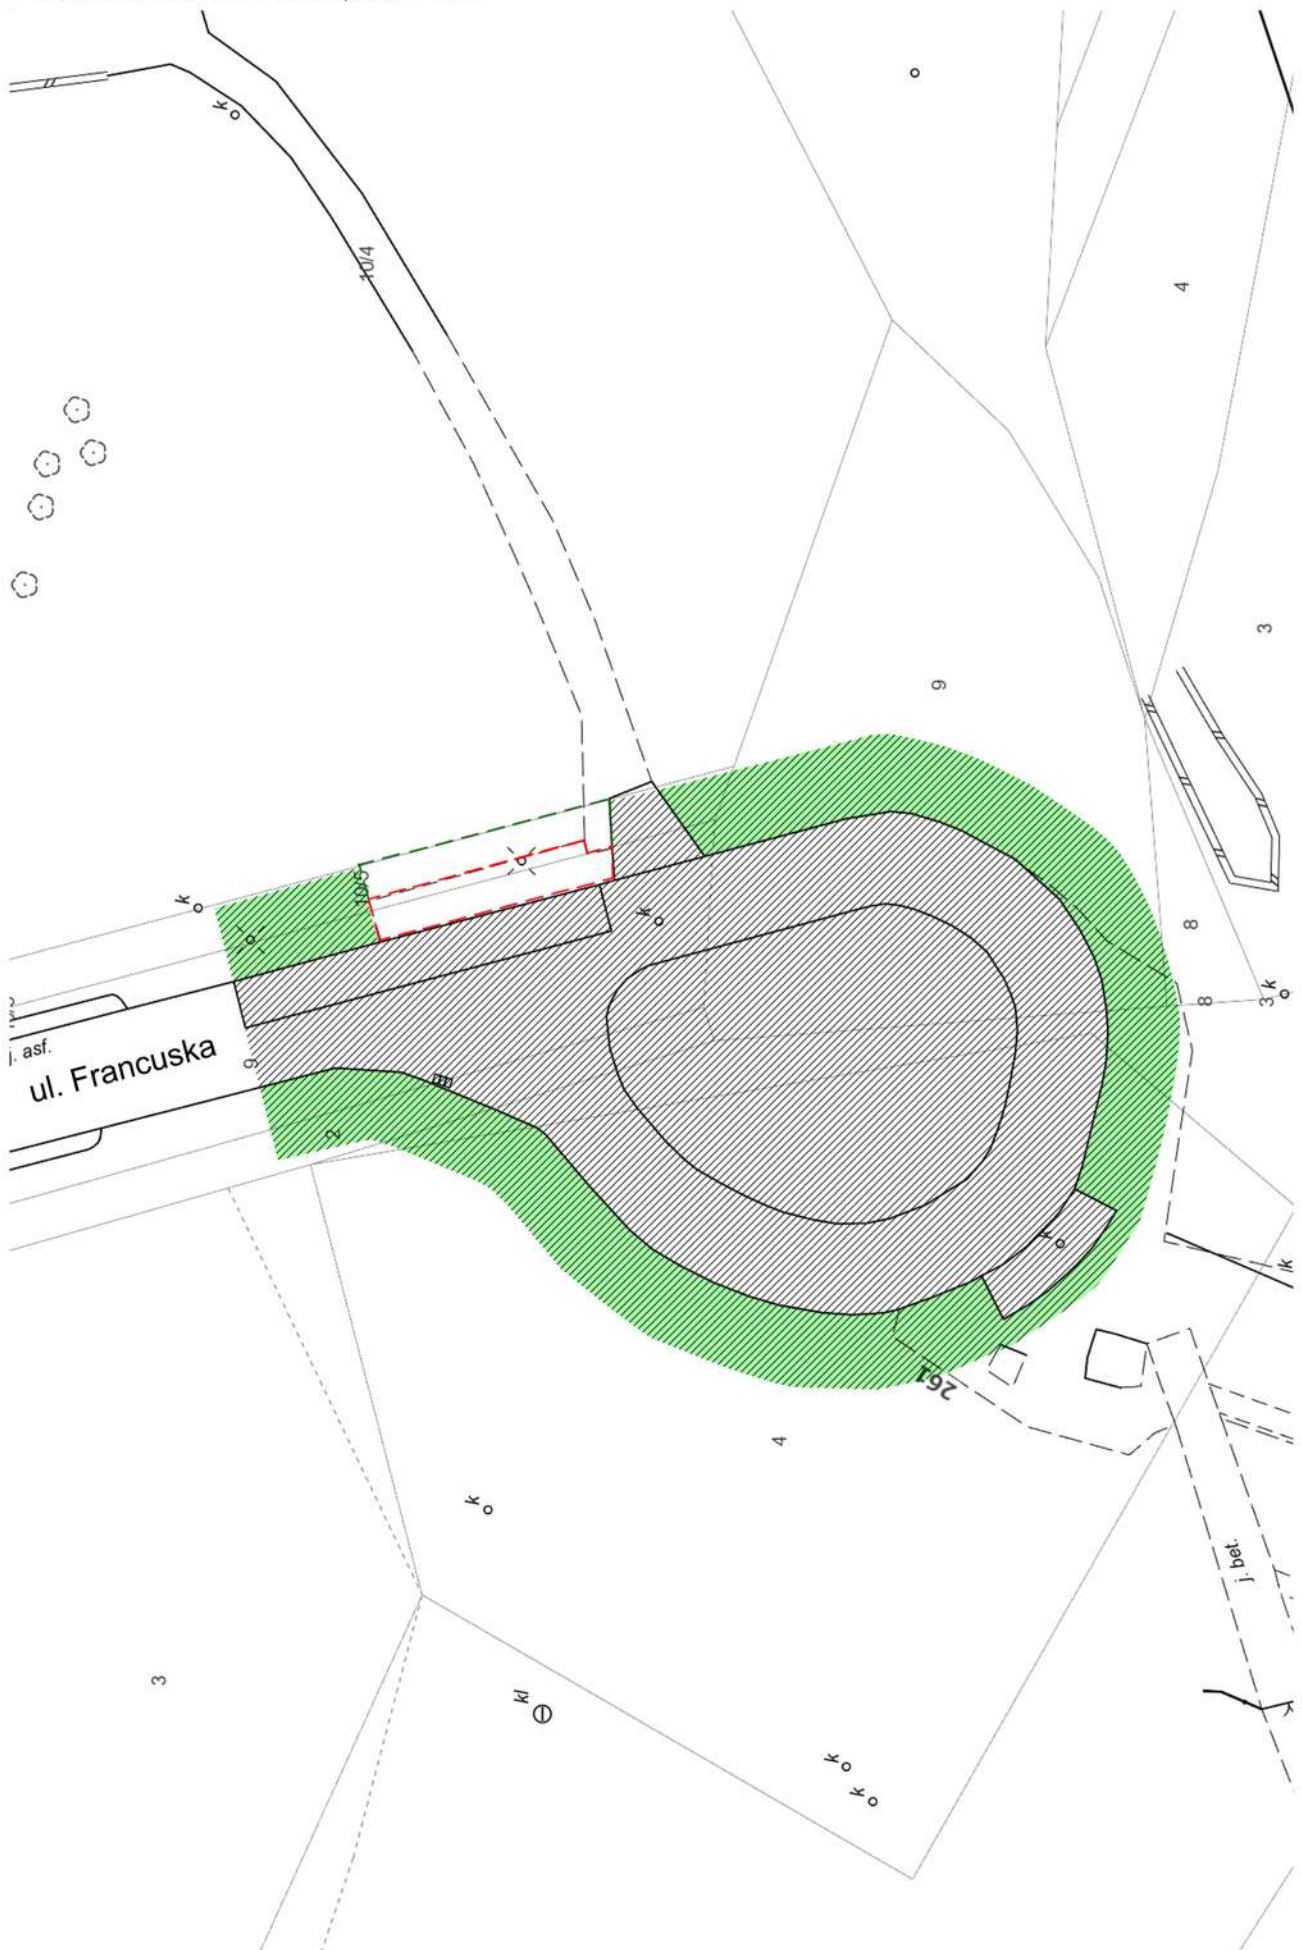

TEREN PRZY PRZYSTANKU DĄBRÓWKA MAŁA NOWOSAM
POWIERZCHNIA: 927,85 m kw.

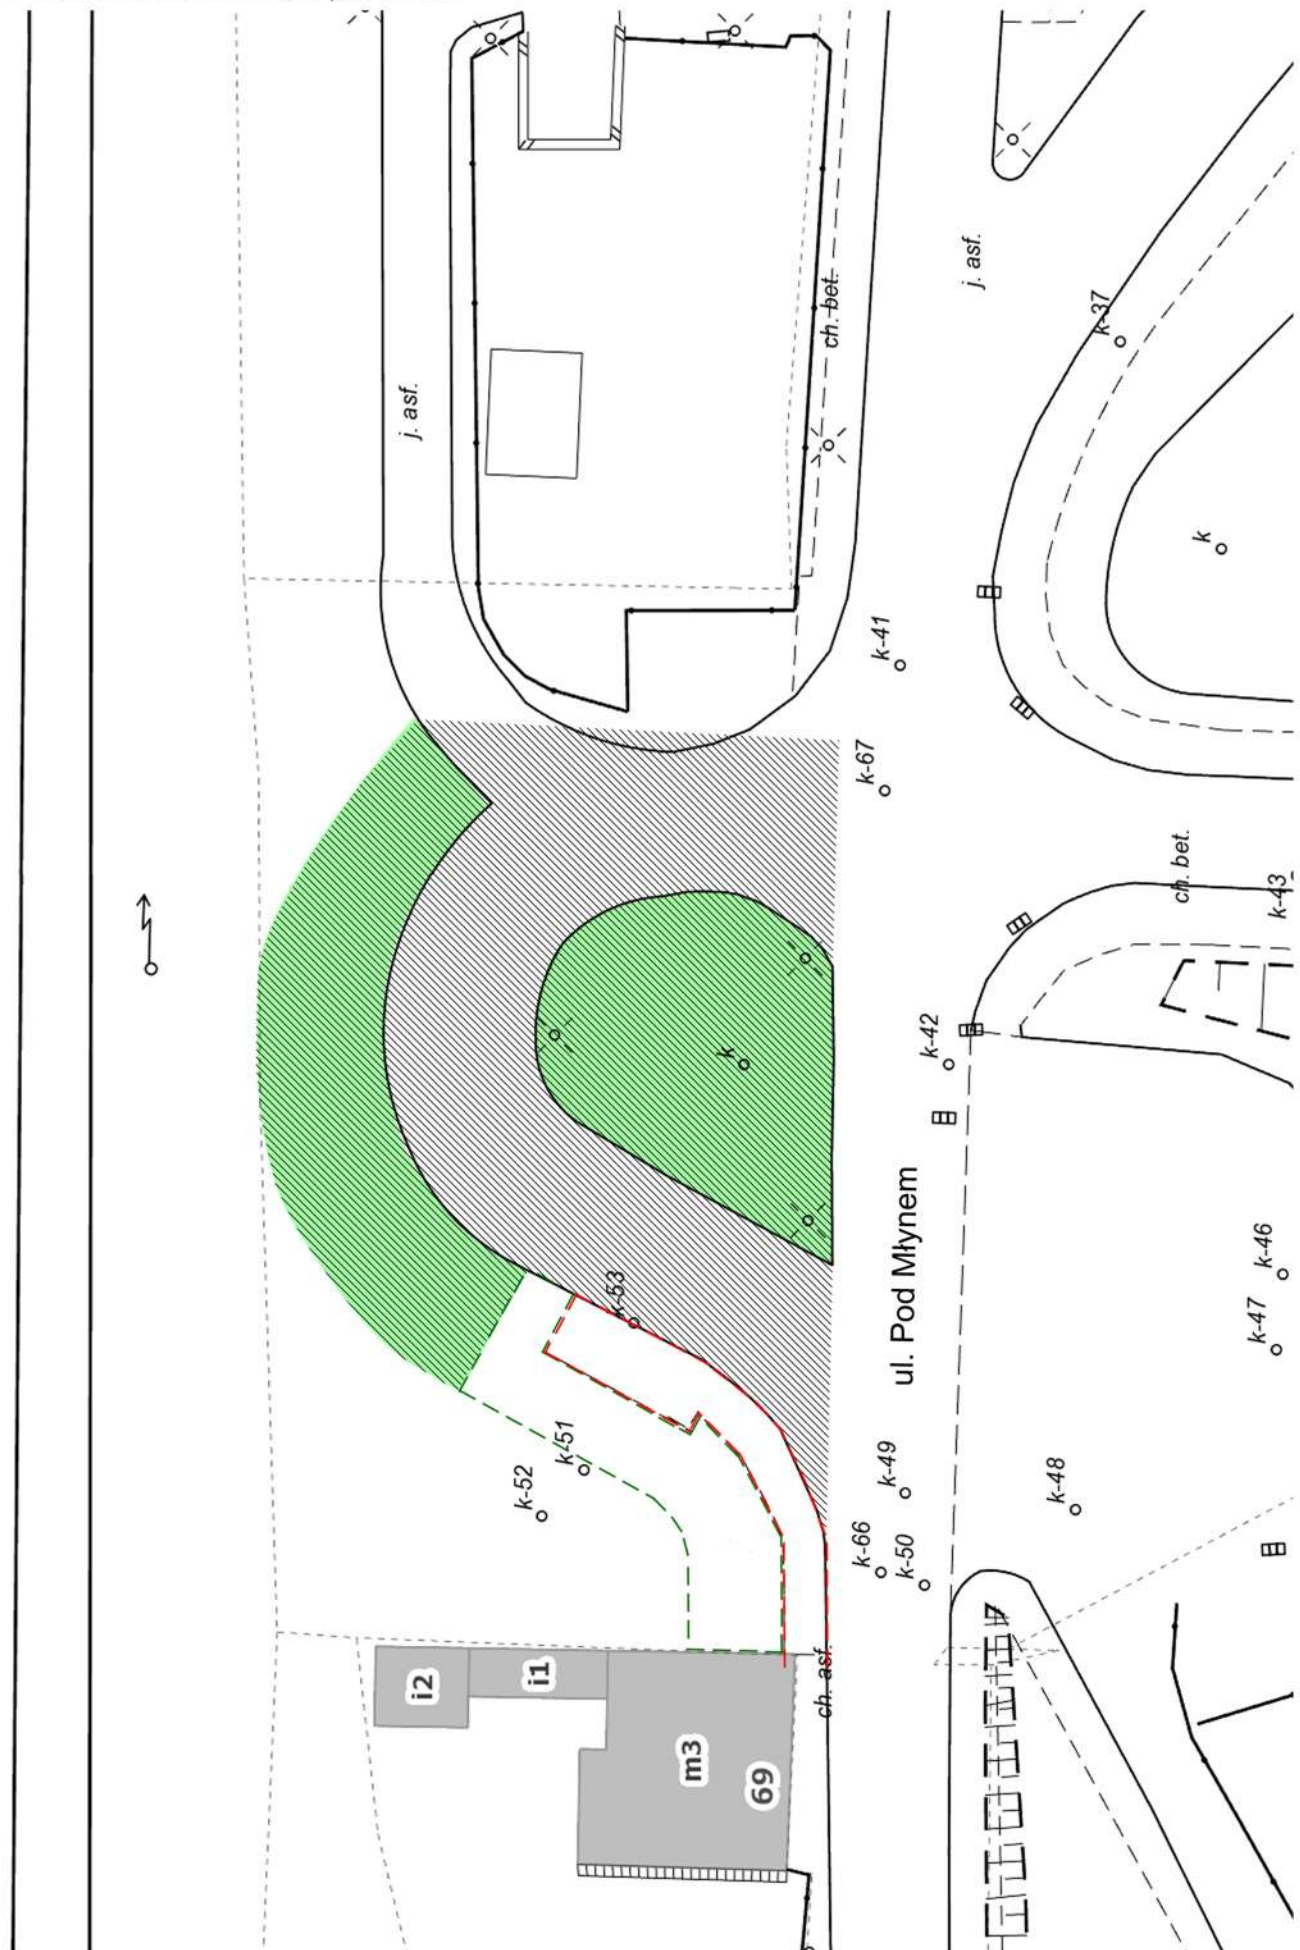

1311/192

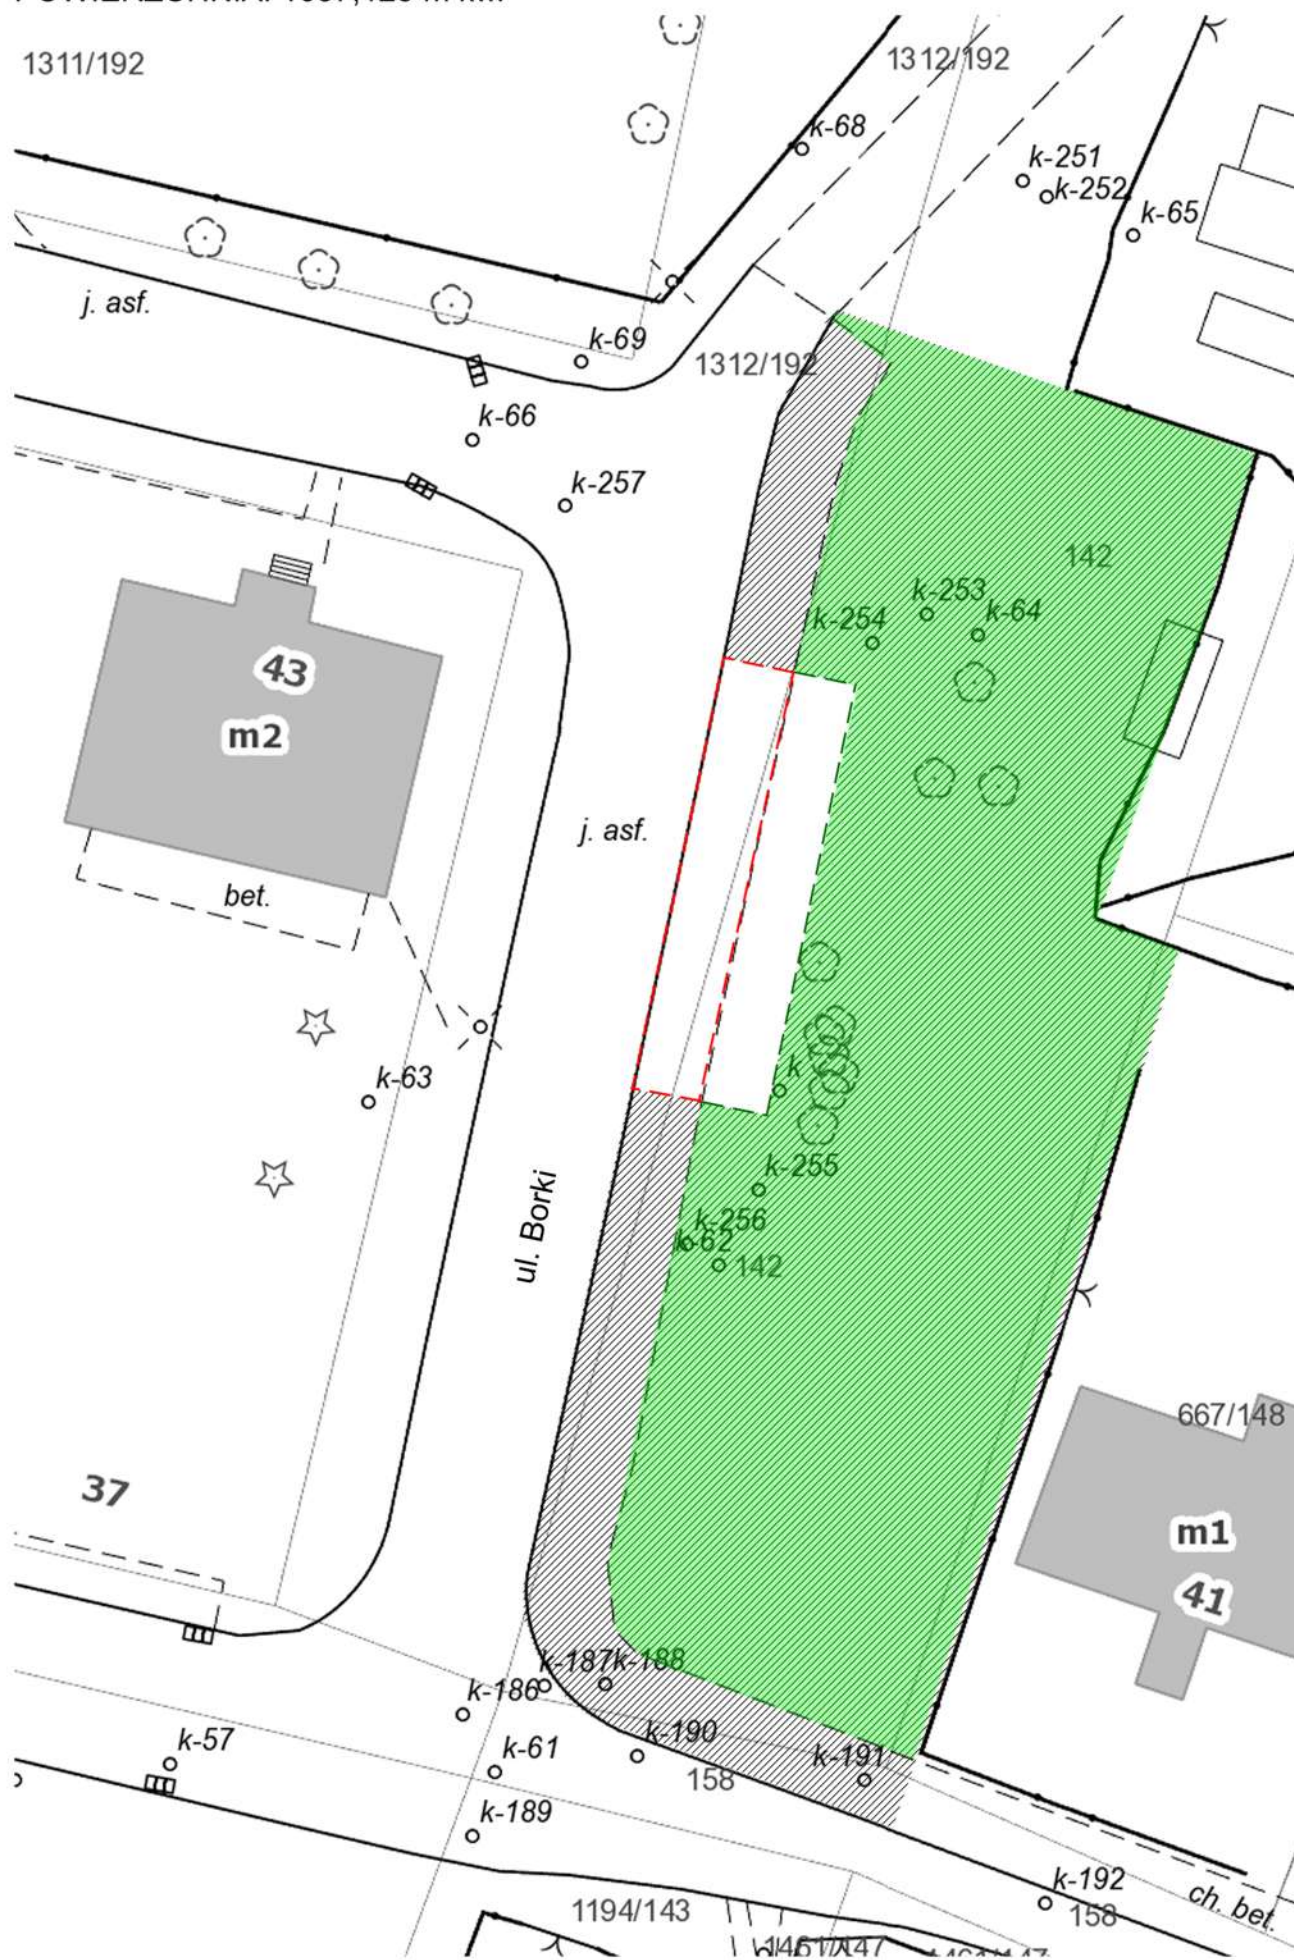

[illegible]

TEREN PRZY PRZYSTANKU WESOŁA KOPALNIA

POWIERZCHNIA: 4302,34 m kw.

