



Szczegół konstrukcyjny

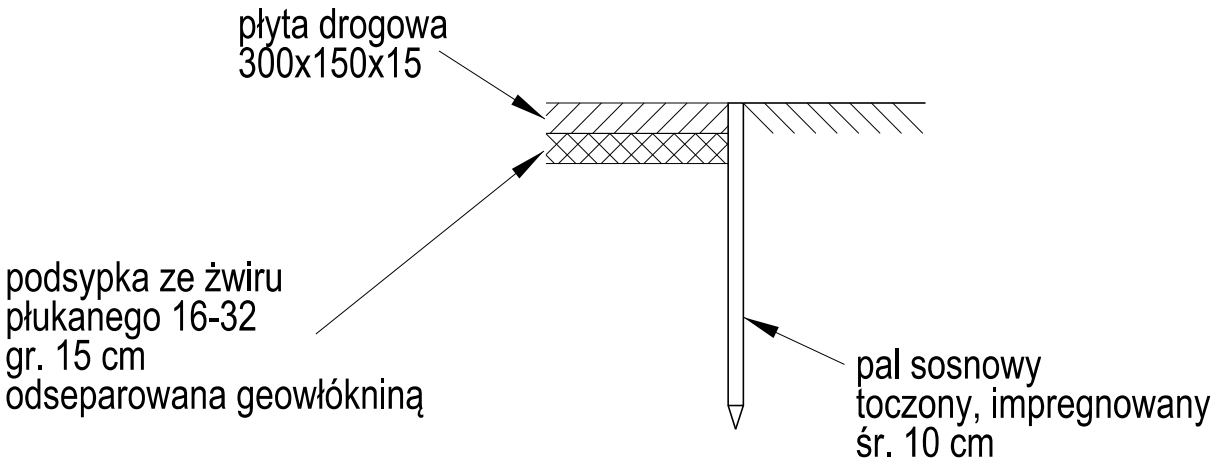


- Wykaz powierzchni brodów:
- 1. B34 - dł. 8,5m, pow. 25,5 m2
  - 2. P35 - dł. 9,5m, pow. 28,5 m2
  - 3. P36 - dł. 9,0m, pow. 27 m2
  - 4. P39 - dł. 11,0m, pow. 33 m2
  - 5. P38 - dł. 12,0m, pow. 36 m2

Widok z góry  
skala 1:100

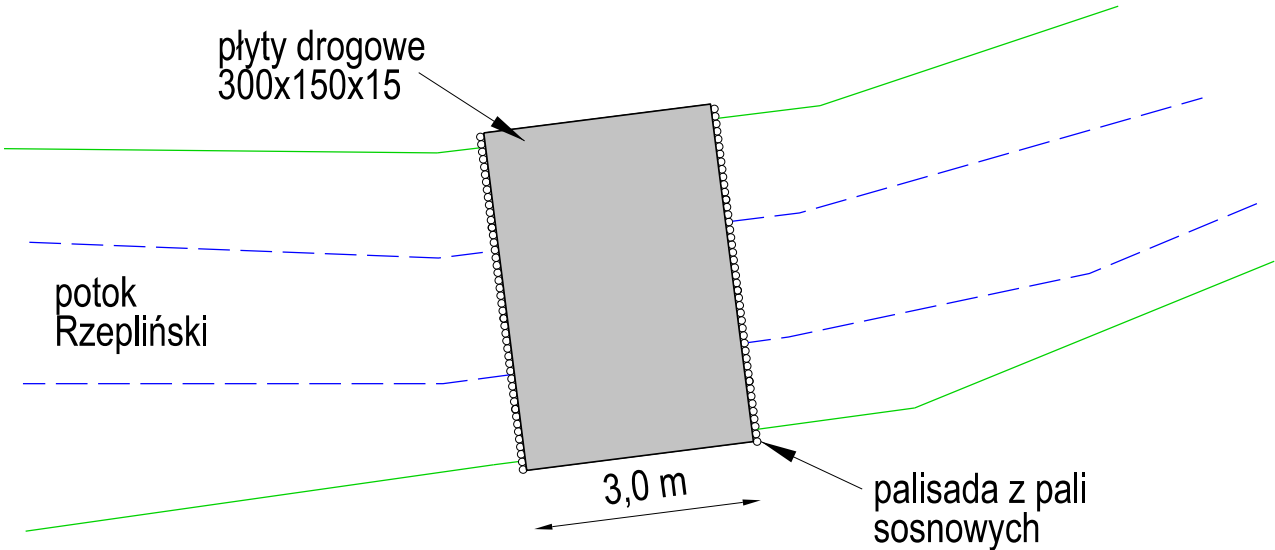

Przekrój podłużny  
skala 1:50

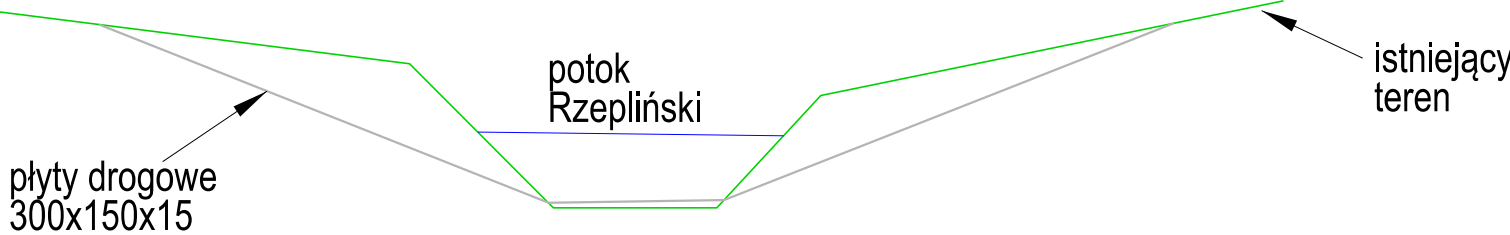

JEDNOSTKA PROJEKTOWA			
Via Ambra Sebastian Grabiński ul. Mickiewicza 37/58, 01-625 Warszawa			
INWESTOR			
Powiat Jarostawski ul. Jana Pawła II 17 37-500 Jarostaw reprezentowany przez: Starostwo Powiatowe w Jarostawiu			
NAZWA I ADRES OBIEKTU BUDOWLANEGO			
Przebudowa dróg, budowa rowów i rekultywacja w ramach zadania: "Zagospodarowanie poscaleniowe gruntów w obszarze wsi Rzeplin gmina Pruchnik, w zakresie projektu dotyczącego scalenia gruntów w ramach PROW 2014-2020 - utwardzenie i przebudowa dróg"			
TYTUŁ RYSUNKU			
Bród - szczegóły konstrukcyjne			
FUNKCJA BRANŻA	IMIĘ I NAZWISKO SPECJALNOŚĆ I NUMER UPRAWNIENI BUDOWLANÝCH		PODPIS DATA
PROJEKTANT branża drogowa	mgr inż. Andrzej Duliński Uprawnienia budowlane do projektowania bez ograniczeń w specjalności drogowej nr MAZ/0012/PWBD/18		
PROJEKTANT branża drogowa	mgr inż. Sebastian Grabiński Uprawnienia budowlane do projektowania bez ograniczeń w specjalności drogowej nr MAZ/0014/PWBD/18		
SPRAWDZAJĄCY branża drogowa			
SPORZĄDZĄCY branża drogowa			
SKALA RYS.			NR RYS. ARKUSZ