


PRZEKROJE NORMALNE

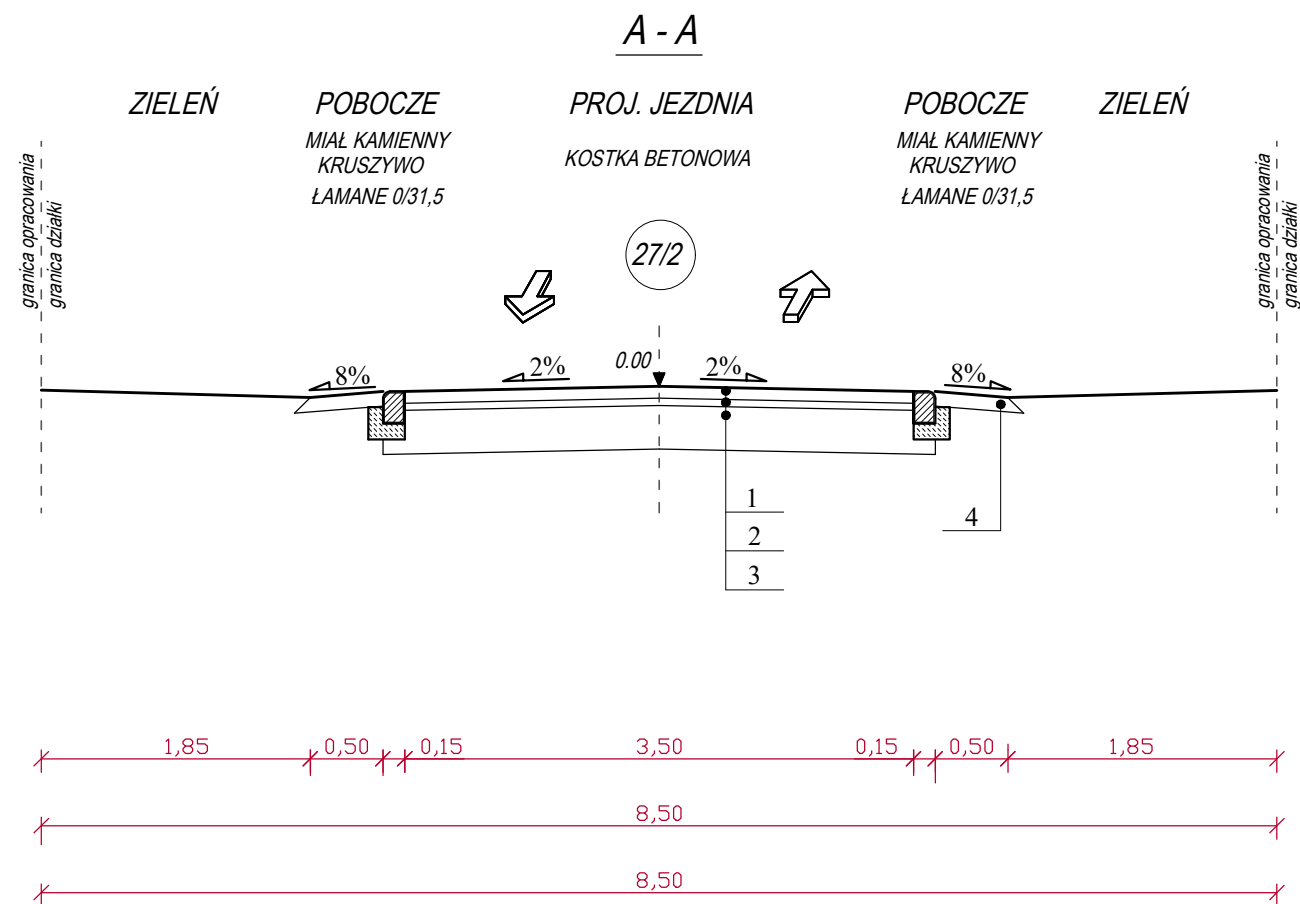

OZNACZENIA :

1. Warstwa ścieralna z kostki betonowej typu "behaton" - gr. 8cm
2. Podsypka cementowo-piaskowa 1:4 - gr. 5 cm
3. Kruszywo łamane stabilizowane mechanicznie 0/31,5mm - 30 cm
4. Kruszywo łamane stabilizowane mechanicznie 0/31,5mm - 10 cm

AS BIURO PROJEKTÓW I NADZORU MGR INŻ. ADAM STRZESZYŃSKI				UL. RZEŹNICKAZA 11B/3 65-119 ZIELONA GÓRA TEL. 668-376-716 AS-BIUROPROJEKTOW@WP.PL
NAZWA INWESTYCJI: PRZEBUDOWA DROGI BIEGNĄCEJ ŚLADEM DZIAŁKI NR 27/2 W MIEJSCOWOŚCI USTRONIE				DATA: 09.2023
ADRES: DZIAŁKI: 27/2	WOJ. DOLNY-ŚLĄSK, POWIAT LUBIN,	INWESTOR: GMINA LUBIN UL. KSIĘCIA LUDWIKA I NR 3	NR RYS: 3	
PRZEDMIOT: PRZEKROJE NORMALNE				SKALA: 1:500
WYKONAWCA OPRACOWANIA:		SPECJALNOŚĆ:	UPRAWNIENIA:	PODPIS:
PROJEKTANT:	MGR INŻ. ADAM STRZESZYŃSKI	DROGOWA	LBS/0035/PWOD/12	