




STÓŁ MULTIMEDIALNY X_M 1

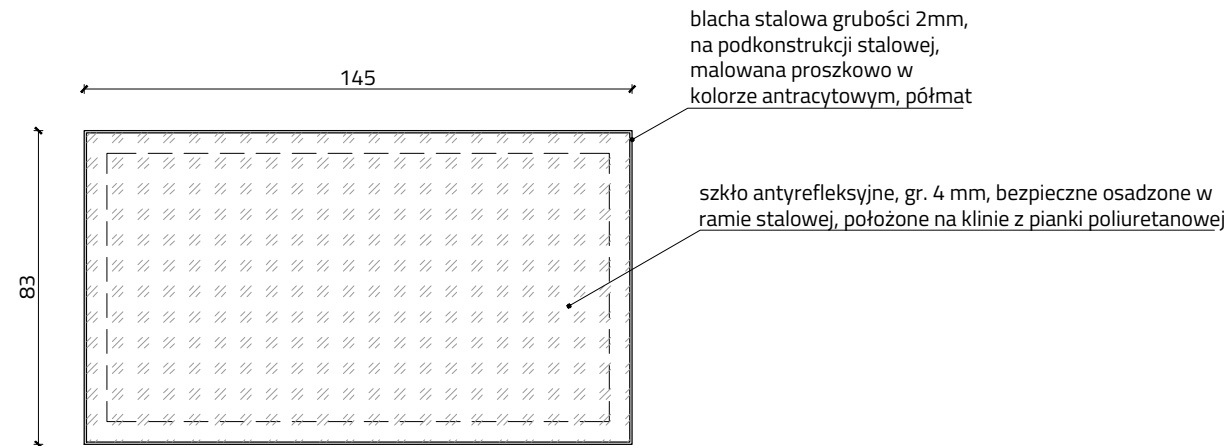


X_M 1 WIDOK OD GÓRY

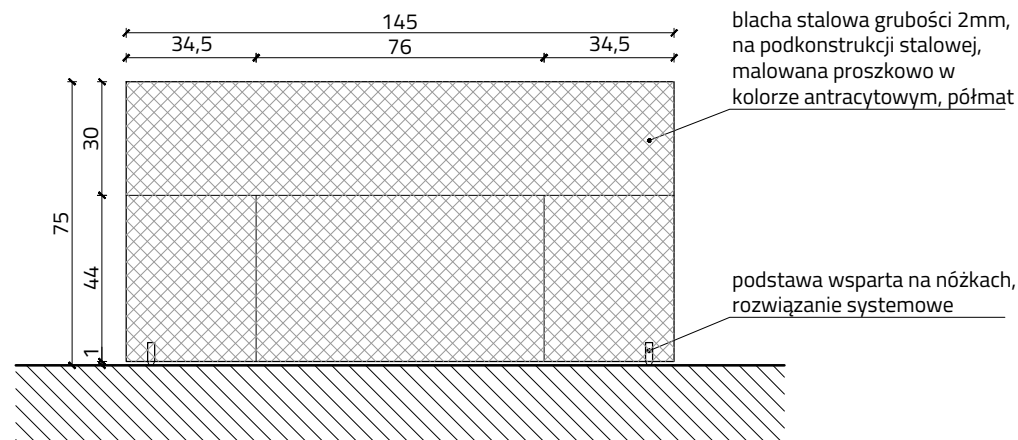

X_M 1 WIDOK OD BOKU

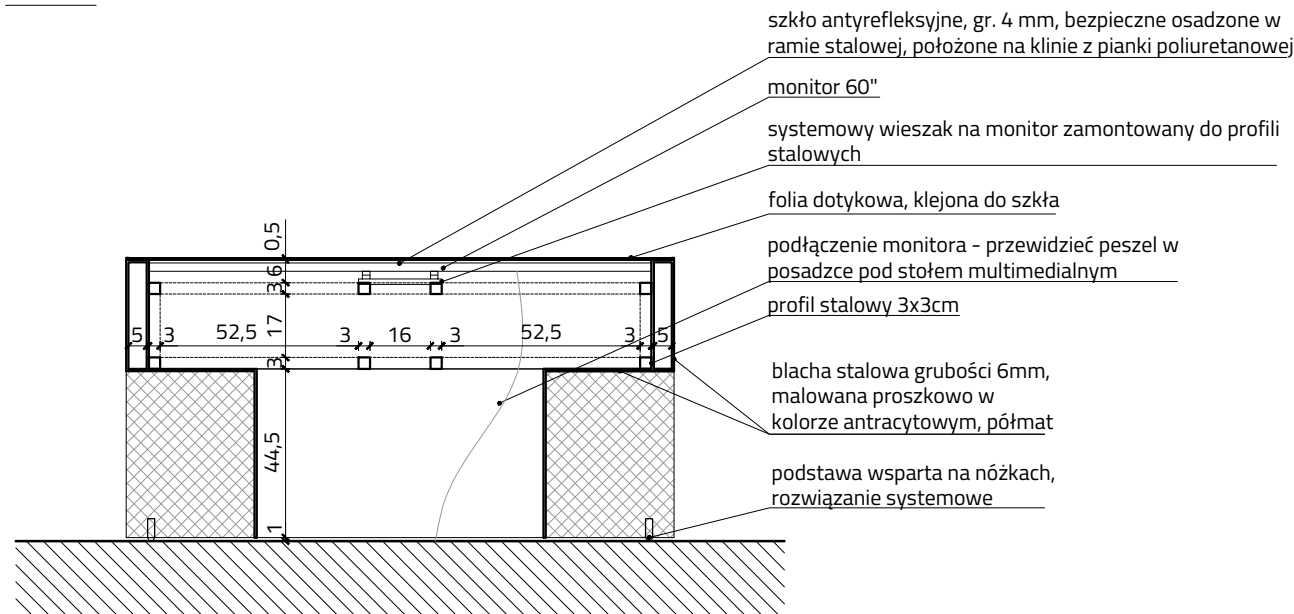
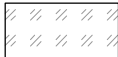


X_M 1 PRZEKRÓJ OD BOKU

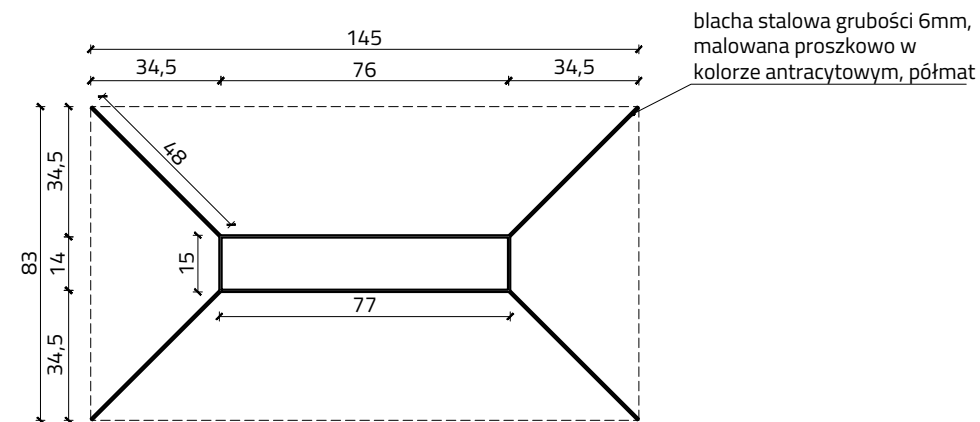

X_M 1 PRZEKRÓJ PODSTAWY

LEGENDA

-  Blacha stalowa grubości 2mm, na podkonstrukcji stalowej, malowana proszkowo w kolorze antracytowym, półmat
-  Szkło bezpieczne, klejone



X_M 1 WIDOK STOŁU MULTIMEDIALNEGO

- UWAGI:
- WYMIARY SPRAWDZIĆ NA BUDOWIE
 - ROZPATRYWAĆ RAZEM Z OPISEM
 - WSZELKIE NIEŚCISŁOŚCI WYJAŚNIĆ Z PROJEKTANTEM DROGĄ PISEMNĄ
 - PRÓBKI MATERIAŁÓW WYKOŃCZENIOWYCH ORAZ ROZWIĄZANIA ZAMIENNE NALEŻY PRZEDSTAWIĆ ZAMAWIAJĄCEMU I PROJEKTANTOWI DO AKCEPTACJI
 - WSZYSTKIE MATERIAŁY STAŁEGO WYPOSAŻENIA NRO
 - BEZPIECZNE WYKOŃCZENIE KRAWĘDZI ELEMENTÓW WYPOSAŻENIA STAŁEGO
 - WSZYSTKIE ELEMENTY KONSTRUKCJI STAŁEJ SPAWANE W WARUNKACH WARSZTATOWYCH, SPAWY ORAZ KRAWĘDZIE SZLIFOWANE
 - WSZYSTKIE ZABUDOWY STAŁE MOCOWANE DO ŚCIAN LUB PODŁOŻA

TENTA ARCHITEKCI	
Generalny projektant:	TENTA Architekci Spółka z o.o.
adres:	ul. Naukowców 1/31 31-356 Kraków
e-mail:	info@tenta.com.pl
tel.:	538 370 292
strona:	www.tenta.com.pl

Tytuł projektu:
PROJEKT WYPOSAŻENIA WYSTAWY DOSTOSOWANY DO EKSPONATÓW ORAZ „CONTENTU” MULTIMEDIALNEGO, POD POTRZEBY CENTRUM PAMIĘCI KULTURY ŻYDOWSKIEJ W ZABYTkowej SYNAGODZIE

Projektowali:
arch. Elżbieta Hellstein
arch. Mariusz Pawlus
arch. Michał Czasnoję
arch. Aleksander Janicki

Przedmiot rysunku:
STÓŁ MULTIMEDIALNY X_M 1

Nazwa i adres obiektu budowlanego:
Ul. Długa 21
26-060 Chęciny

Branża: ARCHITEKTURA	Faza: PROJ. WYKONAWCZY WYSTAWY
Data: V 2023	Skala: 1:50
	Numer rysunku: W 08