




## MODEL BIMY NA POSTUMENCIE III\_Z 3

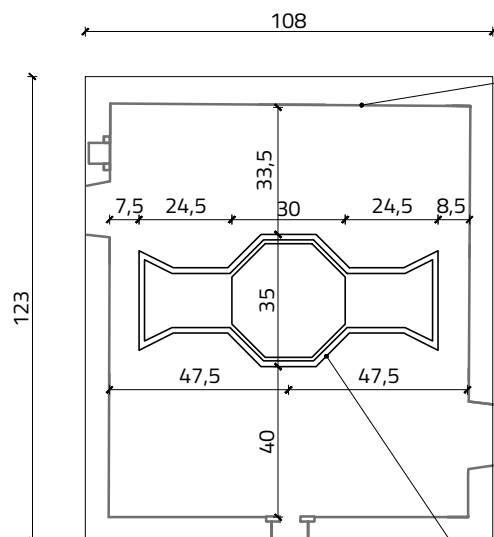

### III\_Z 3 WIDOK Z GÓRY

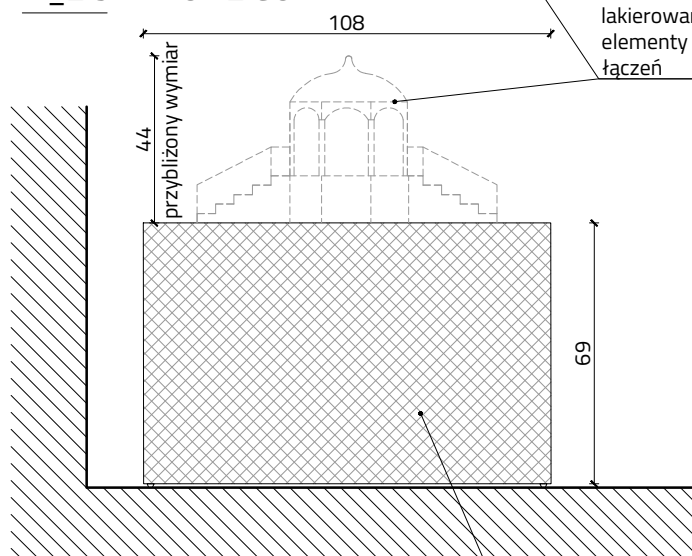

### III\_Z 3 WIDOK OD BOKU

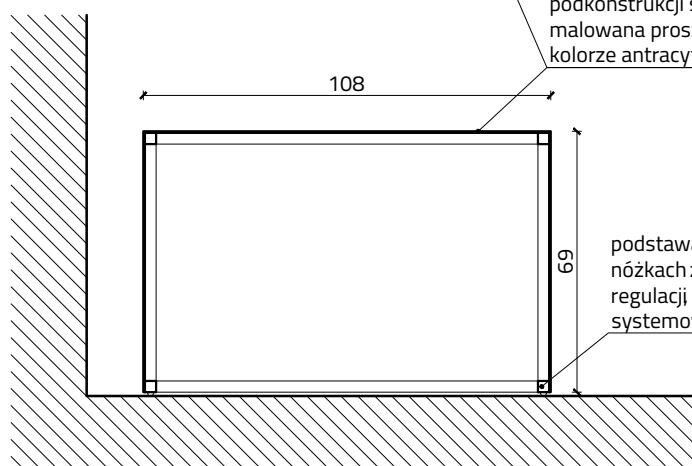

### III\_Z 3 PRZEKRÓJ

#### LEGENDA



Błacha stalowa grubości 2mm, na podkonstrukcji stalowej, malowana proszkowo w kolorze antracytowym, półmat

odzworowanie układu pomieszczenia sali modlitw poprzez relief w płycie górnej postumentu


makieta - lite drewno liściaste lakierowane bezbarwnie, elementy bez widocznych łączy

postument - blacha stalowa grubości 2mm, na podkonstrukcji stalowej, malowana proszkowo w kolorze antracytowym, półmat

podstawa wsparta na nóżkach z możliwością regulacji rozwiązanie systemowe

#### UWAGI:

- WYMIARY SPRAWDZIĆ NA BUDOWIE
- ROZPATRYWAĆ RAZEM Z OPISEM
- WSZELKIE NIEŚCISŁOŚCI WYJAŚNIĆ Z PROJEKTANTEM DROGĄ PISEMNĄ
- PRÓBKI MATERIAŁÓW WYKOŃCZENIOWYCH ORAZ ROZWIĄZANIA ZAMIENNE NALEŻY PRZEDSTAWIĆ ZAMAWIAJĄCEMU I PROJEKTANTOWI DO AKCEPTACJI
- WSZYSTKIE MATERIAŁY STAŁEGO WYPOSAŻENIA NRO
- BEZPIECZNE WYKOŃCZENIE KRAWĘDZI ELEMENTÓW WYPOSAŻENIA STAŁEGO
- WSZYSTKIE ELEMENTY KONSTRUKCJI STAŁOWEJ SPAWANE W WARUNKACH WARSZTATOWYCH, SPAWY ORAZ KRAWĘDZIE SZLIFOWANE
- WSZYSTKIE ZABUDOWY STAŁE MOCOWANE DO ŚCIAN LUB PODŁOŻA

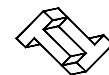

**TENTA**  
ARCHITEKCI

Generalny projektant:

TENTA Architekti  
Spółka z o.o.

adres: ul. Naukowców 1/31

31-356 Kraków

e-mail: info@tenta.com.pl

tel.: 538 370 292

strona: www.tenta.com.pl

Tytuł projektu:

PROJEKT WYPOSAŻENIA WYSTAWY DOSTOSOWANY DO EKSPONATÓW ORAZ „CONTENTU” MULTIMEDIALNEGO, POD POTRZEBY CENTRUM PAMIĘCI KULTURY ŻYDOWSKIEJ W ZABYTKOWEJ SYNAGODZIE

Projektowali:

arch. Elżbieta Hellstein

arch. Mariusz Pawlus

arch. Michał Czasnojęć

arch. Aleksander Janicki

*Janicki*

Przedmiot rysunku:

MODEL BIMY NA POSTUMENCIE III\_Z 3

Nazwa i adres obiektu budowlanego:

Ul. Długa 21  
26-060 Chęciny

Branża:  
ARCHITEKTURA

Faza:  
PROJ. WYKONAWCZY WYSTAWY

Data:  
V 2023

Skala:  
1:50

Numer rysunku:  
W 07