




VII_Z 1+M1+N1 HOLOBOX WIDOK OD FRONTU

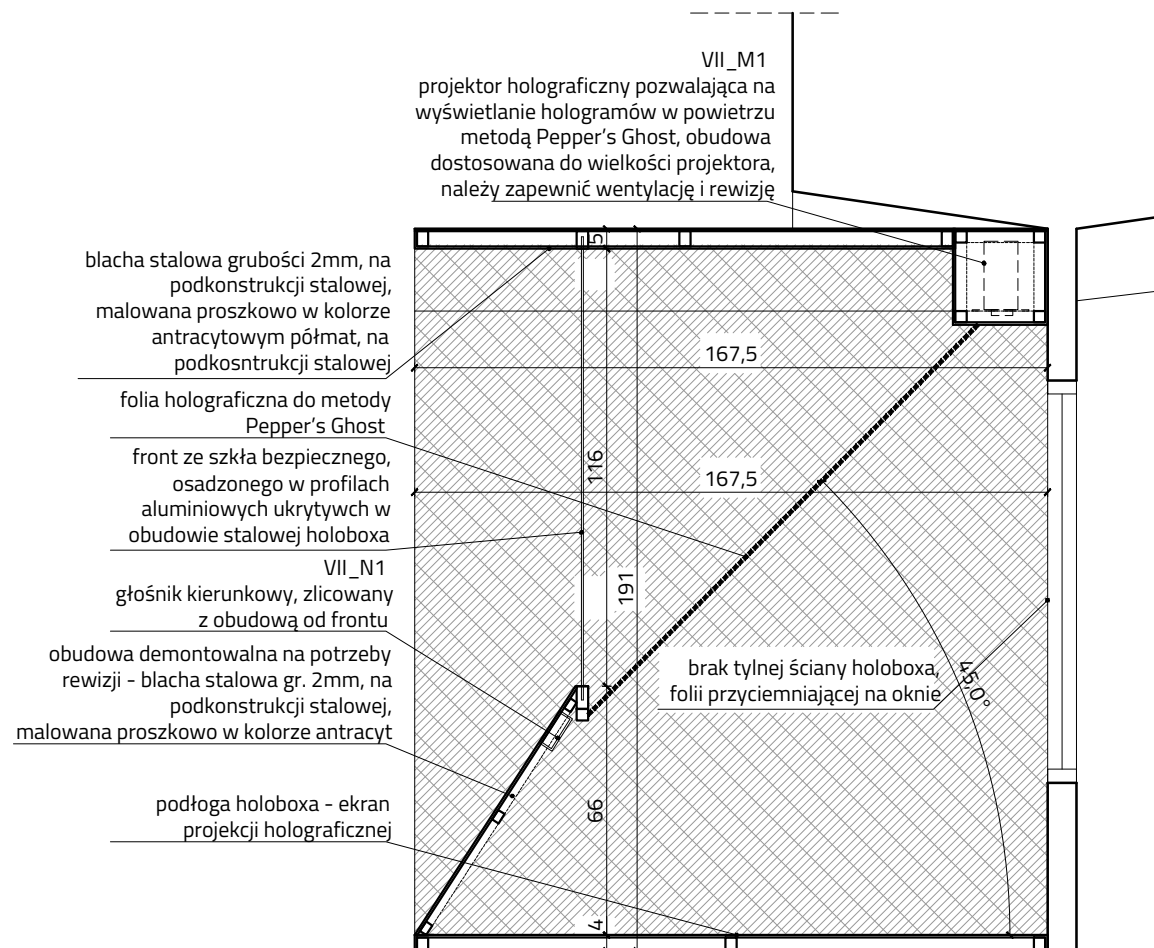

VII_Z 1+M1+N1 HOLOBOX - PRZĘKRÓJ POPRZECZNY

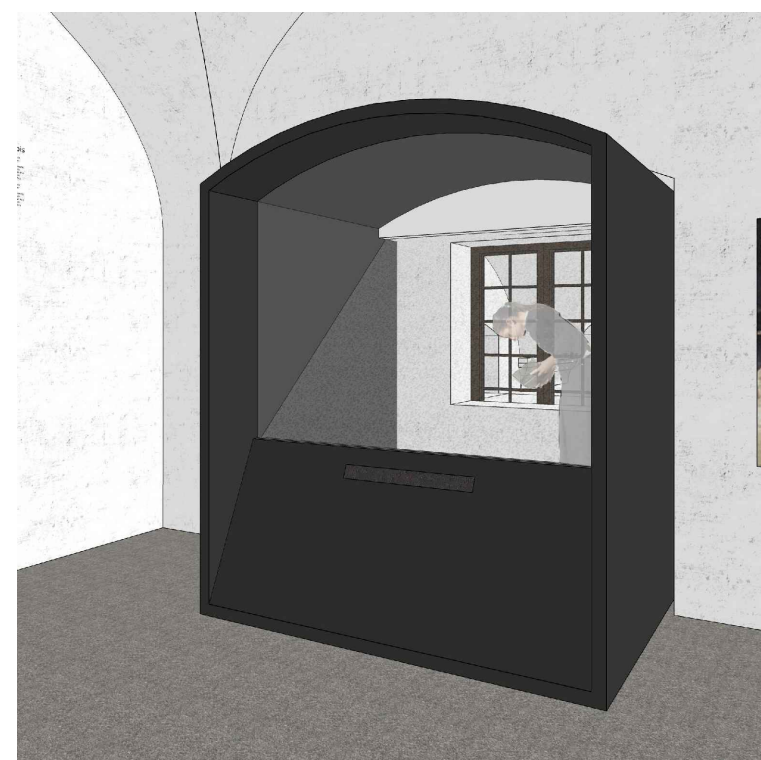

VII_Z 1+M1+N1 HOLOBOX - WIDOK 3D

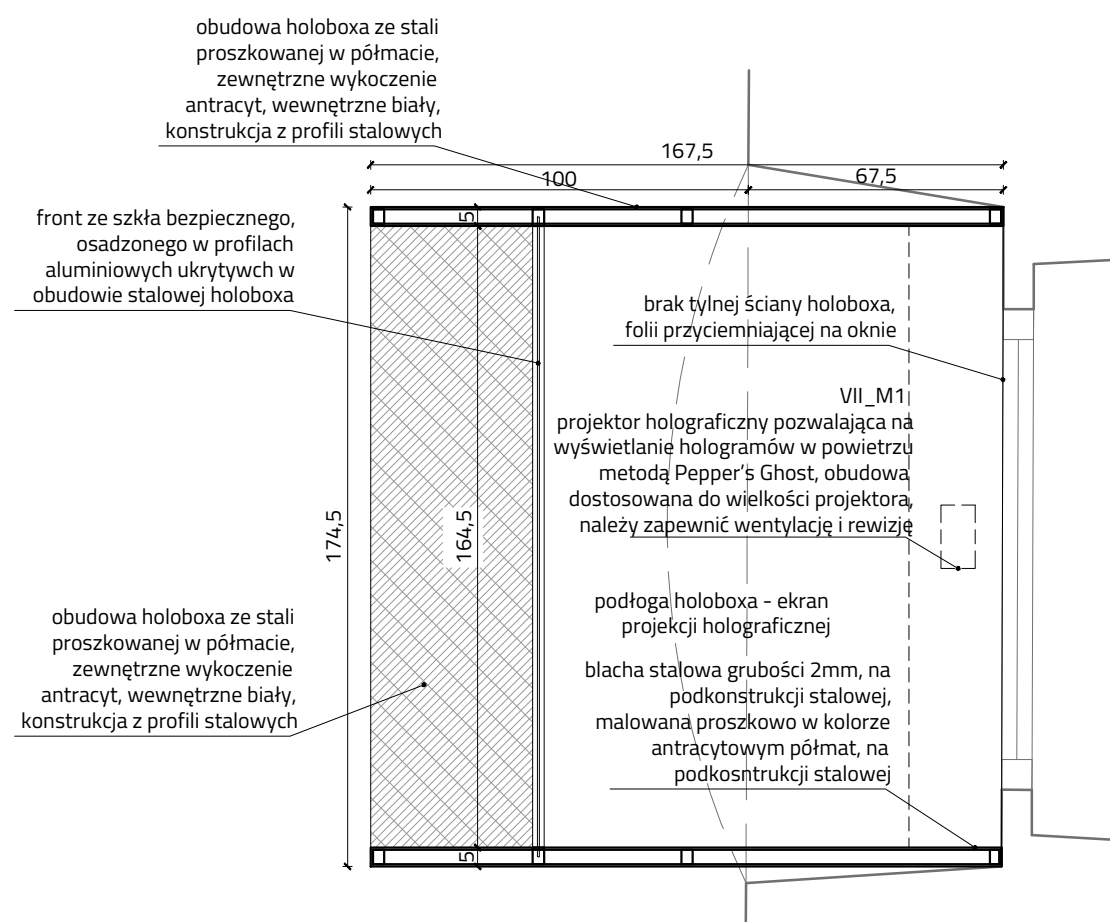

VII_Z 1+M1+N1 HOLOBOX - RZUT

LEGENDA	Blacha stalowa grubości 2mm, na podkonstrukcji stalowej, malowana proszkowo w kolorze antracytowym, półmat zewnętrznie holoboxa
	Blacha stalowa grubości 6 mm malowana proszkowo w kolorze antracytowym matowe wewnątrz holoboxa
	Szko bezpieczne, klejone

- UWAGI:
- WYMIARY SPRAWDZIĆ NA BUDOWIE
 - ROZPATRYWAĆ RAZEM Z OPISEM
 - WSZELKIE NIEŚCISŁOŚCI WYJAŚNIĆ Z PROJEKTANTEM DROGĄ PISEMNĄ
 - PRÓBKI MATERIAŁÓW WYKOŃCZENIOWYCH ORAZ ROZWIĄZANIA ZAMIENNE NALEŻY PRZEDSTAWIĆ ZAMAWIAJĄCEMU I PROJEKTANTOWI DO AKCEPTACJI
 - WSZYSTKIE MATERIAŁY STAŁEGO WYPOSAŻENIA NRO
 - BEZPIECZNE WYKOŃCZENIE KRAWĘDZI ELEMENTÓW WYPOSAŻENIA STAŁEGO
 - WSZYSTKIE ELEMENTY KONSTRUKCJI STAŁOWEJ SPAWANE W WARUNKACH WARSZTATOWYCH, SPAWY ORAZ KRAWĘDZIE SZLIFOWANE
 - WSZYSTKIE ZABUDOWY STAŁE MOCOWANE DO ŚCIAN LUB PODŁOŻA



Generalny projektant:
TENTA Architekti
Spółka z o.o.
adres: ul. Naukowców 1/31
31-356 Kraków
e-mail: info@tenta.com.pl
tel: 538 370 292
strona: www.tenta.com.pl

Tytuł projektu:
PROJEKT WYPOSAŻENIA WYSTAWY DOSTOSOWANY DO EKSPONATÓW ORAZ „CONTENTU” MULTIMEDIALNEGO, POD POTRZEBY CENTRUM PAMIĘCI KULTURY ŻYDOWSKIEJ W ZABYTKOWEJ SYNAGODZIE

Projektowali:
arch. Elżbieta Hellstein
arch. Mariusz Pawlus
arch. Michał Czasnoję
arch. Aleksander Janicki

MP
Ch
Janicki

Przedmiot rysunku:
VII_Z 1+M1+N1 HOLOBOX

Nazwa i adres obiektu budowlanego:
Ul. Długa 21
26-060 Chęciny

Branża: ARCHITEKTURA
Faza: PROJ. WYKONAWCZY WYSTAWY

Data: V 2023
Skala: 1:50
Numer rysunku: W 00