



INFOGRAFIKA I

kompozycja infograficzna:
- płyta dibond grubości 4 mm w kolorze białym z nadrukiem
- wymiary oraz położenie infografik zgodnie z rozrysami ścian
- sposób montażu niewidoczny na płaszczyźnie wystawienniczej, dystans ok. 1 cm

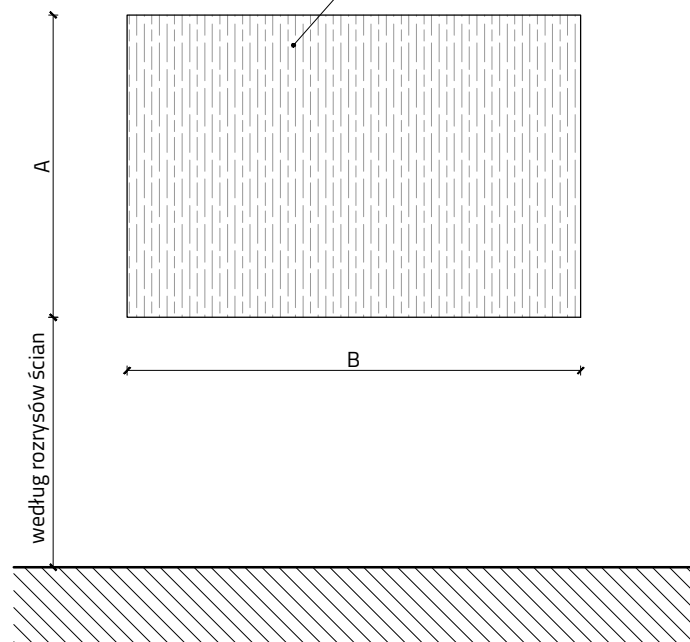

IV I_1 WIDOK Z PRZODU

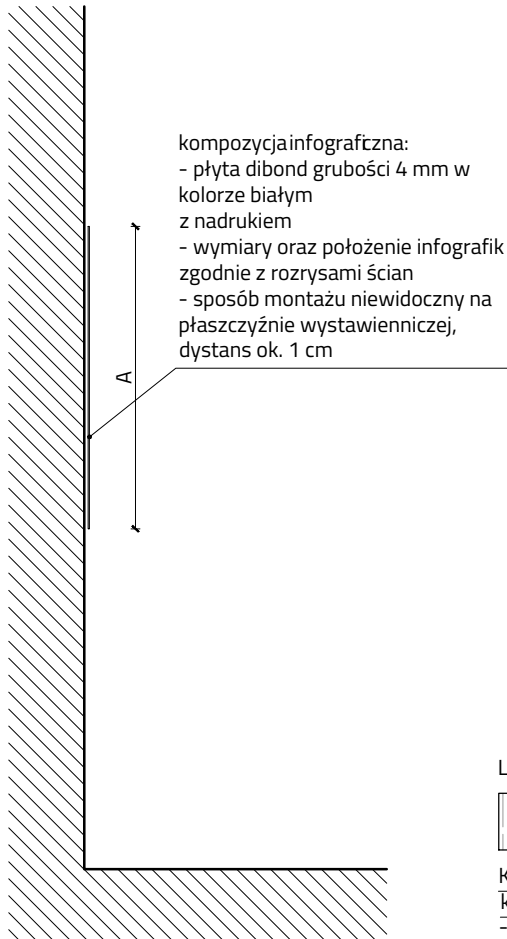

kompozycja infograficzna:
- płyta dibond grubości 4 mm w kolorze białym z nadrukiem
- wymiary oraz położenie infografik zgodnie z rozrysami ścian
- sposób montażu niewidoczny na płaszczyźnie wystawienniczej, dystans ok. 1 cm

LEGENDA



Kompozycja infograficzna / tabliczka kierunkowa
- płyty warstwowe AL/PE/AL
wyklejane folią
oraz tekst wyklejany z folii ekspozycyjnej na płycie lub ścianie

IV I_1 PRZEKRÓJ

TABELA Z WYMIARAMI

Nazwa infografiki	Szerokość	Wysokość	Ilość
I_I 1-4	120	80	4
II_I 1-3	200	100	3
III_I 1-3	200	100	3
IV_I 1	204	150	1
VI_I 17	42	29,7	17
VII_I 1-2	170	95	2
VIII_I 1-2	120	120	2
IX_I 1-2	110	110	2
W1-13	21	29	13

Uwaga!

Wymiary oraz położenie kompozycji infografik zgodnie z rozrysami ścian

UWAGI:

- WYMIARY SPRAWDZIĆ NA BUDOWIE
- ROZPATRYWAĆ RAZEM Z OPISEM
- WSZELKIE NIEŚCISŁOŚCI WYJAŚNIĆ Z PROJEKTANTEM DROGĄ PISEMNĄ
- PRÓBKI MATERIAŁÓW WYKOŃCZENIOWYCH ORAZ ROZWIĄZANIA ZAMIENNE NALEŻY PRZEDSTAWIĆ ZAMAWIAJĄCEMU I PROJEKTANTOWI DO AKCEPTACJI
- WSZYSTKIE MATERIAŁY STAŁEGO WYPOSAŻENIA NRO
- BEZPIECZNE WYKOŃCZENIE KRAWĘDZI ELEMENTÓW WYPOSAŻENIA STAŁEGO
- WSZYSTKIE ELEMENTY KONSTRUKCJI STAŁOWEJ SPAWANE W WARUNKACH WARSZTATOWYCH, SPAWY ORAZ KRAWĘDZIE SZLIFOWANE
- WSZYSTKIE ZABUDOWY STAŁE MOCOWANE DO ŚCIAN LUB PODŁOŻA



Generalny projektant:

TENTA Architekci
Spółka z o.o.

adres: ul. Naukowców 1/31

31-356 Kraków

e-mail: info@tenta.com.pl

tel.: 538 370 292

strona: www.tenta.com.pl

Tytuł projektu:

PROJEKT WYPOSAŻENIA WYSTAWY DOSTOSOWANY DO EKSPONATÓW ORAZ „CONTENTU” MULTIMEDIALNEGO, POD POTRZEBY CENTRUM PAMIĘCI KULTURY ŻYDOWSKIEJ W ZABYTKOWEJ SYNAGODZIE

Projektowali:

arch. Elżbieta Hellstein

arch. Mariusz Pawlus

arch. Michał Czasnojęć

arch. Aleksander Janicki

Handwritten signatures of the project team members.

Przedmiot rysunku:

INFOGRAFIKA I

Nazwa i adres obiektu budowlanego:

Ul. Długa 21
26-060 Chęciny

Branża:
ARCHITEKTURA

Faza:
PROJ. WYKONAWCZY WYSTAWY

Data:
V 2023

Skala:
1:20

Numer rysunku:
W 04