



## Przekrój normalny ul. Akacyjowa

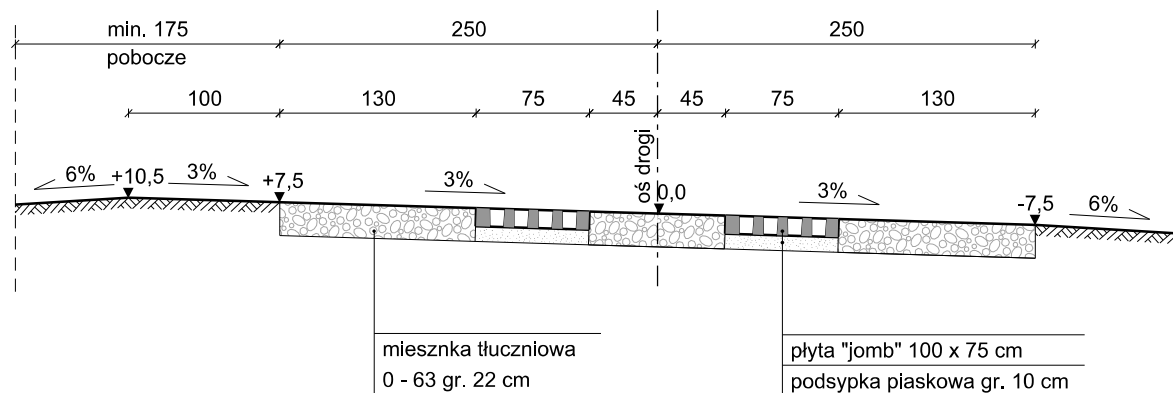

Proj. chodnik będący  
w odrębnym opracowaniu

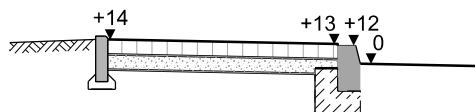

Temat: Przebudowa ulicy Akacyjowej w Stobnie	
Lokalizacja: 64-905 Stobno, gmina Trzcianka, powiat czarnkowsko-trzcianiecki, woj. wielkopolskie	
Nazwa rysunku: PRZEKRÓJ NORMALNY	Nr arkusza: 3
Projektant: mgr inż. JERZY KORZENIEWSKI	Skala: 1:50
Sprawdzający:	Data: 12.04.2021r.