


# PROJEKT ROZBIÓRKI BUDYNKÓW GOSPODARCZYCH PLAN SYTUACYJNY ARKUSZ 2/2 SKALA 1:500

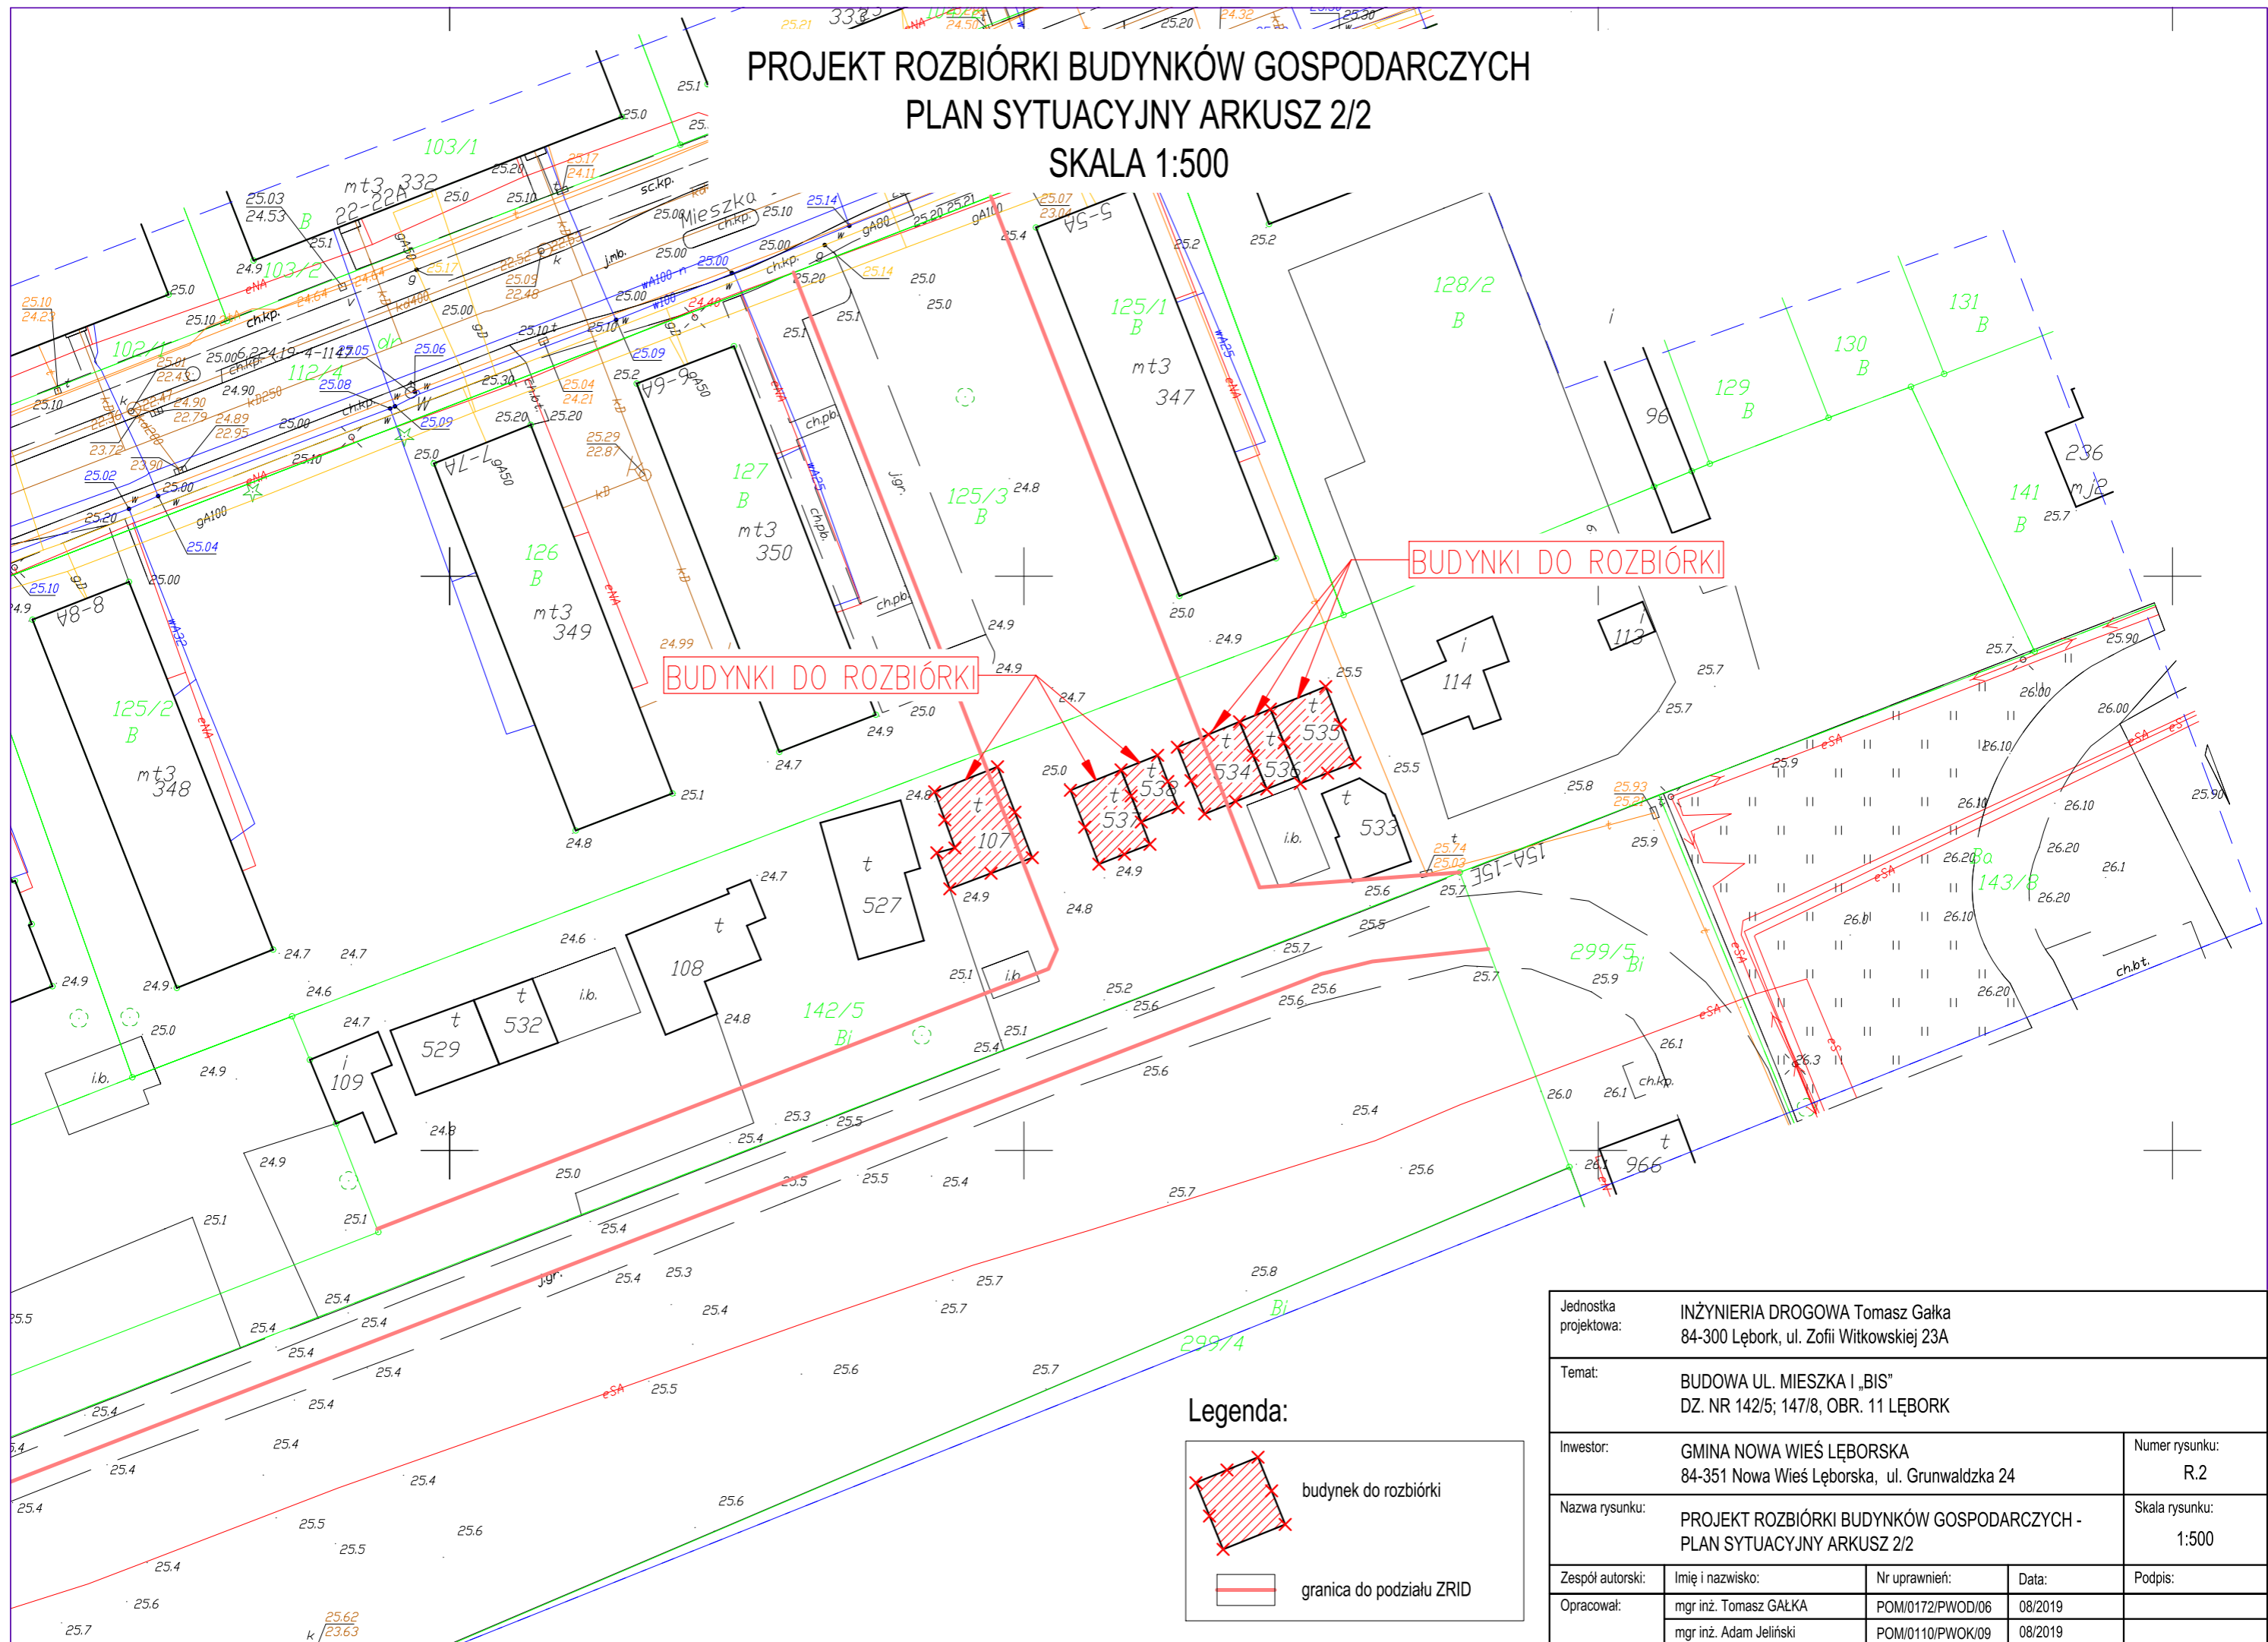

BUDYNKI DO ROZBIÓRKI

BUDYNKI DO ROZBIÓRKI

**Legenda:**

budynek do rozbiórki

granica do podziału ZRID

Jednostka projektowa:	INŻYNIERIA DROGOWA Tomasz Gałka 84-300 Lębork, ul. Zofii Witkowskiej 23A			
Temat:	BUDOWA UL. MIESZKA I „BIS” DZ. NR 142/5; 147/8, OBR. 11 LĘBORK			
Inwestor:	GMINA NOWA WIEŚ LĘBORSKA 84-351 Nowa Wieś Lęborska, ul. Grunwaldzka 24	Numer rysunku:		R.2
Nazwa rysunku:	PROJEKT ROZBIÓRKI BUDYNKÓW GOSPODARCZYCH - PLAN SYTUACYJNY ARKUSZ 2/2			Skala rysunku: 1:500
Zespół autorski:	Imię i nazwisko:	Nr uprawnień:	Data:	Podpis:
Opracował:	mgr inż. Tomasz GAŁKA mgr inż. Adam Jeliński	POM/0172/PWOD/06 POM/0110/PWOK/09	08/2019 08/2019	