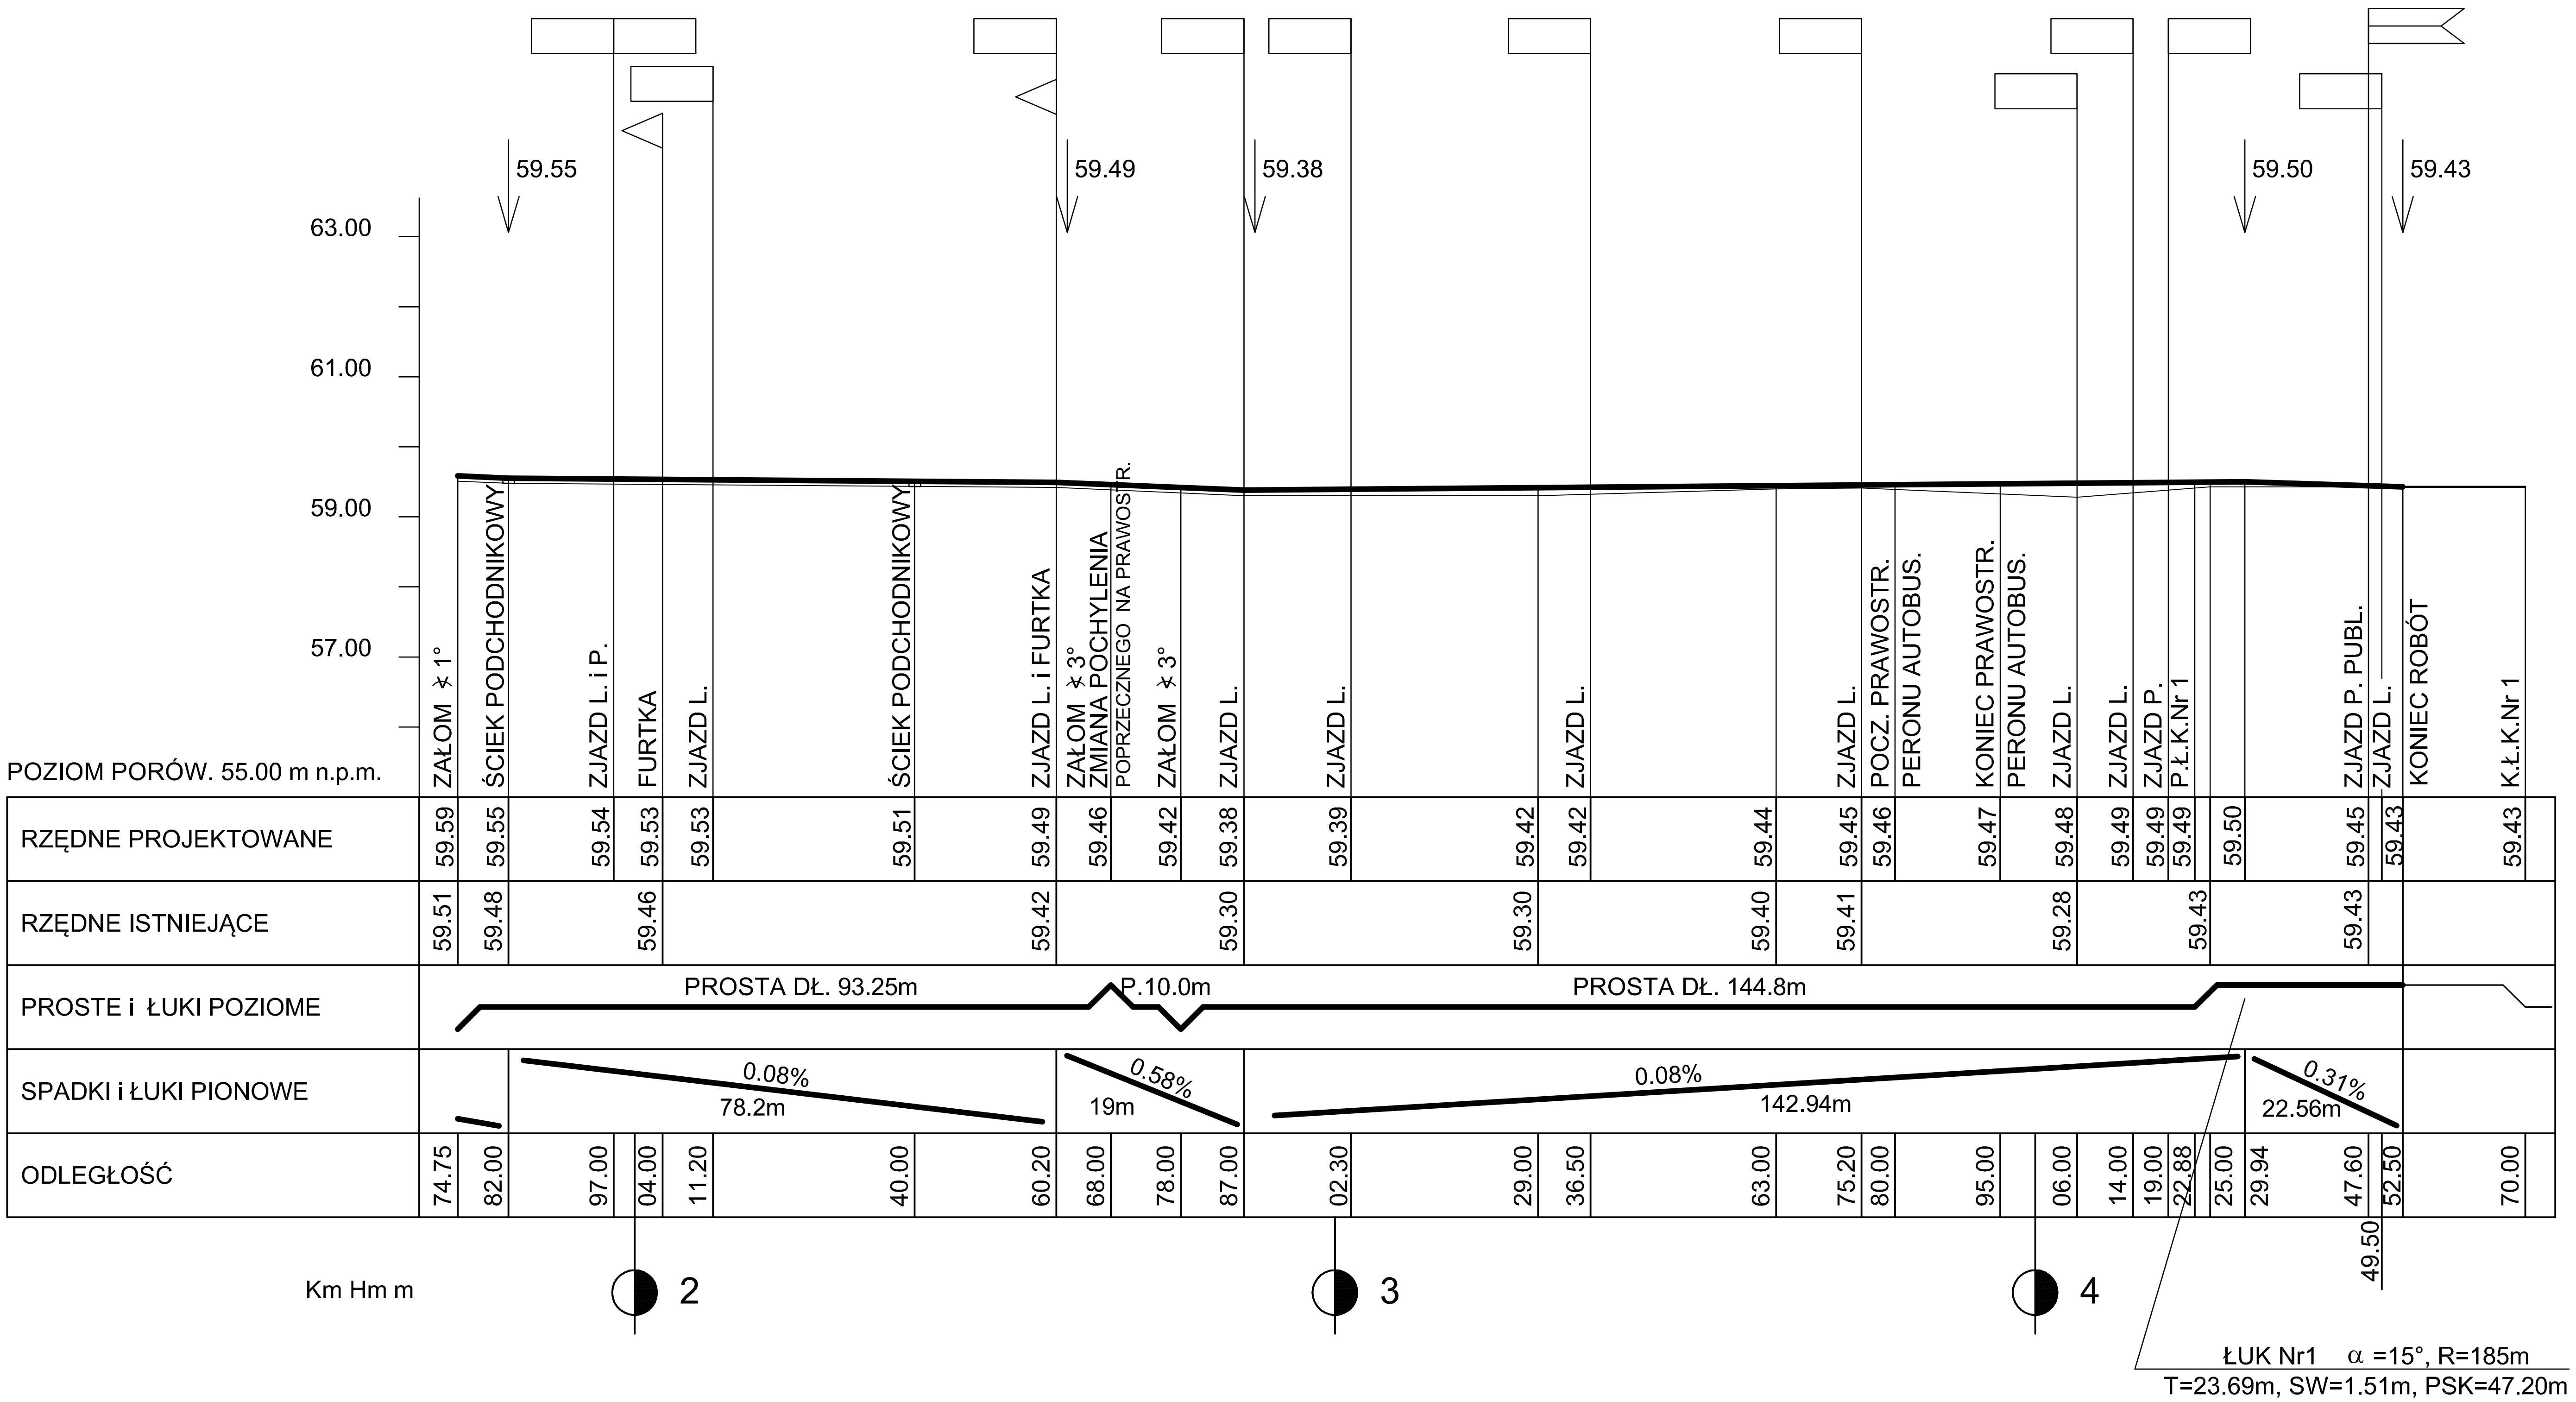

PROFIL PODŁUŻNY DROGI GMINNEJ NR 190501C
W m. JÓZEFOWO gm. WŁOCŁAWEK - część 2
SKALA 1:100/1000

Inwestycja:	PRZEBUDOWA DROGI GMINNEJ Nr 190501C MODZEROWO - JÓZEFOWO dł. 450m i DROGI GMINNEJ dł. 164m PRZY BOISKU SPORTOWYM w m. JÓZEFOWO - GMINA WŁOCŁAWEK
Inwestor:	GMINA WŁOCŁAWEK ul. KRÓLEWIECKA 7
Nazwa rys:	PROFIL PODŁUŻNY DR. NR 190501C - część 2
Projektant Branży Drogowej	mgr.inż. URSZULA KĘDZIERSKA upr. do kier. rob. konstr.-bud. nr UAN-NB-8386-5/45/84Wk upr. do proj. i kier. rob. drogowych nr ABU-IX-8386-5/31/90Wk
Data: 10.2023	Skala: 1:100/1000 — Nr rys. 4.1b