


PROFILE PODŁUŻNE  
skala 1:500/100

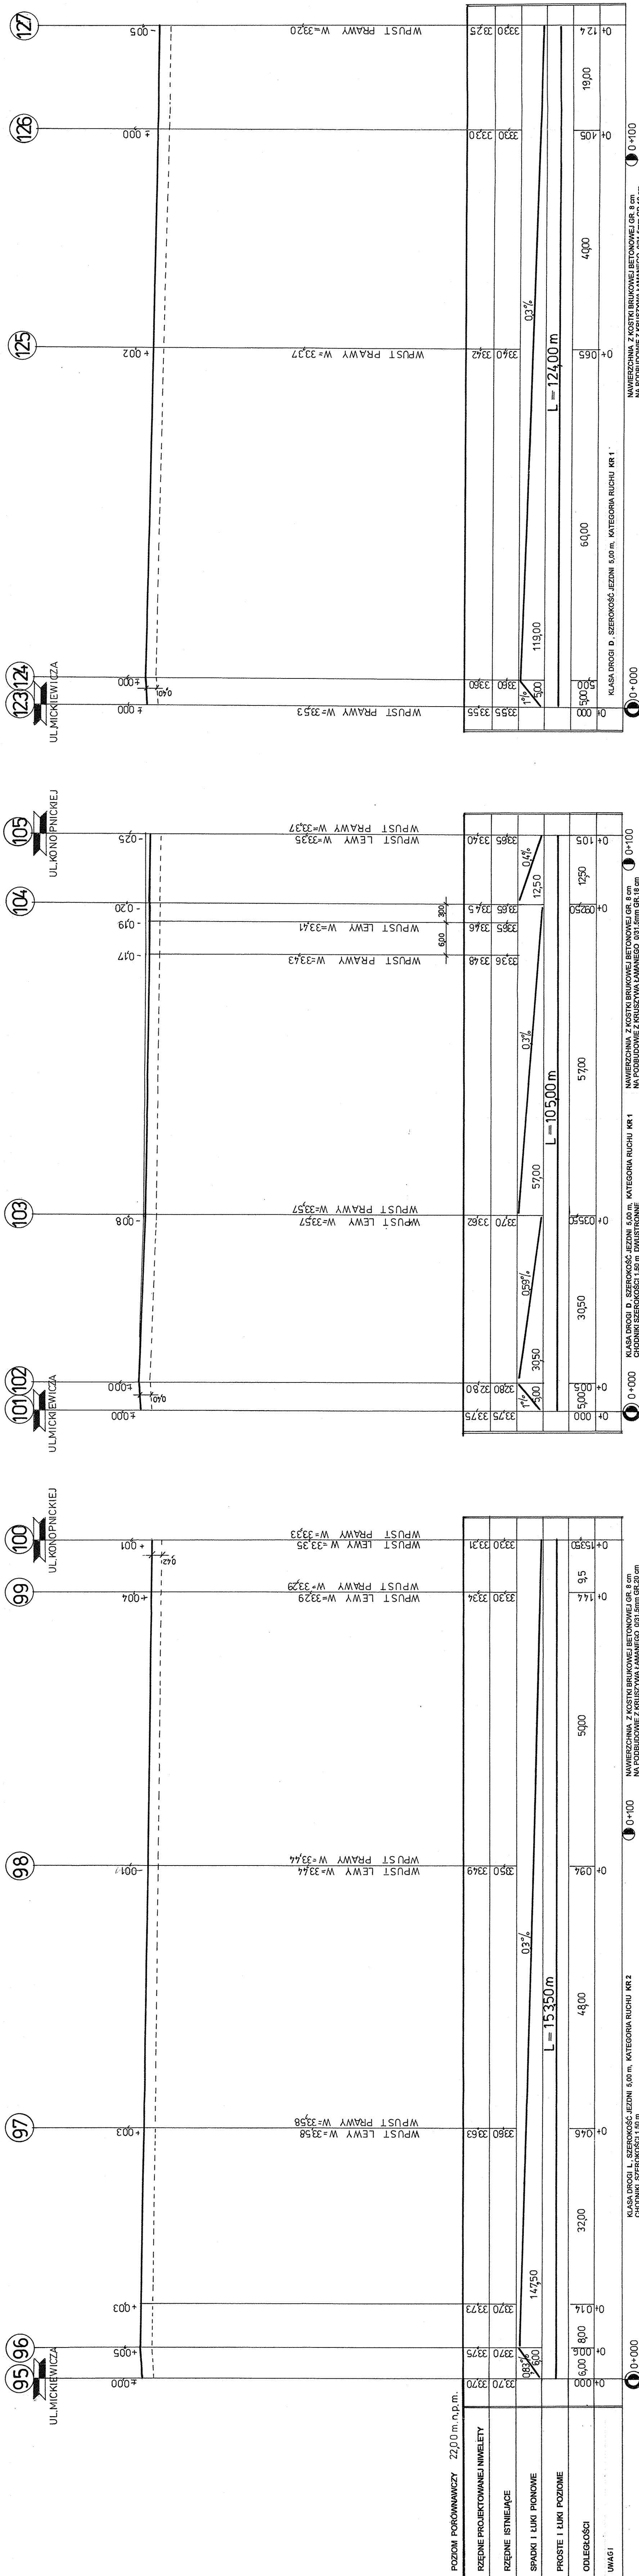

- LEGENDA**
- LINIA TERENU ISTNIEJĄCEGO (LUB ISTNIEJĄCEJ NAWIERZCHNI)
  - LINIA PROJEKTOWANEJ NIWELETY DROGI
  - LINIA ROBÓT ZIEMNYCH
  - LINIA KORYTA DLA DROG KR1 DLA DROG KR2 (Na całej długości i szerokości drogi licząc od linii niwelety)
  - (+) LUB (-) RÓŻNICA MIĘDZY LINIA TERENU ISTNIEJĄCEGO A PROJEKTOWANĄ NIWELETĄ
- UWAGA:**
- PRZED PRZYSTĄPIENIEM DO ROBÓT ZIEMNYCH NALEŻY ZINWENTARYZOWAĆ ISTNIEJĄCĄ SIĘĆ WYKONUJĄC PRZEKOPY PRÓBNE
  - W PORÓZUMIENIU Z WŁAŚCICIELAMI ZABEZPIECZYĆ JE ZGODNIE Z NORMAMI
  - ROBOTY ZIEMNE W POBLIZU SIECI WYKONAĆ RĘCZNIE ZE SZCZEGÓLNA OSTROŻNOŚCIĄ
  - WZĄĆ ISTEREOTYPOGRAMY I STUDIUM ZIEMEK URZĘDOWYCH WYKONANO DO PROJEKTOWANYCH NAWIERZCHNI DROG I CHODNIKÓW

STAROSTWO POWIATOWE  
W CZARNKOWIE  
Delegatura Wydz. Architektury i Budownictwa  
64-980 TRZCIANKA, ul. 27 Stycznia 42  
tel. 67 / 216-66-10, 216-65-87

ZAKŁAD USŁUG TECHNICZNYCH PROSBEDE " s.c.	
INWESTOR	Os. Słowackiego 22/9 64-980 Trzcianka
OBIEKT	Gmina Krzyż Wielkopolski ul. Wojska Polskiego 14, 64-761 Krzyż Wielkopolski
NAZWA RYSUNKU	BUDOWA DROG W KRZYŻU WIELKOPOLSKIM - ETAP III
PROJEKTOWAŁ	Tech. Jerzy Kupień upr. nr NN-834544281
OPRACOWAŁ	Tech. Z. Wasilkowska
SPRAWDZIŁ	inż. W. Augustyniak upr. nr 1/PW/88
SKALA 1:500/100	
DATA 10/2007	
RYS. NR 12.	