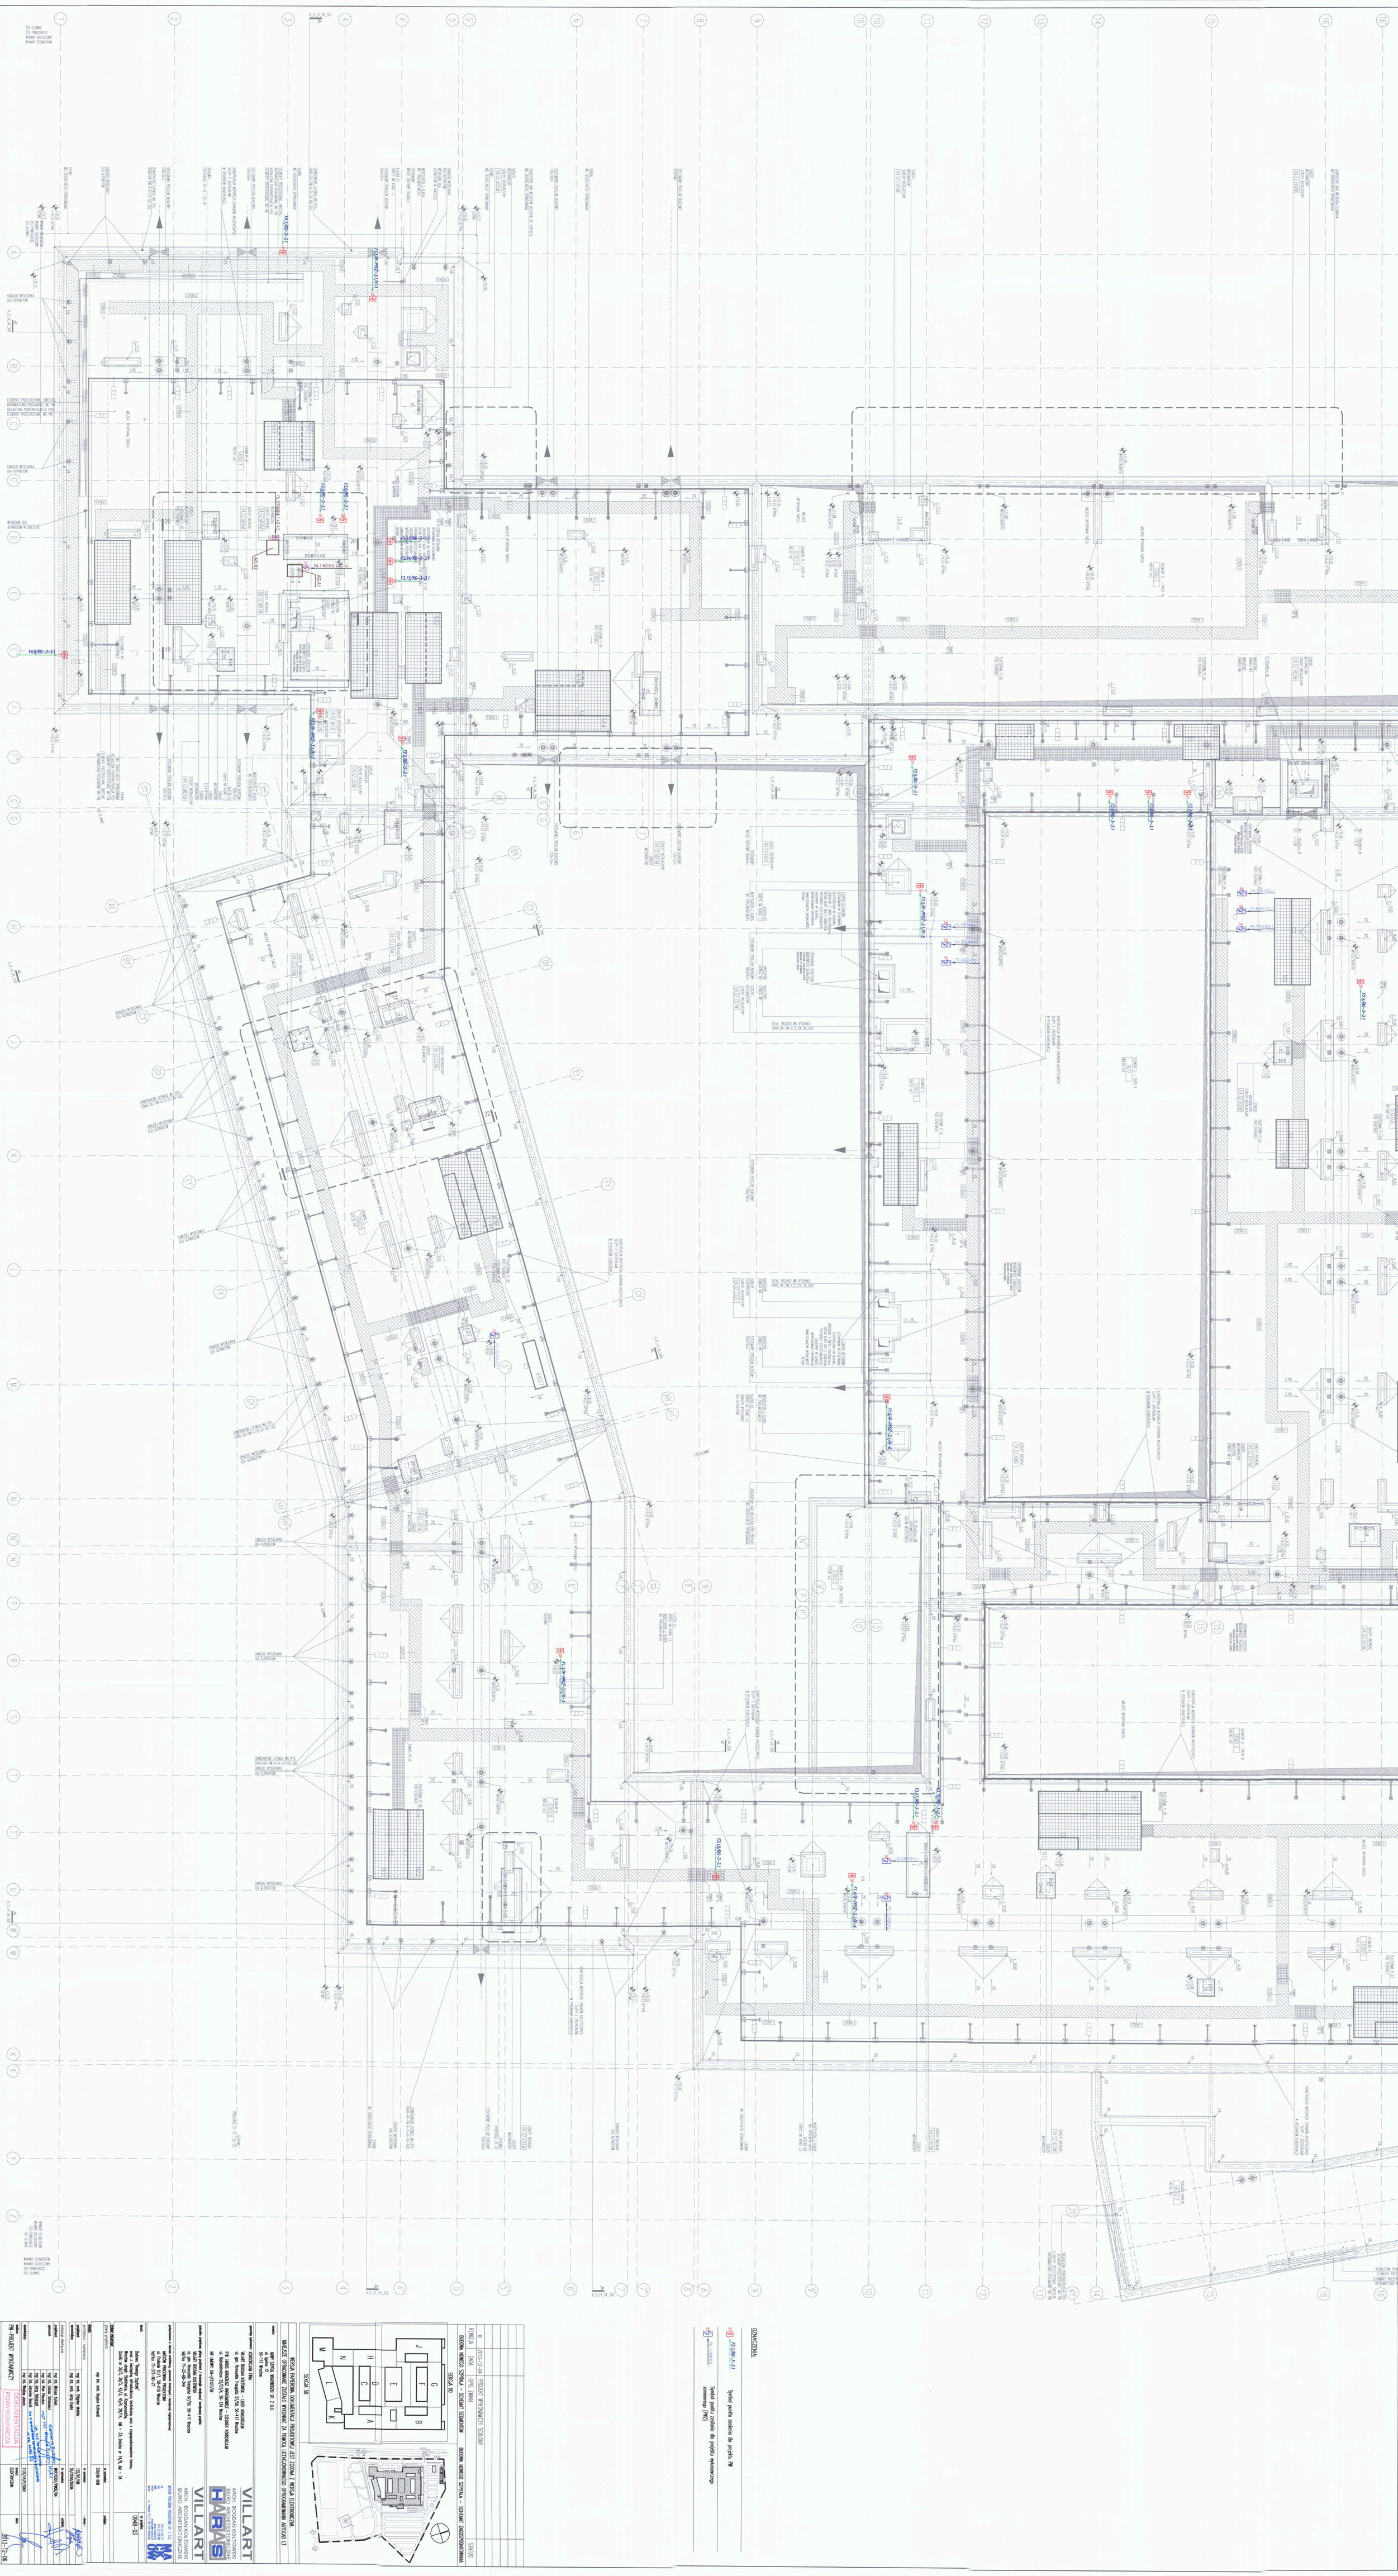
OSI GŁÓWNE
OSI POMOCNICZE
WYMIAR SEGMENTOWY
WYMIAR CIĄGŁOSKOWY
OSI GŁÓWNE
OSI POMOCNICZE
WYMIAR SEGMENTOWY
WYMIAR CIĄGŁOSKOWY
OZNACZENIA:
F1/RC-3-1.1 Symbol punktu zasilania do projektu PW
F1/RC-3-1.1 Symbol punktu zasilania do projektu wykonawczego
F1/RC-3-1.1 Symbol punktu zasilania do projektu zamiennego (PKZ)
BUDOWA NOWEGO SZPITALA – SCHEMAT SZACHOWNICY
BUDOWA NOWEGO SZPITALA – SCHEMAT ZAGOSPODAROWANIA
SITUACJI
PROJEKT WYKONAWCZY SZALUNKI
OPIS ZMIAN
DATA
REWIZJA
B
2013-12-04
WIELKOŚĆ OPRACOWANIA ZOSTAŁA WYKONANE ZA POMOCĄ LICENCJONOWANEGO OPROGRAMOWANIA AUTODAD LT
NIEJSZE OPRACOWANIE DOKUMENTACJA PROJEKTOWA JEST ZGODNA Z MIEJSCA ELEKTRONICZNA
SZKICA 50
SZKICA 00
ul. Ignacego Łukasiewicza 50-773 Wrocław
ul. Ignacego Łukasiewicza 50-773 Wrocław
ul. Ignacego Łukasiewicza 50-773 Wrocław