


# Elewacja wschodnia

## skala 1:100

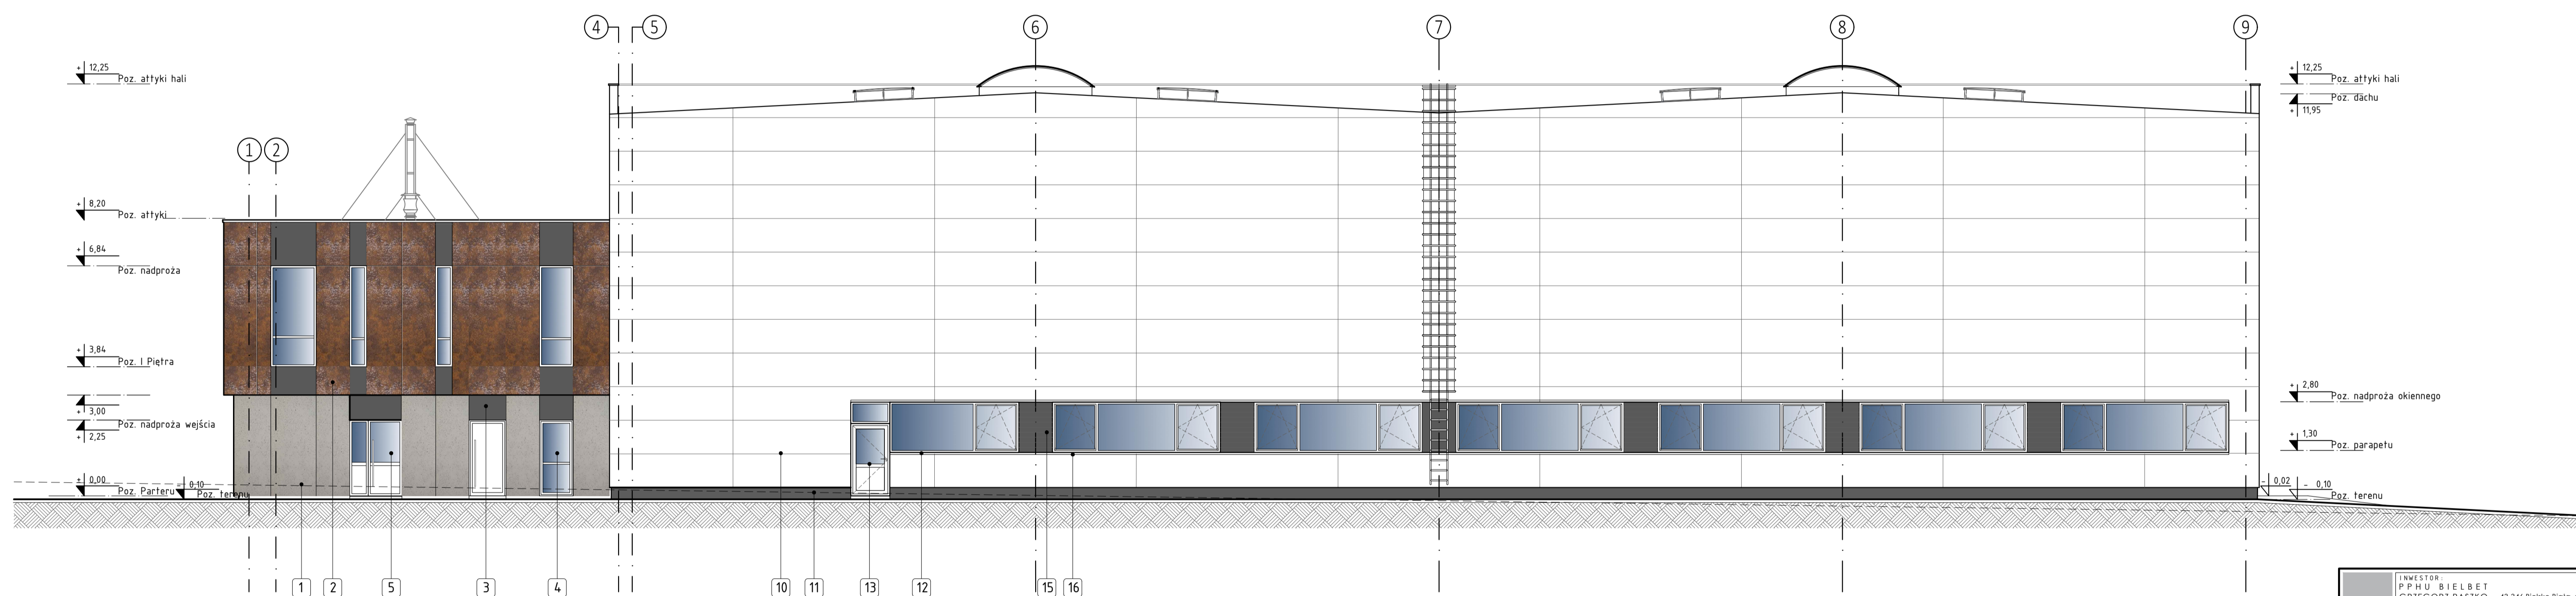

### LEGENDA:

#### ELEWACJA BUD. ADMINISTRACYJNO - SOCJALNEGO

1. BETON ARCHITEKTONICZNY; ściana monolityczna
2. PANELE ELEWACYJNE TRESPA; kolor NM05 Hardened Brown
3. TYNK CIENKOWARSTWOWY; kolor grafitowy
4. ŚLUSARKA ALUMINIOWA OKIENNA; kolor RAL 7016
5. ŚLUSARKA ALUMINIOWA DRZWIOWA; kolor RAL 7016
6. ŻALUZJE ELEWACYJNE ALUMINIOWE; kolor RAL 7016
7. ZADASZENIE SYSTEMOWE; szkło bezpieczne o podwyższonej wytrzymałości na uderzenie
8. OBRÓBKI BLACHARSKIE; kolor RAL 7016

#### ELEWACJA HALI

9. TYNK CIENKOWARSTWOWY; kolor RAL 7035
10. PANELE ELEWACYJNE Kingspan; kolor RAL 7035
11. COKÓŁ TYNK MOZAIKOWY; kolor grafitowy
12. ŚLUSARKA ALUMINIOWA OKIENNA; kolor RAL 7016
13. ŚLUSARKA ALUMINIOWA DRZWIOWA; kolor RAL 7016
14. BRAMY GARAŻOWE; kolor RAL 7016
15. BLACHA FALISTA; kolor RAL 7016 (pasy między okienne)
16. OBRÓBKI BLACHARSKIE; kolor RAL 7035

INWESTOR: P.P.H.U. BIELBET ORZECHÓW PAŹĘKO 43-346 Bielko Białe, ul. Bestwilska 92		ARCHITECT JAKP Iwona Wróńska 43-300 Bielko Białe, ul. Dąbrowskiego 4	
NAZWA PROJEKTU BUDOWLANEGO / LOKALIZACJA <b>H A L A M A G A Z Y N O W A</b> <b>Z CZĘŚCIĄ ADMINISTRACYJNO-SOCJALNĄ,</b> <b>G A R A Ż E M I Z B I O R N I K I E M P. P. O Ż.</b> CZECHOWICE DZIEDZICE, jednostka ewid. Czechowice Dziedzice - M. DZIAŁKA nr 314/2, 180/12, obręb: 0 0 0 3 Dzie d z i c e			
TYTUŁ <b>ELEWACJA WSCHODNIA</b>		SKALA: <b>1:100</b>	
Projektant: Iwona Wróńska 28.02.2021	Data: 28.02.2021	Podpis: Iwona Wróńska	Bransz: P A B
Sprawdzający: Iwona Jaskuła 28.02.2021	Data: 28.02.2021	Podpis: Iwona Jaskuła	NR RYS: <b>A-12</b>