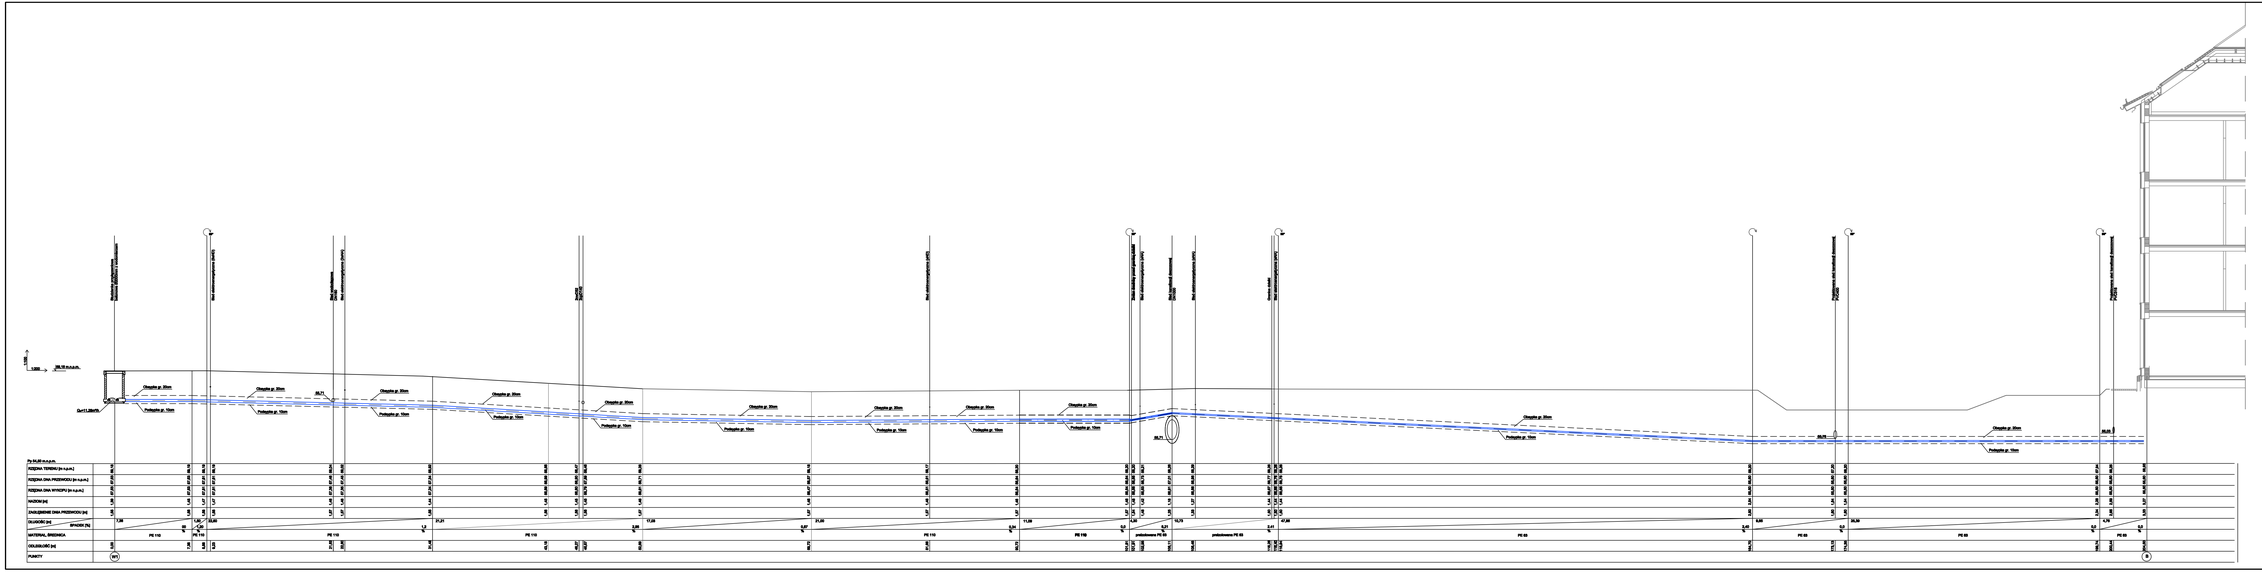
Istniejąca studzienka kanalizacyjna
Istniejąca studzienka kanalizacyjna
Istniejąca studzienka kanalizacyjna