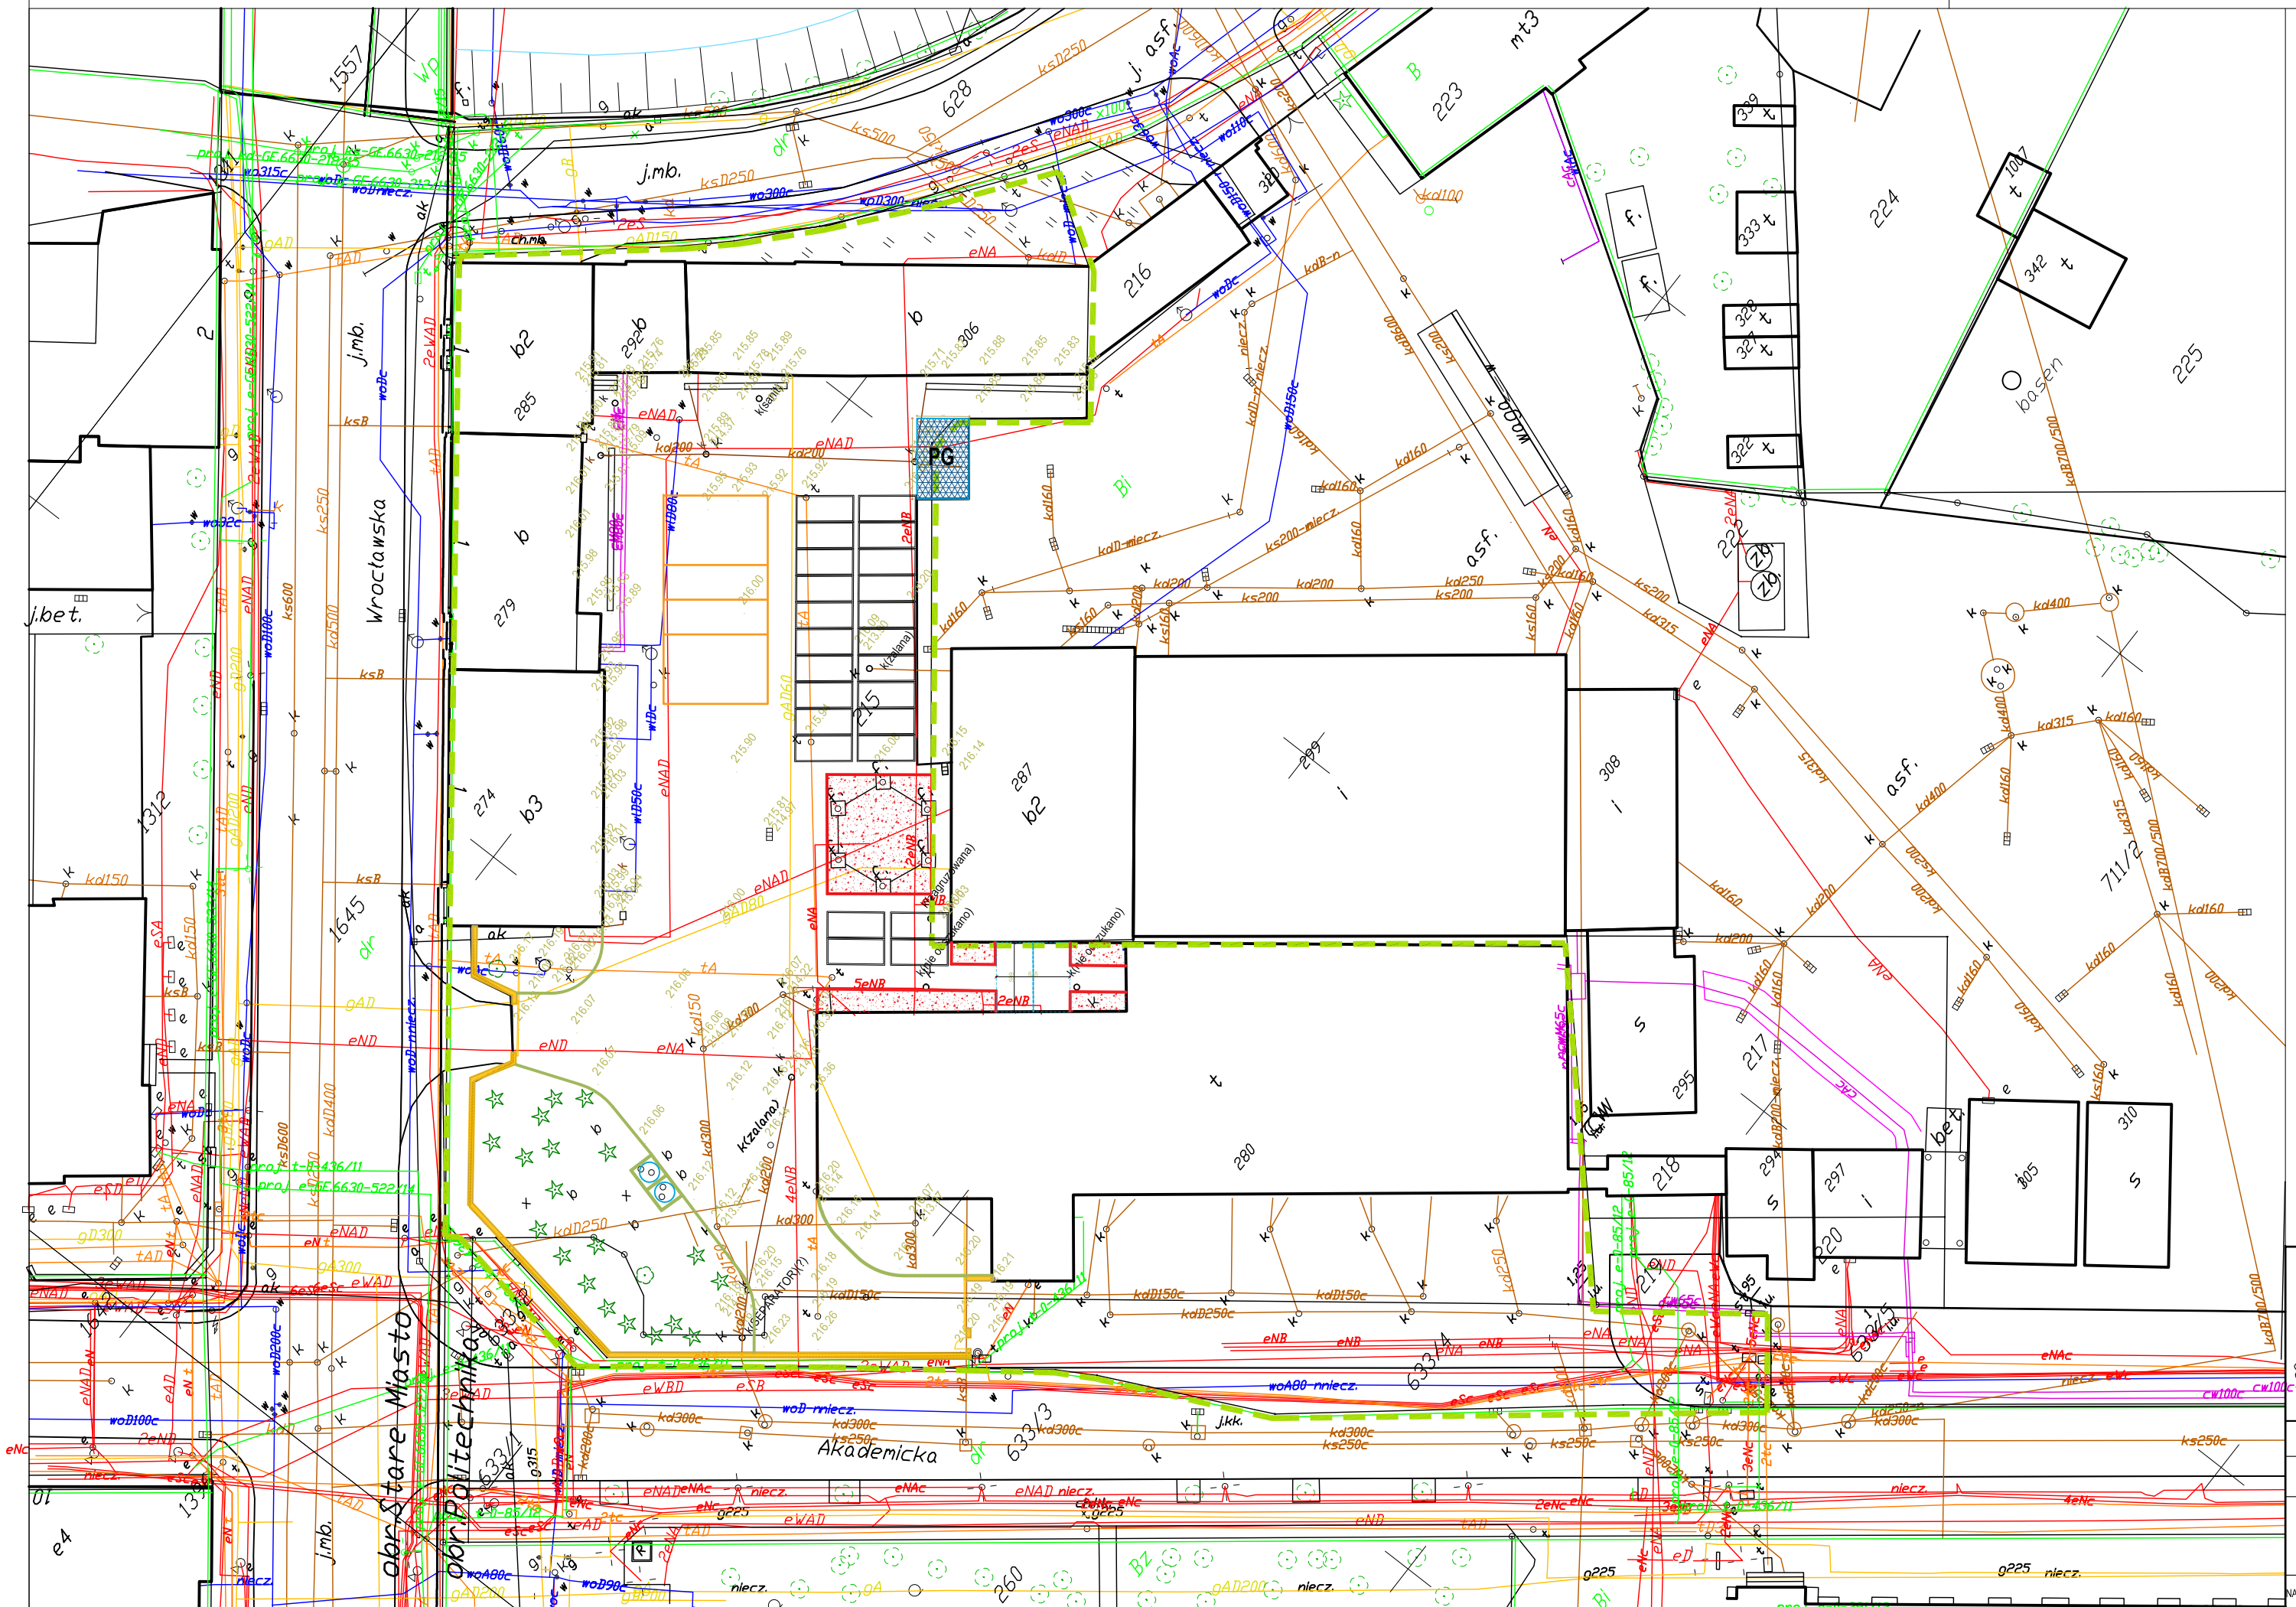

PROJEKTOWANE, SAMONOŚNE ZADASZENIE Z POLIWĘGLANU

PROJEKTOWANE OBRZEŻA BETONOWE 8/30

PROJEKTOWANE KRAWĘŻNIKI BETONOWE 15/30 h=12cm

PROJEKTOWANE NAWIERZCHNIE SYPKIE

0,5% PROJEKTOWANE SPADKI NAWIERZCHNI

PROJEKTOWANA SIEĆ KANALIZACJI DESZCZOWEJ

PROJEKTOWANY REMONT OGRODZENIA

PRZEDMIOTOWE DZIAŁKI NR EWID. 215 i 633/4

PG PLAC GOSPODARCZY

ARKONA
TEL. (032) 238 44 75
FAX (032) 238 44 43
UL. WOJSKA POLSKIEGO 4
43-408 BYTOM

	IMIĘ I NAZWISKO	NR UPR.	SPECJALNOŚĆ	PODPIS	DATA
PROJEKTANT	mgr inż. arch. Ariana Gano- Kotula	953/92	architekto-niczna		VI. 2016r.
OPRACOWAŁ	mgr inż. arch. Barbara Fischer				
OPRACOWAŁ	mgr inż. arch. Krzysztof Krauze				

OBIEKT	Remont nawierzchni placu wewnętrznego KM PSP Gliwice oraz ogrodzenia		
INWESTOR	Komenda Miejska Państwowej Straży Pożarnej w Gliwicach, Ul. Wrocławska 1, 44-100 Gliwice	SKALA	1 : 500
TEMAT	Projekt budowlano - wykonawczy remontu nawierzchni placu wewnętrznego Komendy Miejskiej Państwowej Straży Pożarnej w Gliwicach przy ul. Wrocławskiej 1 oraz ogrodzenia.	BRANŻA	arch-bud
NAZWA RYSUNKU	PROJEKT - RZUT OGÓLNY PARKU	NR RYS.	P - 1