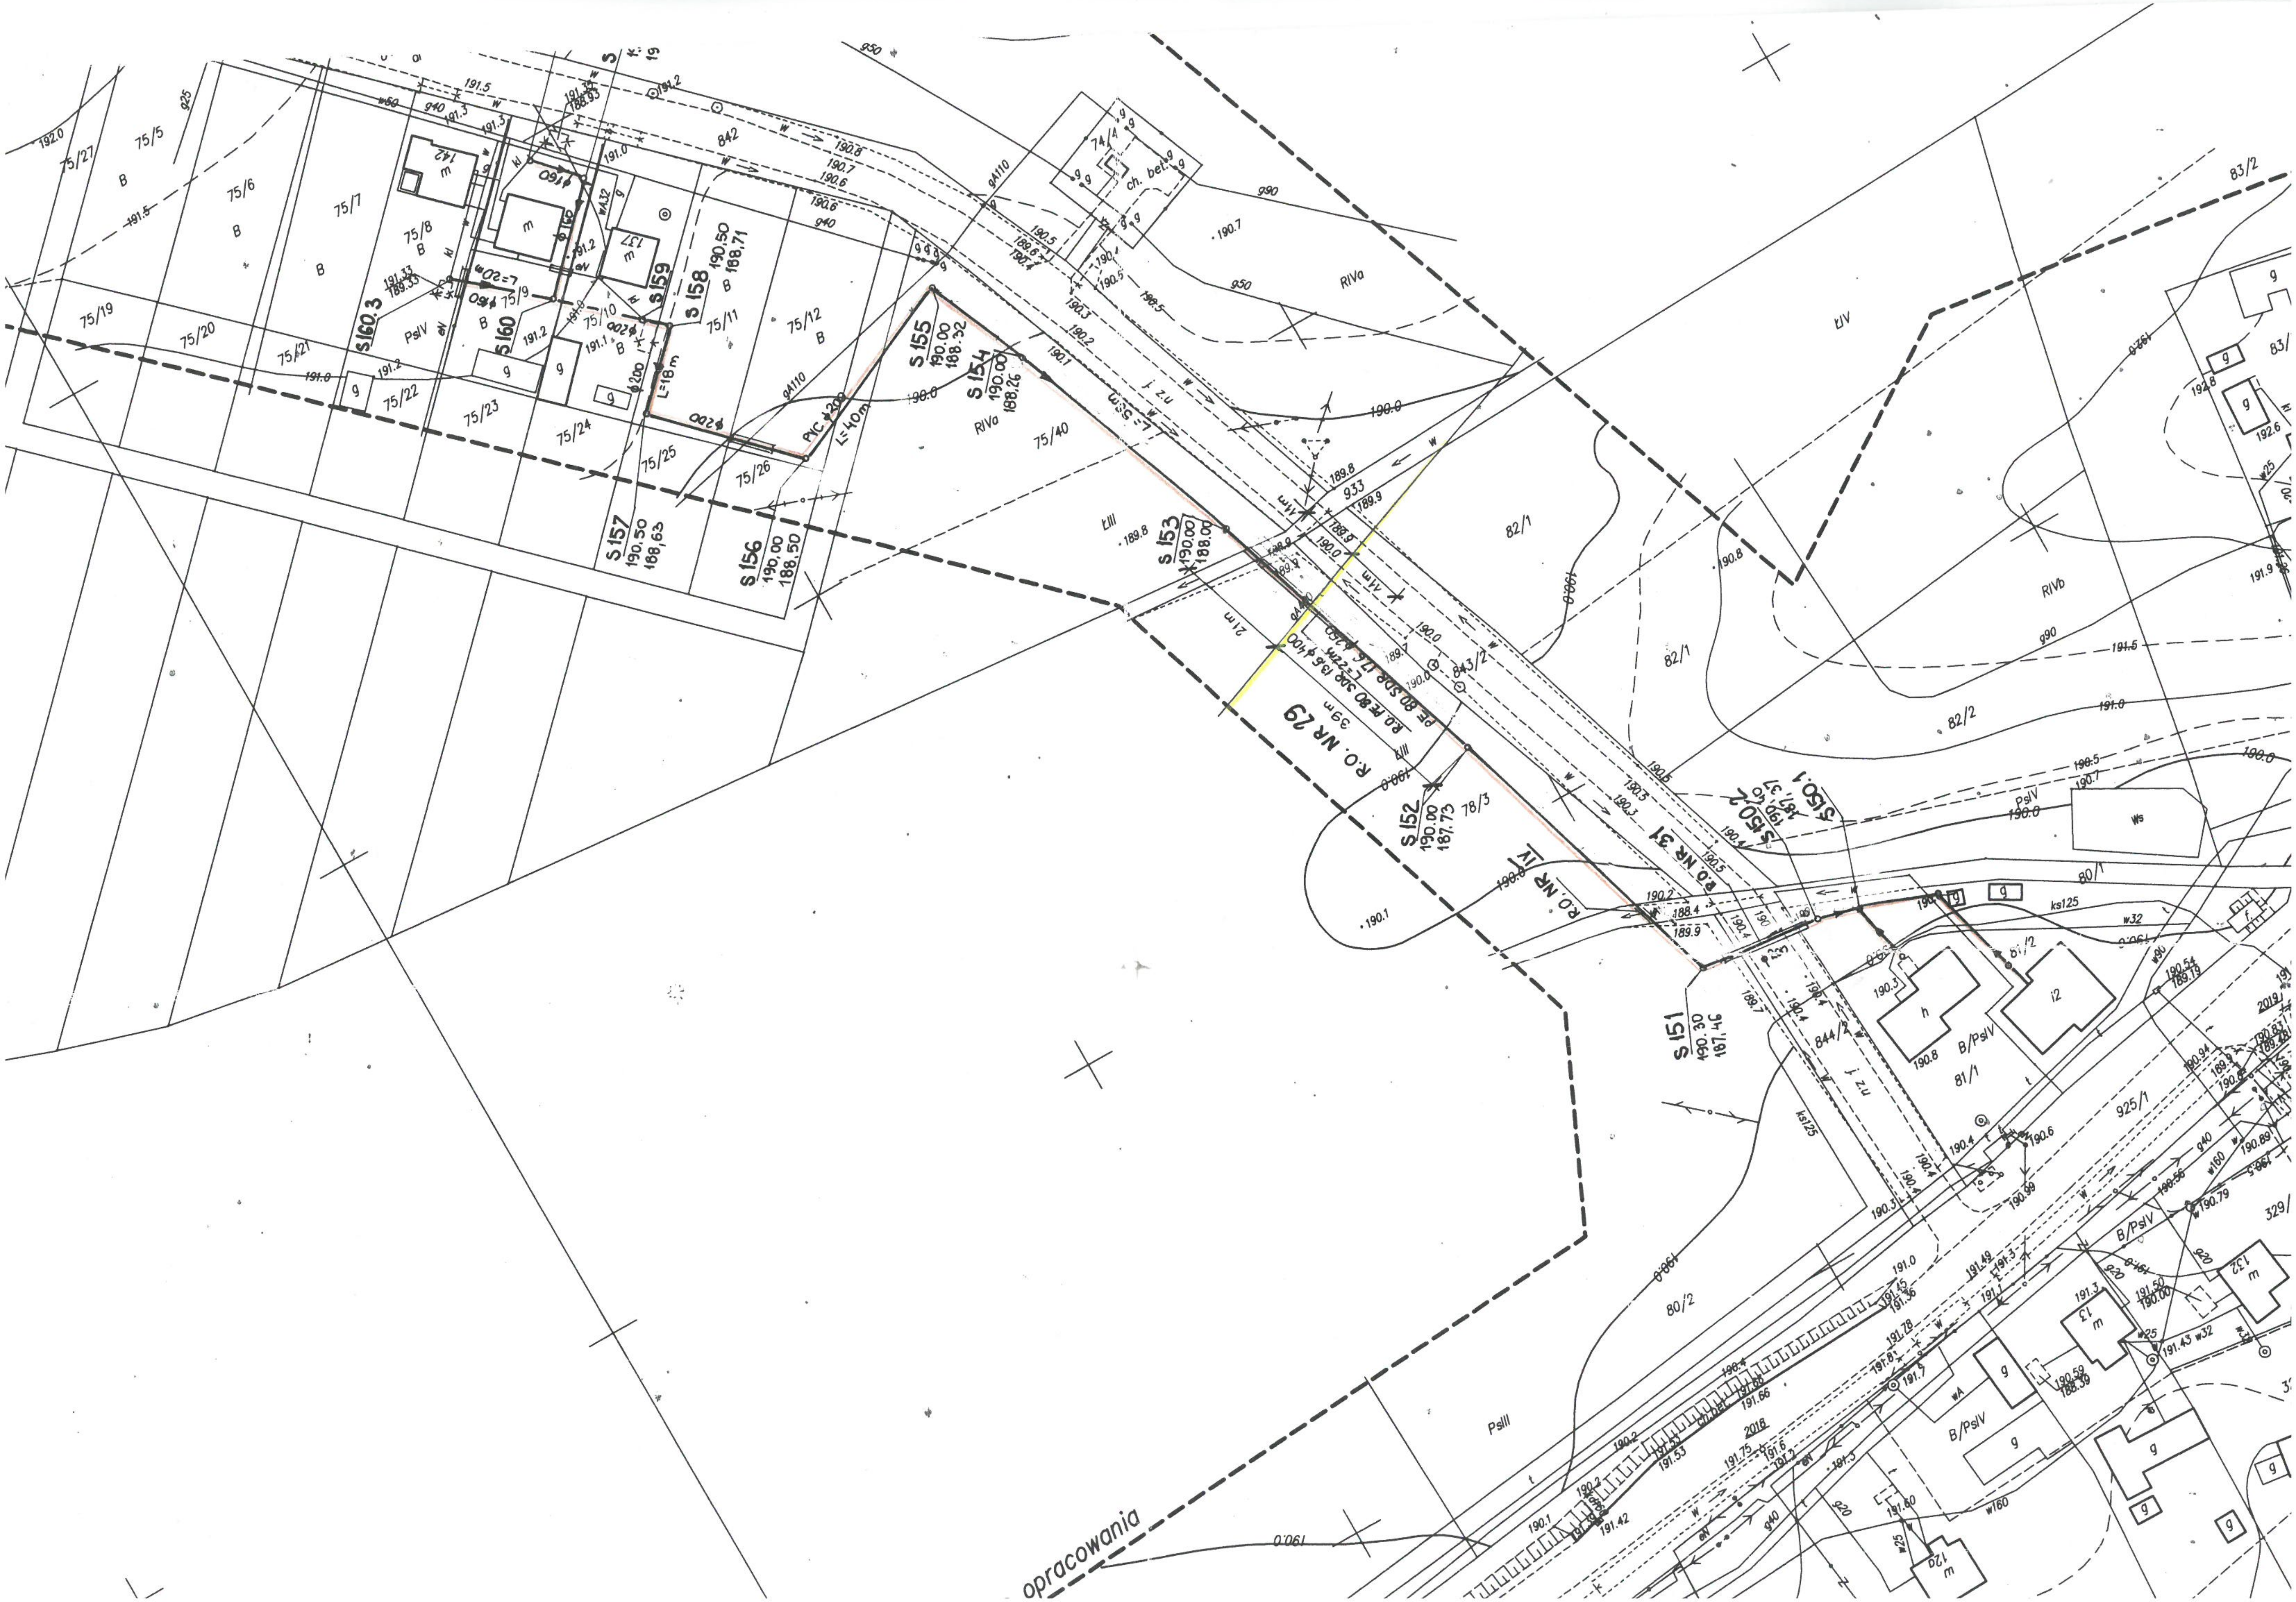
opracowania
R.O. NR 29
39 m
R.O. PE 80 SDR 13,6 ϕ400
PE 80 SDR 17,6 ϕ250
L=22m
21 m
11 m
R.O. NR 31
R.O. NR 1Y
S 151
190.30
187.46
S 152
190.00
187.73
S 153
190.00
188.00
S 154
190.00
188.26
S 155
190.00
188.32
S 156
190.00
188.50
S 157
190.50
188.63
S 158
190.50
188.71
S 159
S 160
S160.3
S150.1
S150.2
PVC ϕ200
L=40m
L=18m
L=20
L=53m
ϕ200
ϕ160
75/5
75/6
75/7
75/8
75/9
75/10
75/11
75/12
75/19
75/20
75/21
75/22
75/23
75/24
75/25
75/26
75/27
75/40
74/4
78/3
80/1
80/2
81/1
81/2
82/1
82/2
83/2
842
843/2
844/2
925/1
933
ch. bet.
RIVa
RIVb
ŁIV
ŁIII
PsIV
PsIII
B/PsIV
B
m
g
h
Ws
g40
g50
g90
gA110
w32
w50
ks125
2018
2019
190.0
189.8
189.9
191.0
191.5
192.0