


Poswiadcza się zgodność niniejszej Kopia z (treścią, materiału, państwowego zasobu geodezyjnego i kartograficznego)
 Starosta Wejherowski
 Id. ewidencyjna: 00160145161021
 20-11-2022
 (data wpisania do zasobu) (podpis)

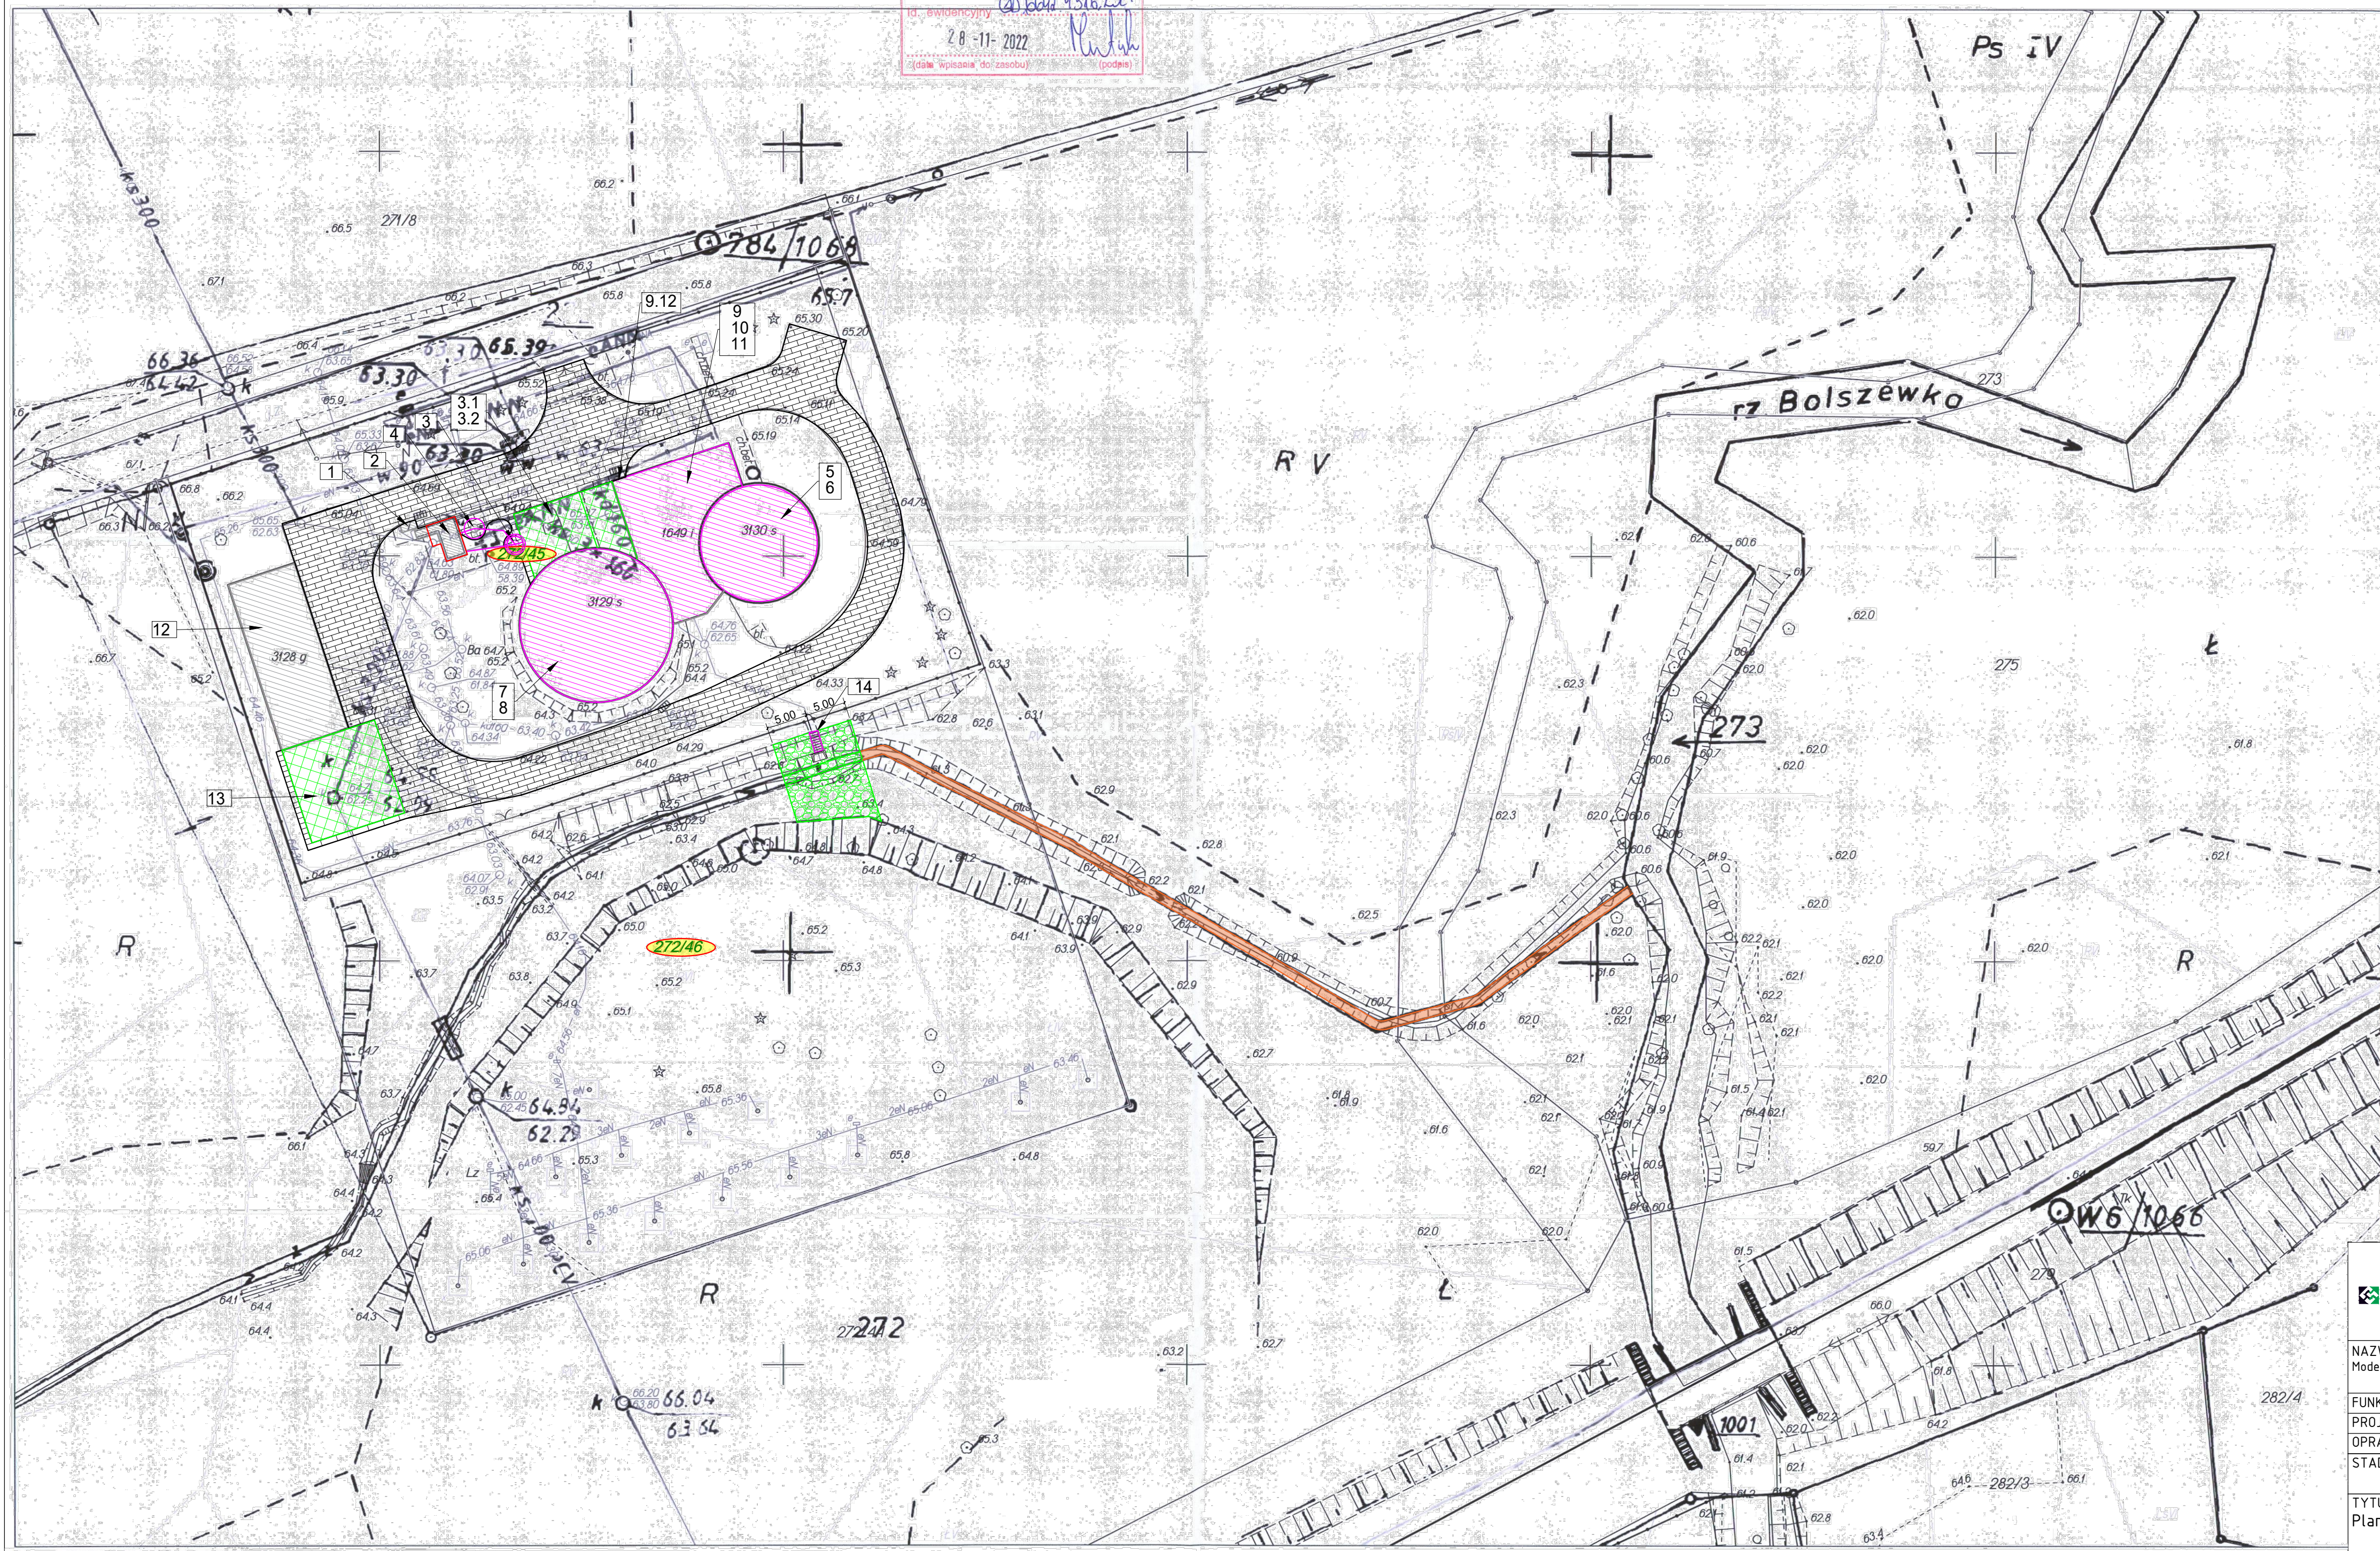

LEGENDA:

1	PUNKT ZLEWNY
2	KRATA RZADKA
3	POMPOWNIĄ POŚREDNIA
3.1	OCZYSZCZALNIA MECHANICZNA
3.2	STACJA DOZOWANIA REAGENTÓW CHEMICZNYCH
4	POMPOWNIĄ LOKALNA
5	ROZDZIAŁ ŚCIEKÓW
6	REAKTOR BIOLOGICZNY
7	REAKTOR BIOLOGICZNY
8	KOMORA ZAGĘSZCZANIA OSADU
9	ZAPLECZE TECHNICZNE
9.12	POMIESZCZENIE ODBIORU OSADU
10	POMIESZCZENIE SOCJALNE
11	AGREGAT PRĄDOWY
12	GARAŻE
13	BUDYNEK SOCJALNY
14	WYLOT DO ODBIORNIKA

- PROJEKTOWANE OBIEKTY W RAMACH INWESTYCJI,
- ISTNIEJĄCE OBIEKTY W RAMACH MODERNIZACJI,
- ISTNIEJĄCE OBIEKTY POZA ZAKRESEM,
- UTWARDZENIE TERENU.
- DZIAŁKA W ZAKRESIE PROWADZONEJ INWESTYCJI.
- WYLOT UMOCNIONY PREFABRYKATEM BETONOWYM, UMOCNIEŃ DŃ, SKARP I PRZECIWSKAP GANIONAMI NA DŁUGOŚCI 5 m W GÓRĘ I W DÓŁ WYLOTU,
- MODERNIZACJA ROWU MELIORACYJNEGO.

EKO-DBAJ Sp. z o.o.
 Cielcza, ul. Gajówka 1, 63-200 Jarocin
 Tel./fax/ (62) 749 38 98, (62) 749 36 28
 NIP 617-20-79-775, REGON 251604025,
 www.eko-dbaj.pl, sekretariat@eko-dbaj.pl

INWESTOR:
 Gmina Luzino
 ul. Ofiar Stutthofu 11, 84-242 Luzino

NAZWA I ADRES OBIEKTU BUDOWLANEGO: Modernizacja oczyszczalni ścieków w Luzinie			DATA:
FUNKCJA:	IMIĘ, NAZWISKO:	NR UPRAWNIEN:	PODPIS:
PROJEKTOWAŁ:	mgr inż. Anna Misiak-Rządowska	WKP/0134/PWOS/14	
OPRACOWAŁ:	mgr inż. Bogumita Marek	WKP/0187/PWOS/22	
STADIUM:	BRANŻA:	SKALA:	FORMAT:
-	-	1-500	420x770
TYTUŁ RYSUNKU: Plan sytuacyjny - oczyszczalnia ścieków			NR RYSUNKU: 2