


# "Obłuże" Komora K-4A

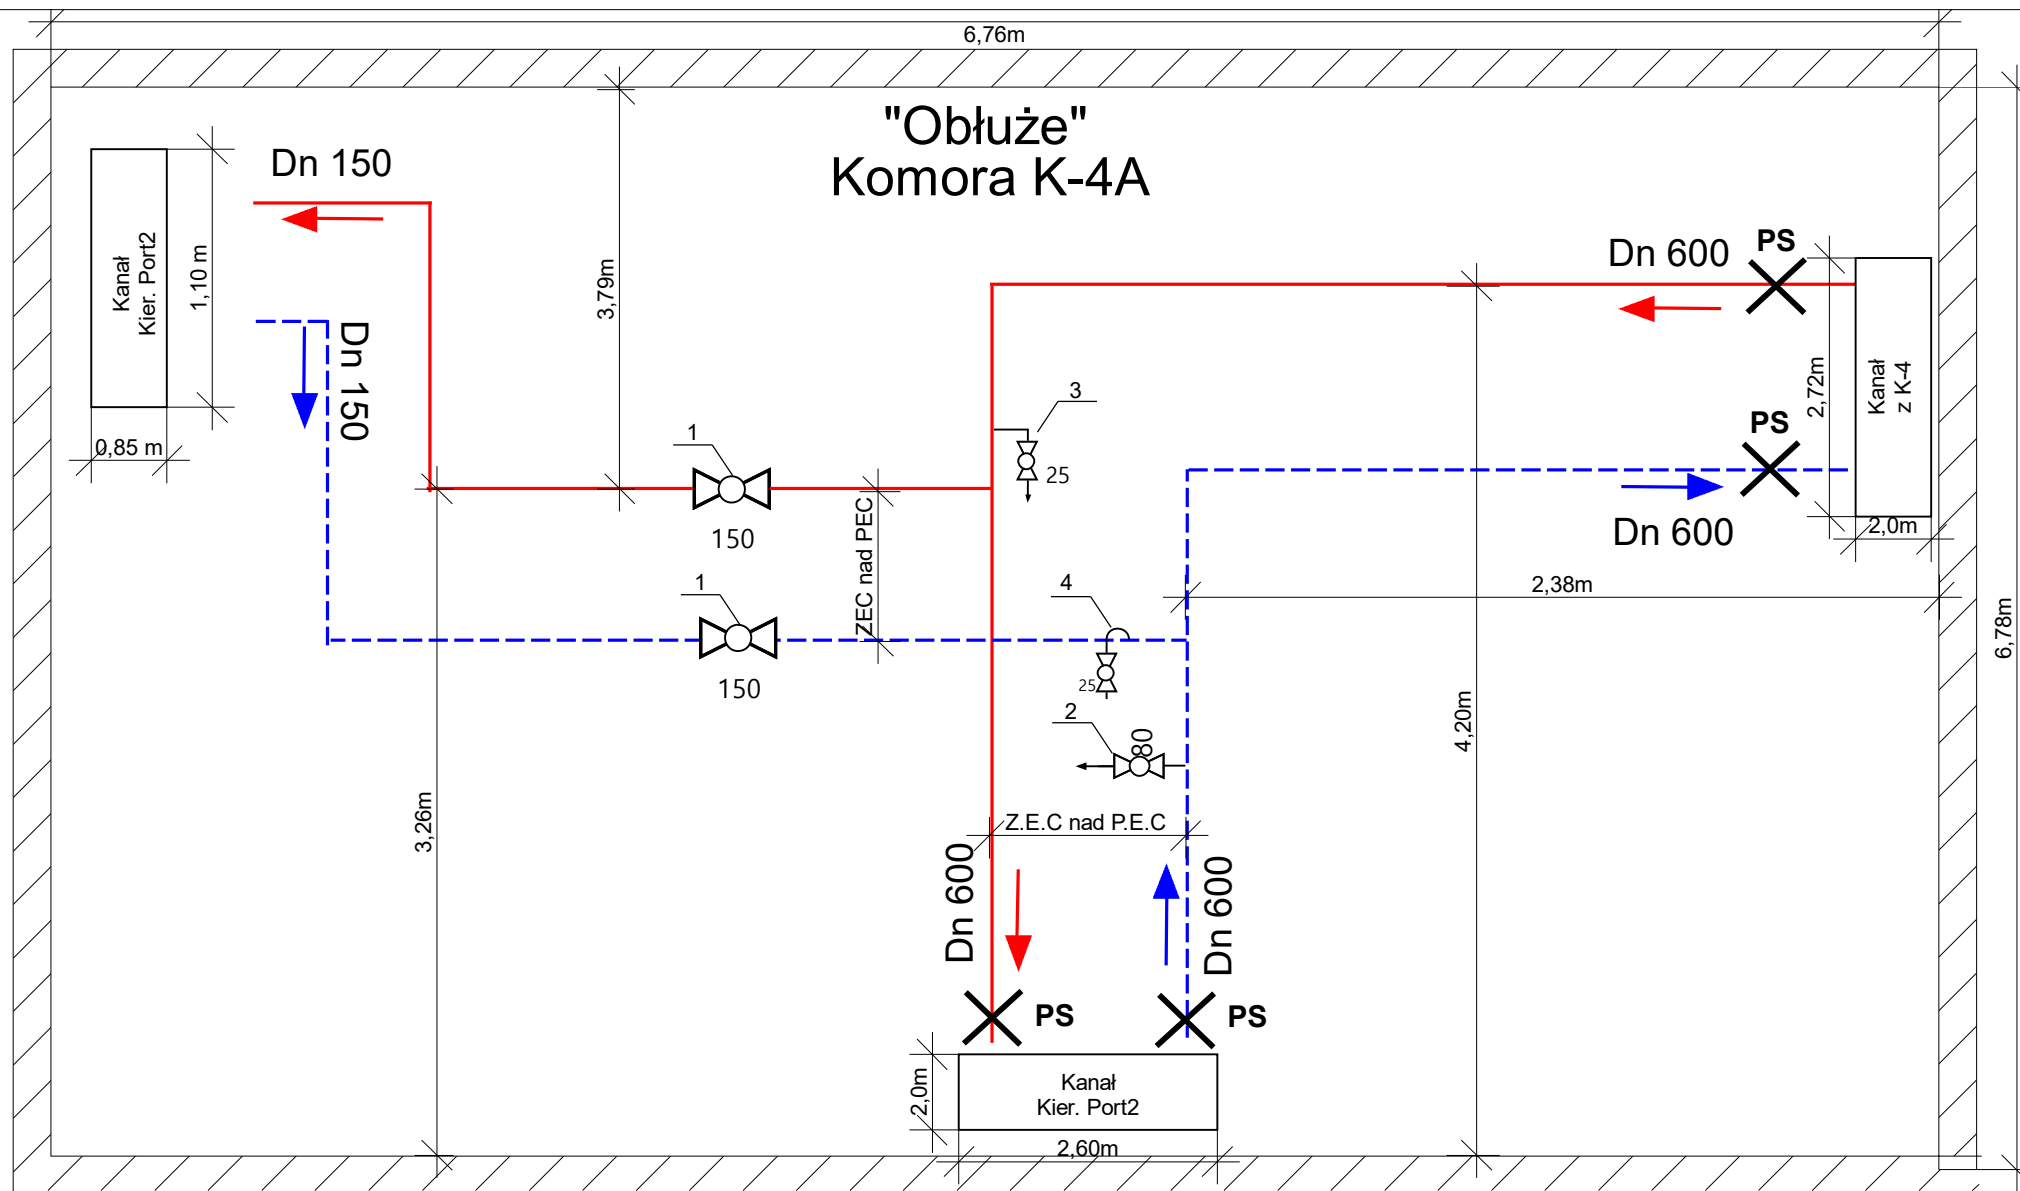

3 włązy,  
Luk Montaż 1,0x1,90m  
Wysokość Komory  
H= 4,72 m

|                 |  |                    |
|-----------------|--|--------------------|
| Tytuł           | Schemat komory ciepłowniczej K-4A                          | Data<br>19.12.2018 |
| Inwentaryzował: | Wojciech Skwierz<br>Andrzej Masalski<br>Katarzyna Rozwałka | Nr korekty         |
| Wykonał:        | Wojciech Skwierz   | 1                  |