

MAPA DO CELÓW PROJEKTOWYCH

Oznaczenie kancelaryjne zgłoszenia pracy geodezyjnej W GK.6640.1.1902.2015


PIŁA, PLAC STASZICA - SZKOŁA POLICJI -

Table with project details: Godło Mapy: 6.194.10.18.4.1; 6.194.10.18.4.3, Jednostka ewidencyjna: 301901\_1, Obręb ewidencyjny: 0018, Skala mapy: 1:500, Nazwa układu współrzędnych: 2000 POLSKIEGO, Układ wysokości: KRKONSTAD T, Informacje o służebności gruntowej: NIE BADANO, Data opracowania mapy: 31 SIERPNIA 2015 ROKU

FIRMA „GEOMAP” Rafał Pijanowski 54-920 Piła, Ul. Szybowników 44, tel. (67) 213 50 15, NIP 764-173-08-07, Regon 570334889, Jan Pijanowski, nr uprawnień geodezyjnych 804

Poświadczam, że niniejszy dokument został opracowany w wyniku prac geodezyjnych i kartograficznych... STAROSTA PIŁSKI P. BOJAS 2015. 2015 (identyfikator ewidencyjny materiału zasobu - operatu technicznego) 2015-09-21 (Data wpisania operatu technicznego do ewidencji materiałów zasobu)

(Imię, nazwisko i podpis osoby reprezentującej organ)

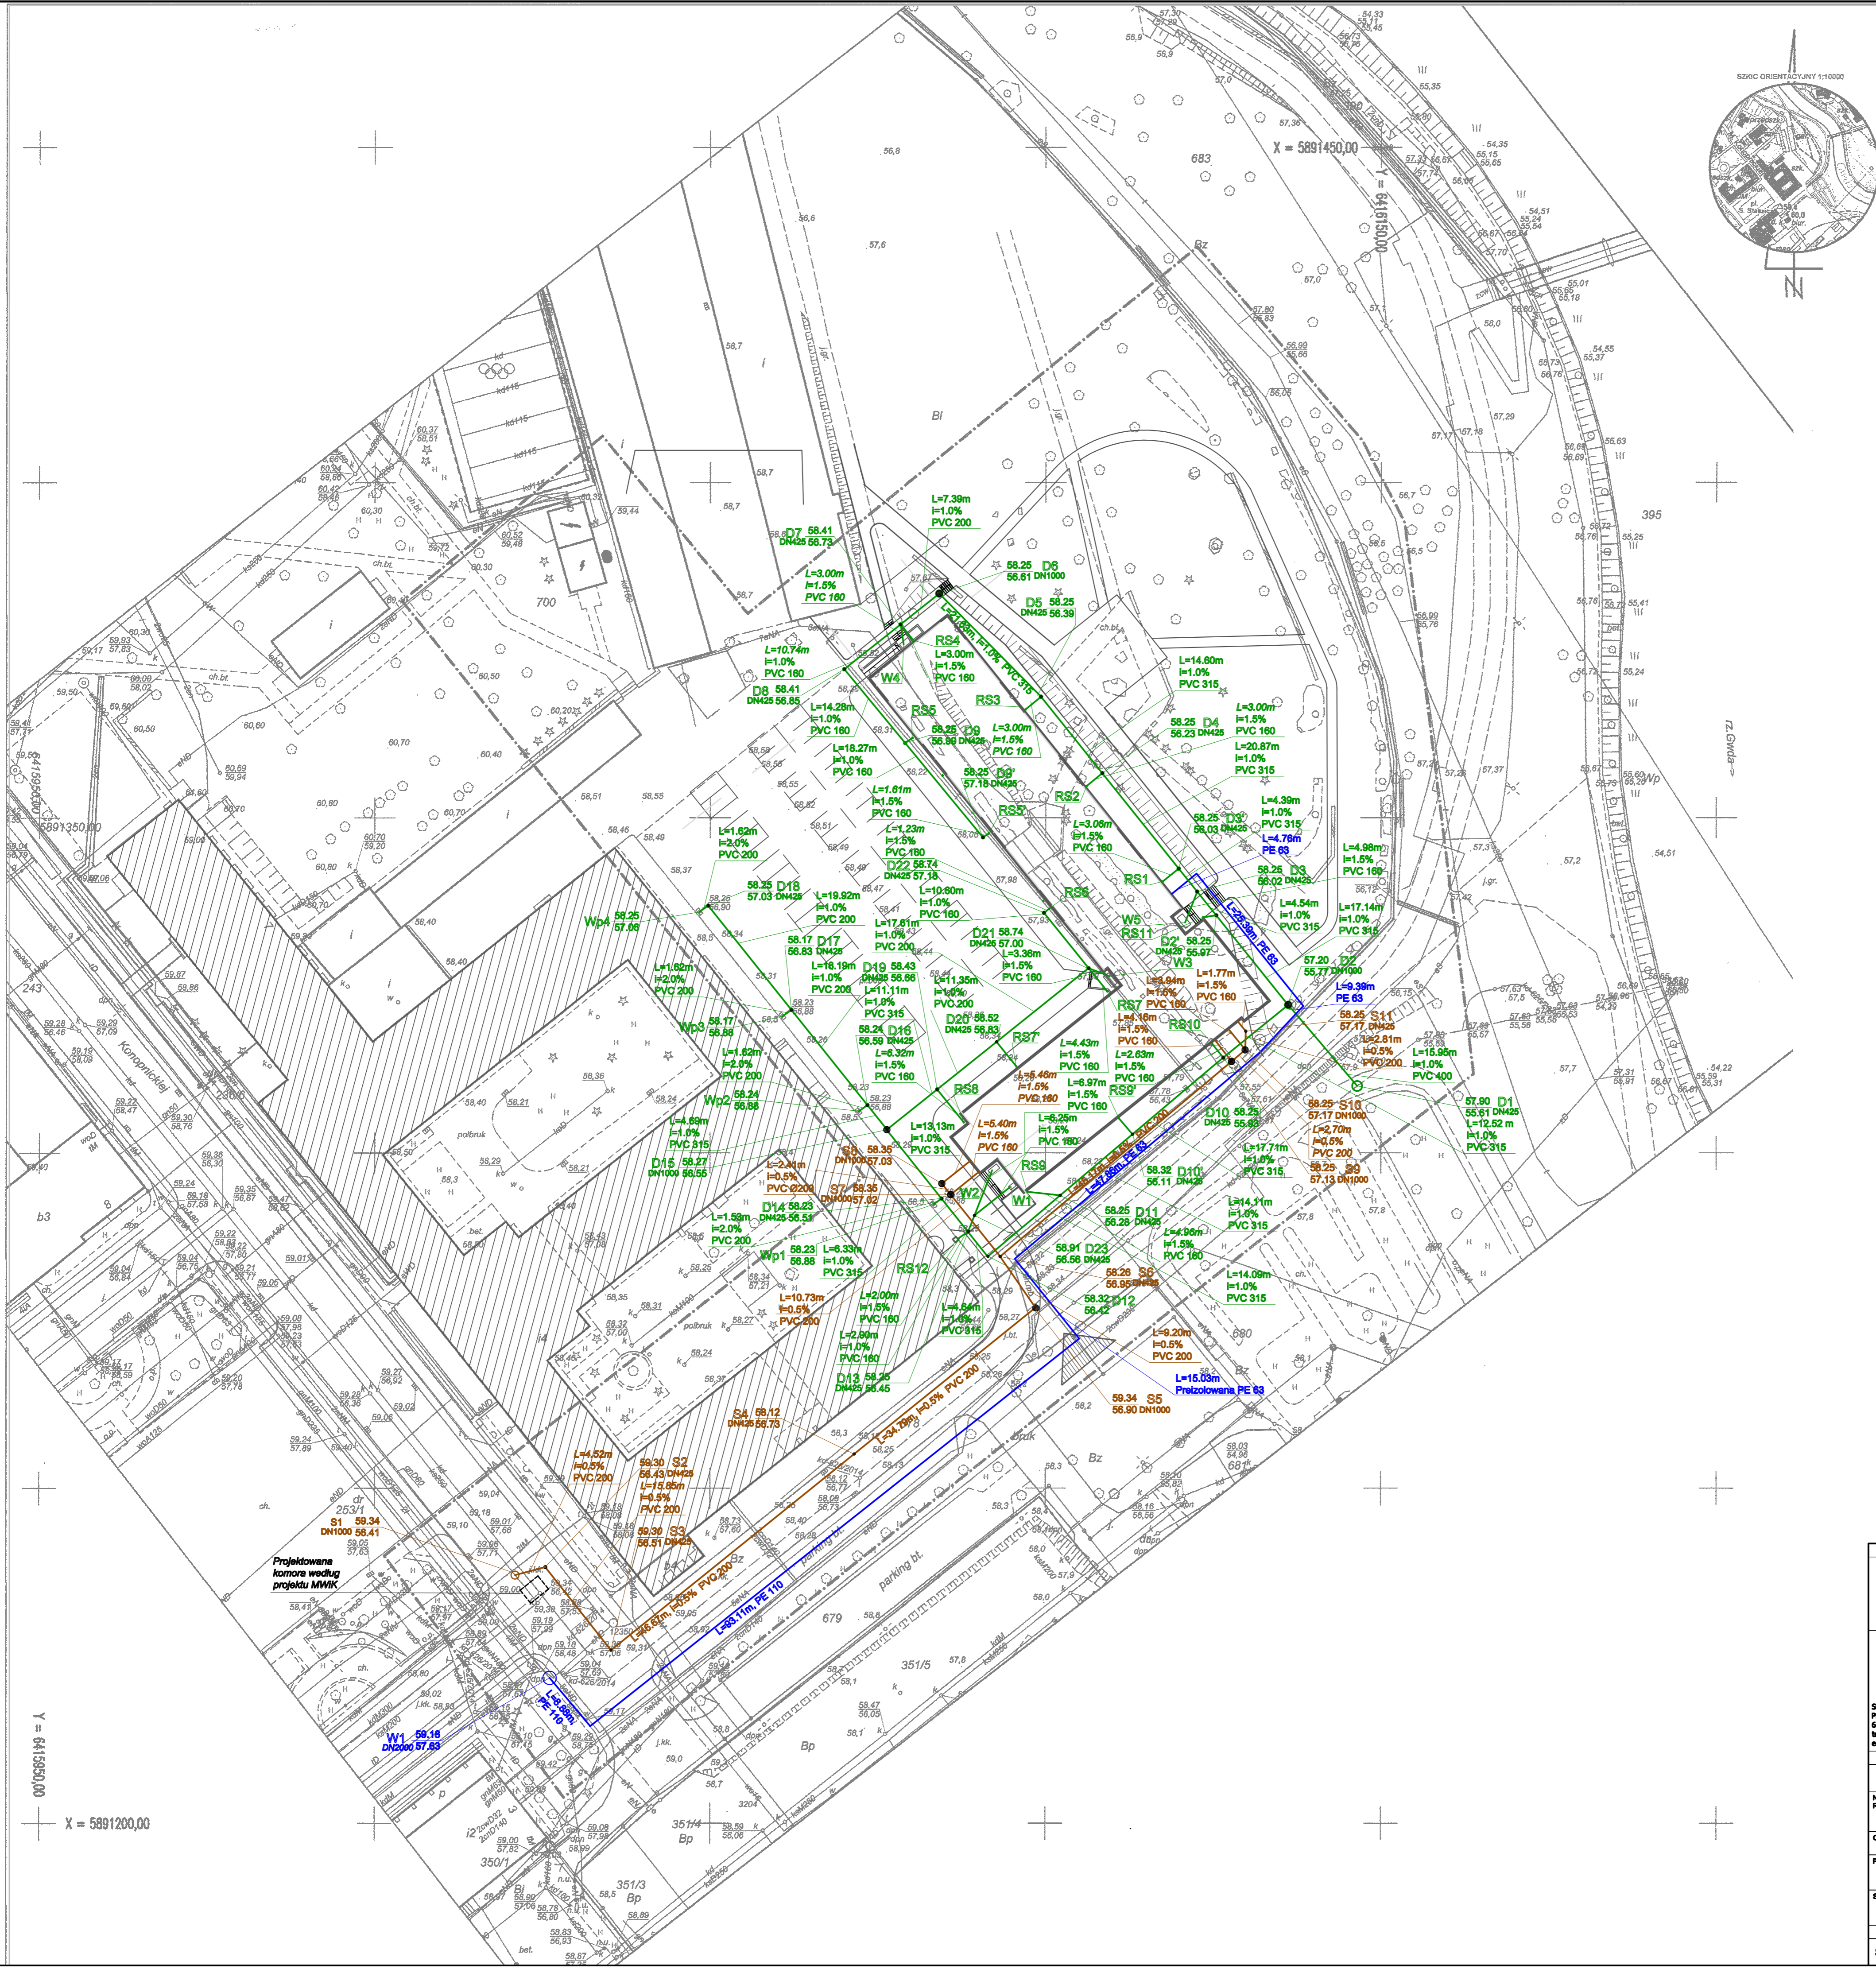

LEGENDA: - sieć kanalizacji sanitarnej - sieć kanalizacji deszczowej - sieć wodociągowa

Table with project information: PRAWA AUTORSKIE ZASTRZEŻENIE, PROJEKTANT GENERALNY: WOLTAŚK PRACOWNIA ARCHITEKTONICZNA, OBIEKT: BUDOWA BUDYNKU ZAMIESZKANIA ZBIOROWEGO, INWESTOR: SZKOŁA POLICJI W PIŁE, TEMAT: SIĘCI WODOCIĄGOWA, KANALIZACJI SANITARNEJ I DESZCZOWEJ, INDEX: DATA: PRZEDMIOT MODYFIKACJI: PODPIS: NAZWA RYSUNKU: PLAN SZA ZBIORCZA SIĘCI, OPRAWIOWAŁ: mgr inż. Aleksandra STANIS-KIN, PROJEKTOWAŁ: mgr inż. Jacek BEDNAREK, SPRAWDZIŁ: mgr inż. Michał BEDNAREK, KOD: STADIUM: BRANŻA: SANITARNA, DATA: 11 2015, FORMAT: SKALA: 600x700 1:500, INDEX: NR RYS.: A 02

Y = 641980,00 X = 5891200,00