



# ZBIORNIK CHŁONNY - W-1

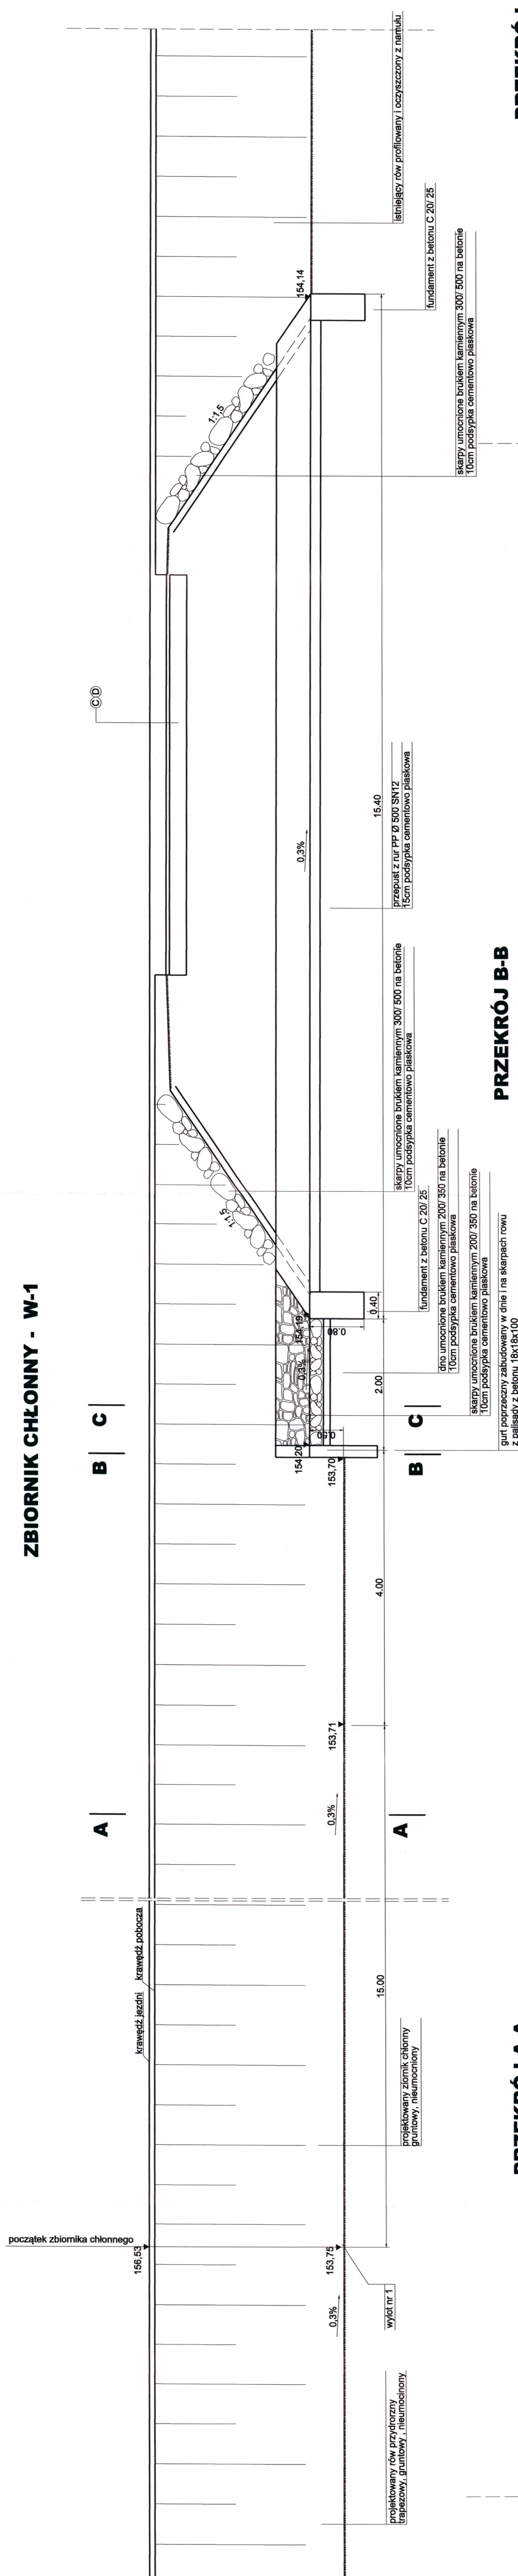


## PRZEKRÓJ B-B



## PRZEKRÓJ A-A

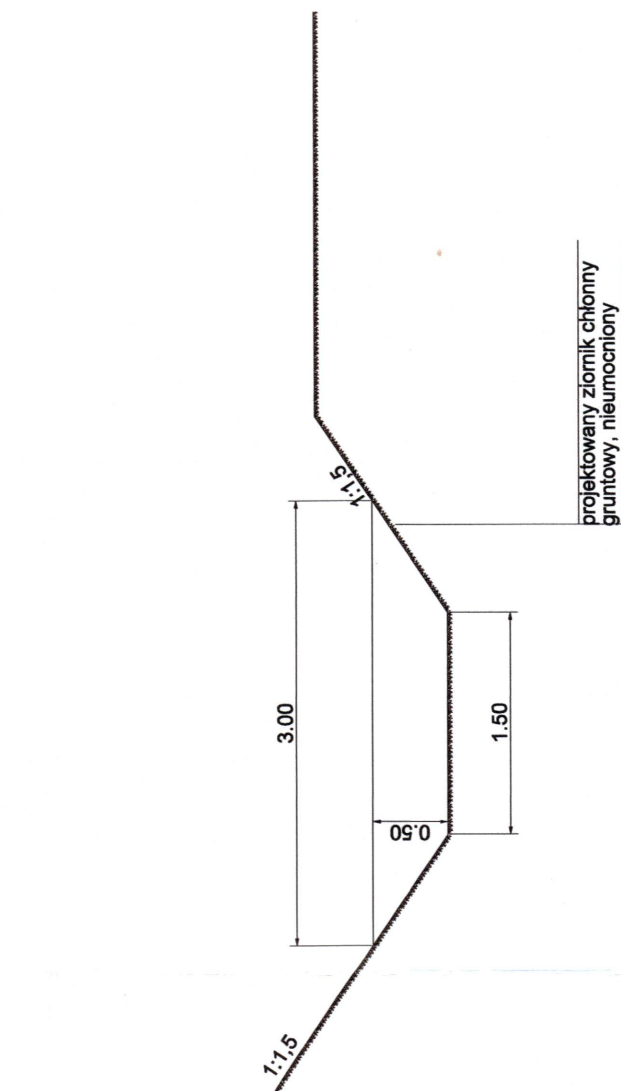


## PRZEKRÓJ C-C

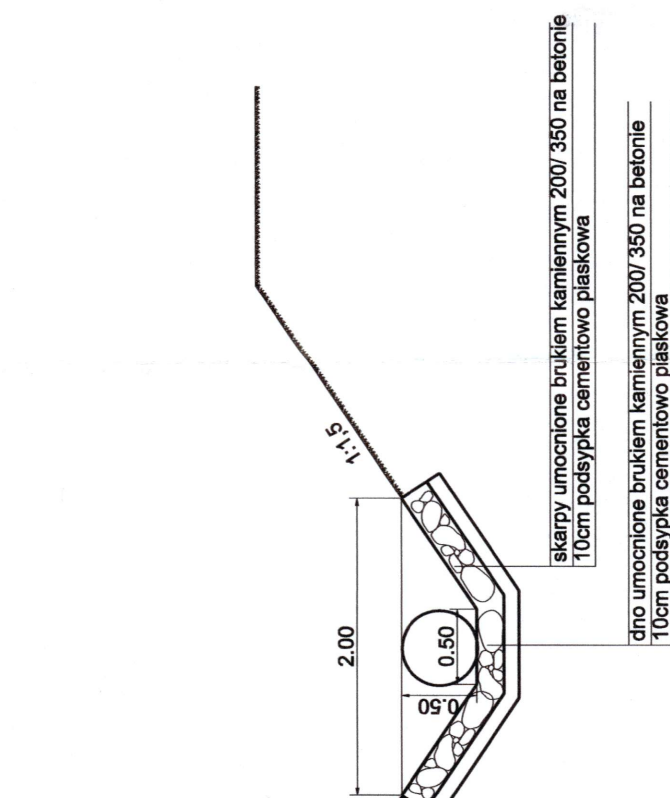

inż. Grzegorz Glanowski

mgr inż. ANDRZEJ ZANI

do projektowania i kierowania  
robotami budowlanymi w specjalności  
drogowej bez ograniczeń

informat:	OZUBUDOWA DROGI WOJEWÓDZKIEJ NR 454 NA ODCINKU KIZIWA GÓRA-POKOJ W KM 27+900-28+550		inwestor: Zarząd Dróg Wojewódzkich w Opolu ul. Oleśka 127 45-231 Opole	biuro projektowe: "PRO-ZAT" mgr inż. Andrzej Zaniat	projektował / sprawdził:  mgr inż. Andrzej Zaniat	podpis: 	mgr inż. Grzegorz Głanowski	stadium: oprac wzrost-prawny	skala: 1:50	nr rys.  4.1
	tytuł: ZBIORNIK CHŁONNY - W-1									