


Projekt stałej organizacji ruchu
- istniejące i projektowane oznakowanie
Skala 1 : 500

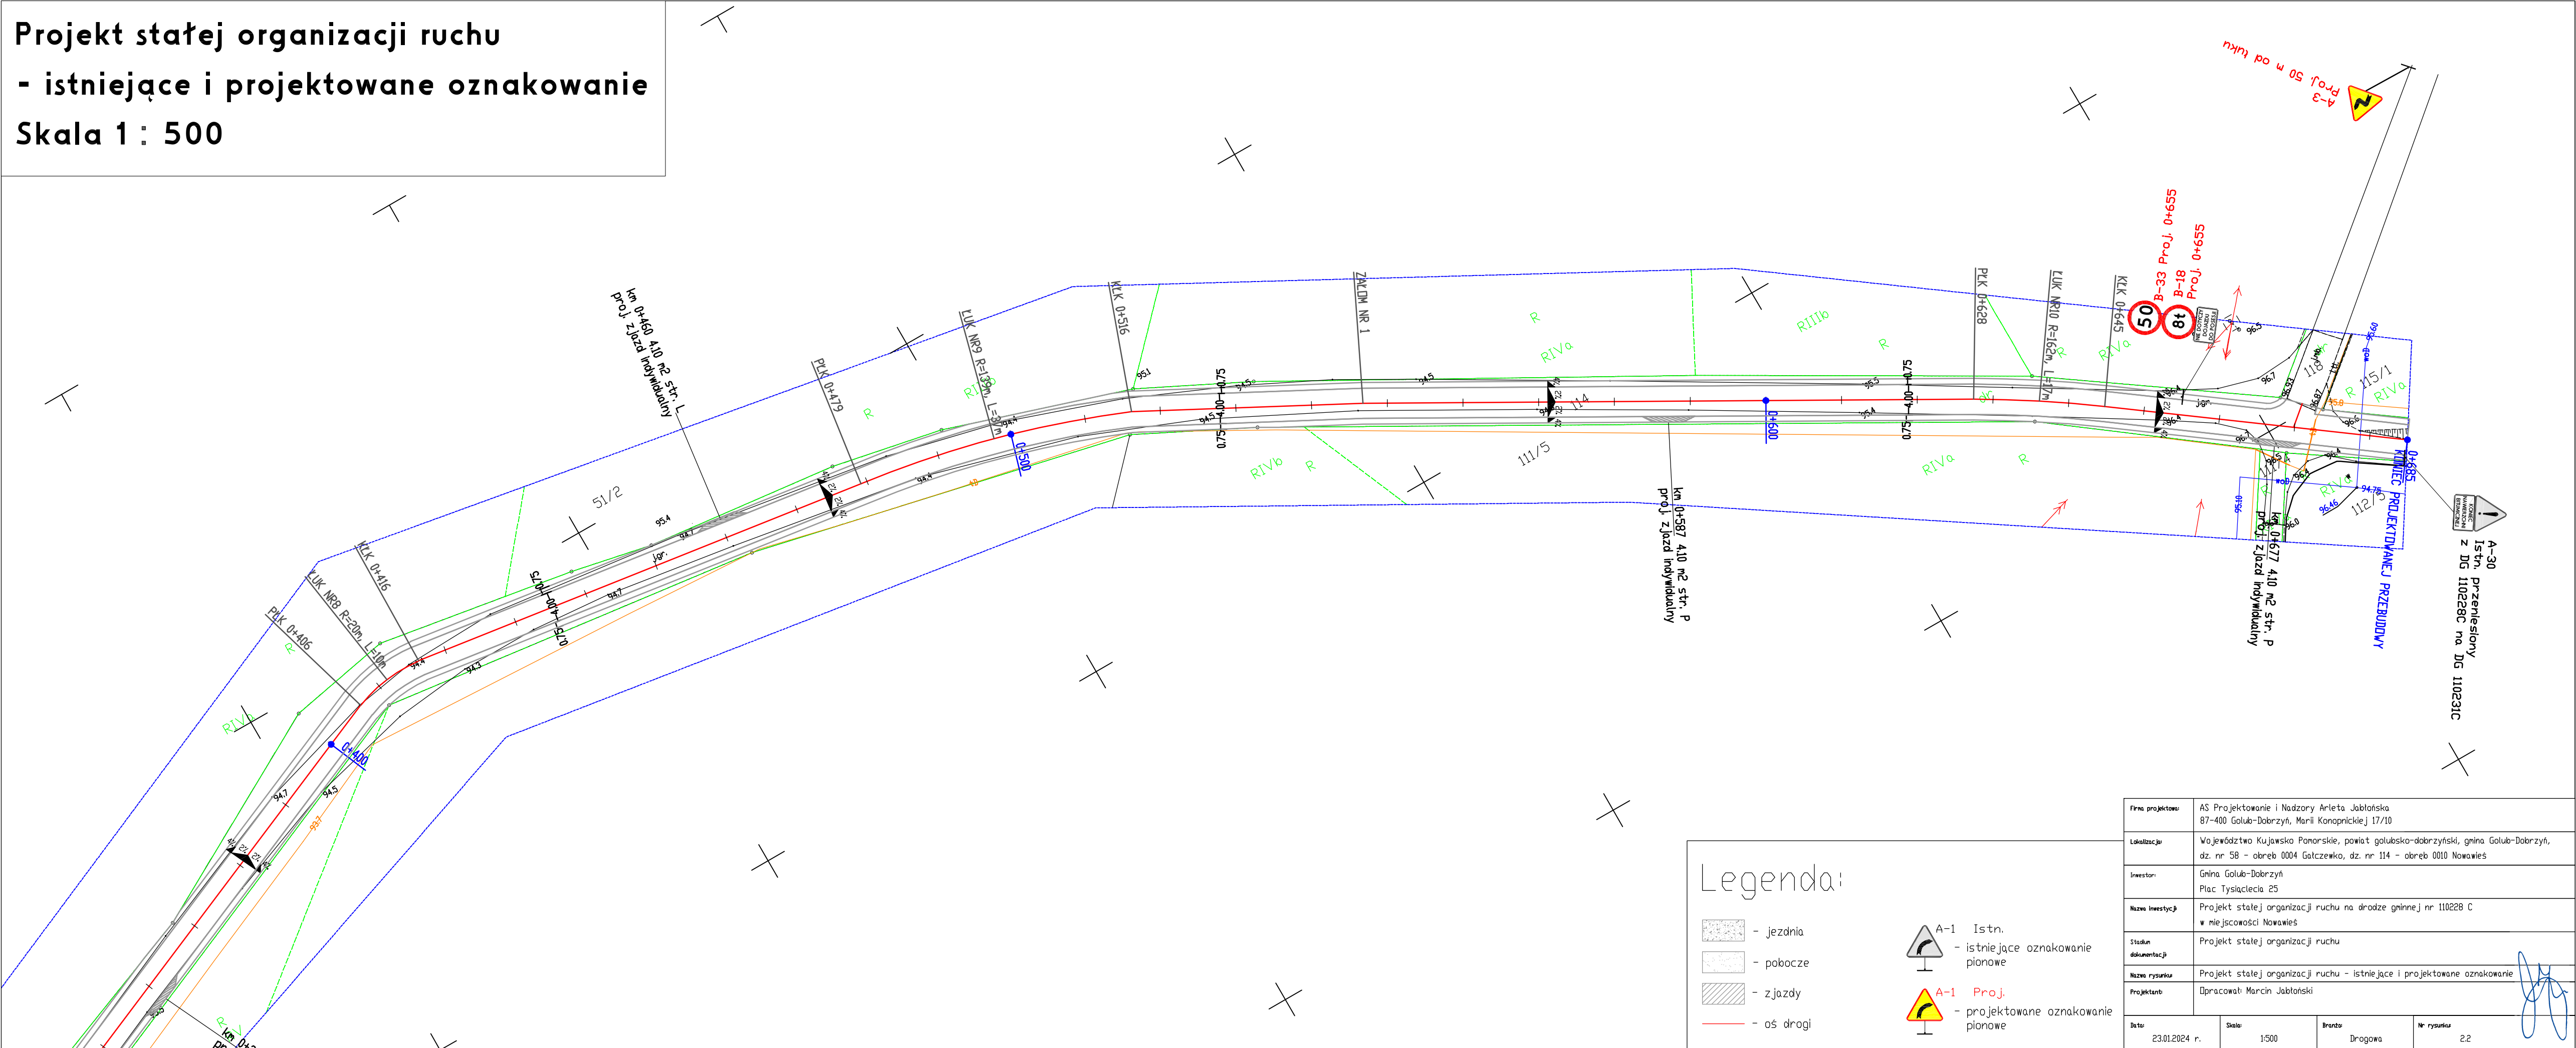

Legenda:

- jezdnia
- pobocze
- zjazdy
- oś drogi
- A-1 Istn. - istniejące oznakowanie pionowe
- A-1 Proj. - projektowane oznakowanie pionowe

Firma projektowa:	AS Projektowanie i Nadzory Arleta Jabłońska 87-400 Golub-Dobrzyń, Marii Konopnickiej 17/10		
Lokalizacja:	Województwo Kujawsko Pomorskie, powiat golubsko-dobrzyński, gmina Golub-Dobrzyń, dz. nr 58 - obreb 0004 Gatzewko, dz. nr 114 - obreb 0010 Nowawies		
Inwestor:	Gmina Golub-Dobrzyń Plac Tysiąclecia 25		
Nazwa inwestycji:	Projekt stałej organizacji ruchu na drodze gminnej nr 110228 C w miejscowości Nowawies		
Stadium dokumentacji:	Projekt stałej organizacji ruchu		
Nazwa rysunku:	Projekt stałej organizacji ruchu - istniejące i projektowane oznakowanie		
Projektant:	Opracował: Marcin Jabłoński		
Data:	23.01.2024 r.	Skala:	1:500
Brutto:	Drogowa	Nr rysunku:	2.2