


OSTA GIŻYCKI  
6642. 1. 5P. 2022  
18.01.2022  
Inspektor  
Ewelina Antoniak

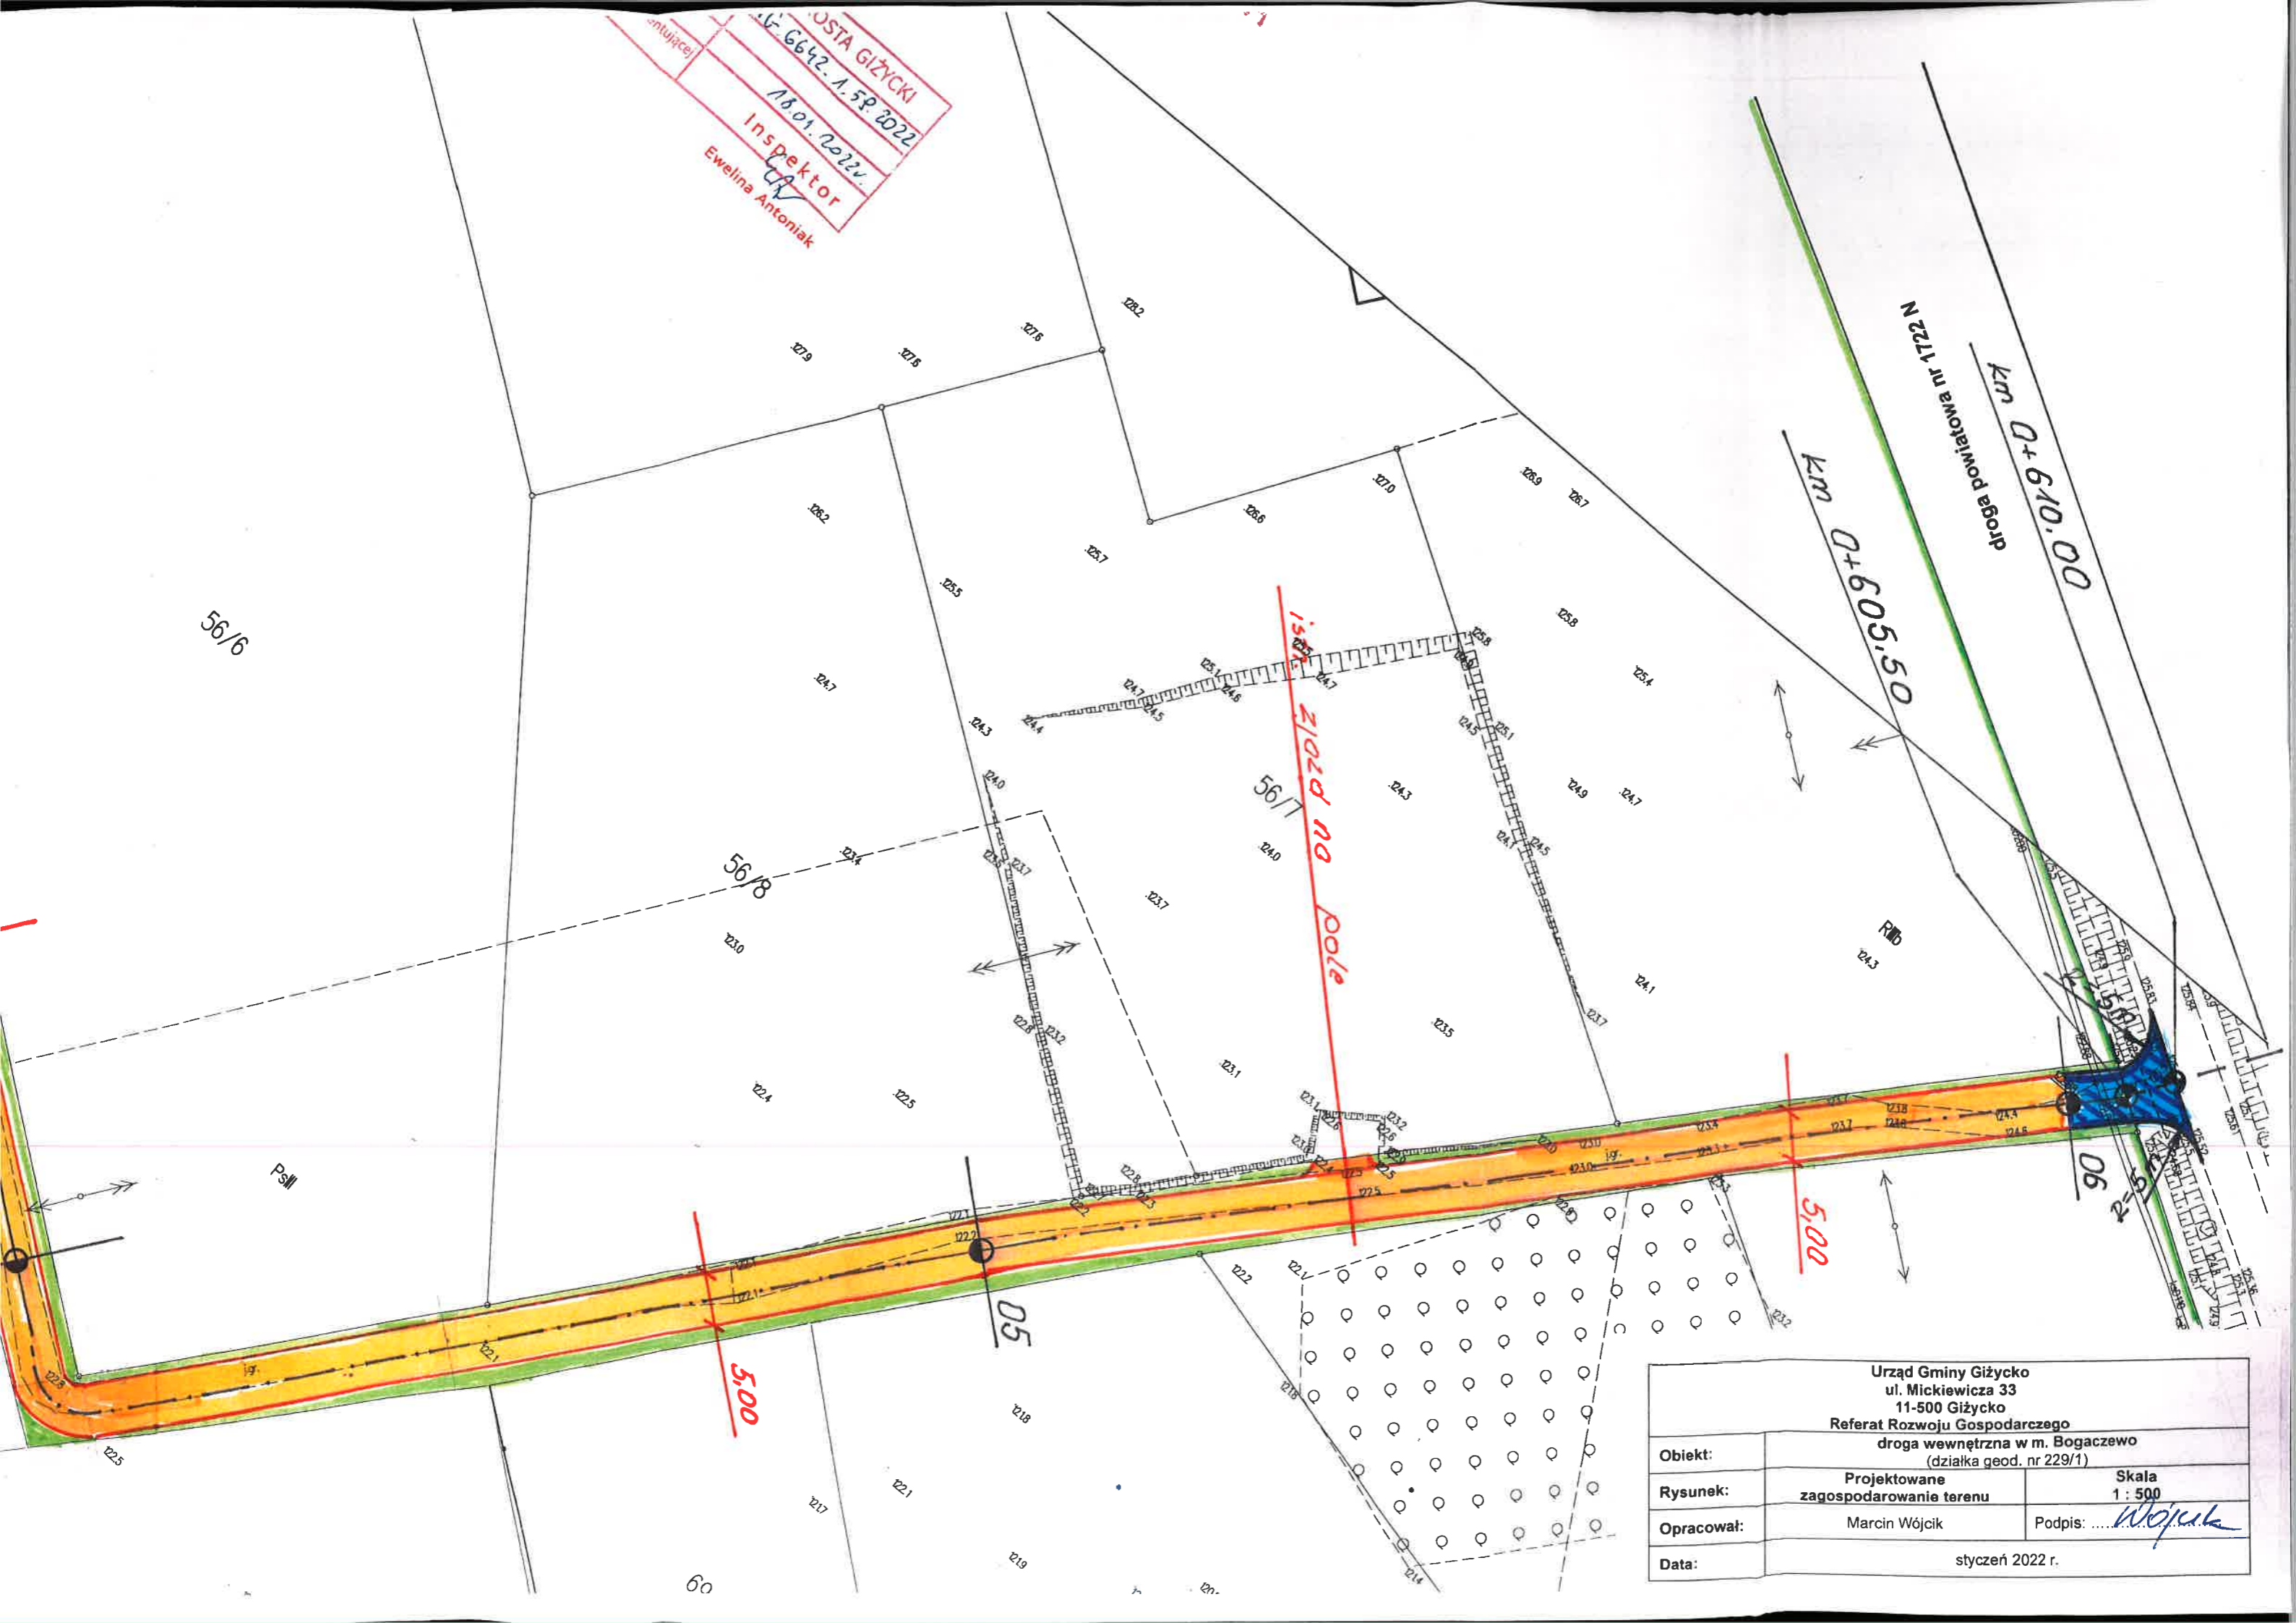

Urząd Gminy Giżycko ul. Mickiewicza 33 11-500 Giżycko Referat Rozwoju Gospodarczego		
Objekt:	droga wewnętrzna w m. Bogaczewo (działka geod. nr 229/1)	
Rysunek:	Projektowane zagospodarowanie terenu	Skala 1 : 500
Opracował:	Marcin Wójcik	Podpis: ..... <i>Wójcik</i>
Data:	styczeń 2022 r.	