


- uwagi:
- ściany i stropy istniejące
  - ściany projektowane
  - ściany wyburzane
  - elementy wyburzane

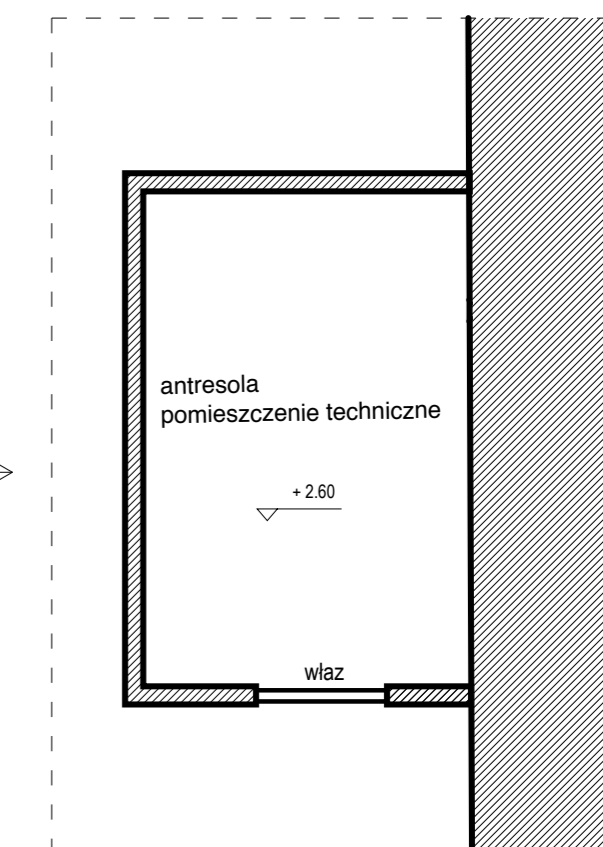

antresola  
pomieszczenia 147

**pbp\_wa\_pw**  
PRACOWNIA BADAWCZO PROJEKTOWA  
WYDZIAŁU ARCHITEKTURY  
POLITECHNIKI WARSZAWSKIEJ

inwestor  
Politechnika Warszawska  
Plac Politechniki 1 00-661 Warszawa


projekt  
**Projekt przebudowy pomieszczenia 147  
na potrzeby biura Komunikacji  
i Promocji w Gmachu Głównym  
Politechniki Warszawskiej w Warszawie**

rysunek  
**rzut wysokiego parteru  
stan istniejący  
wyburzenia**

projektant:  
arch. Dariusz Hyc upr. nr. MA/011/04

rewizja data skala nr rysunku

1 12/22 1:50 In 01

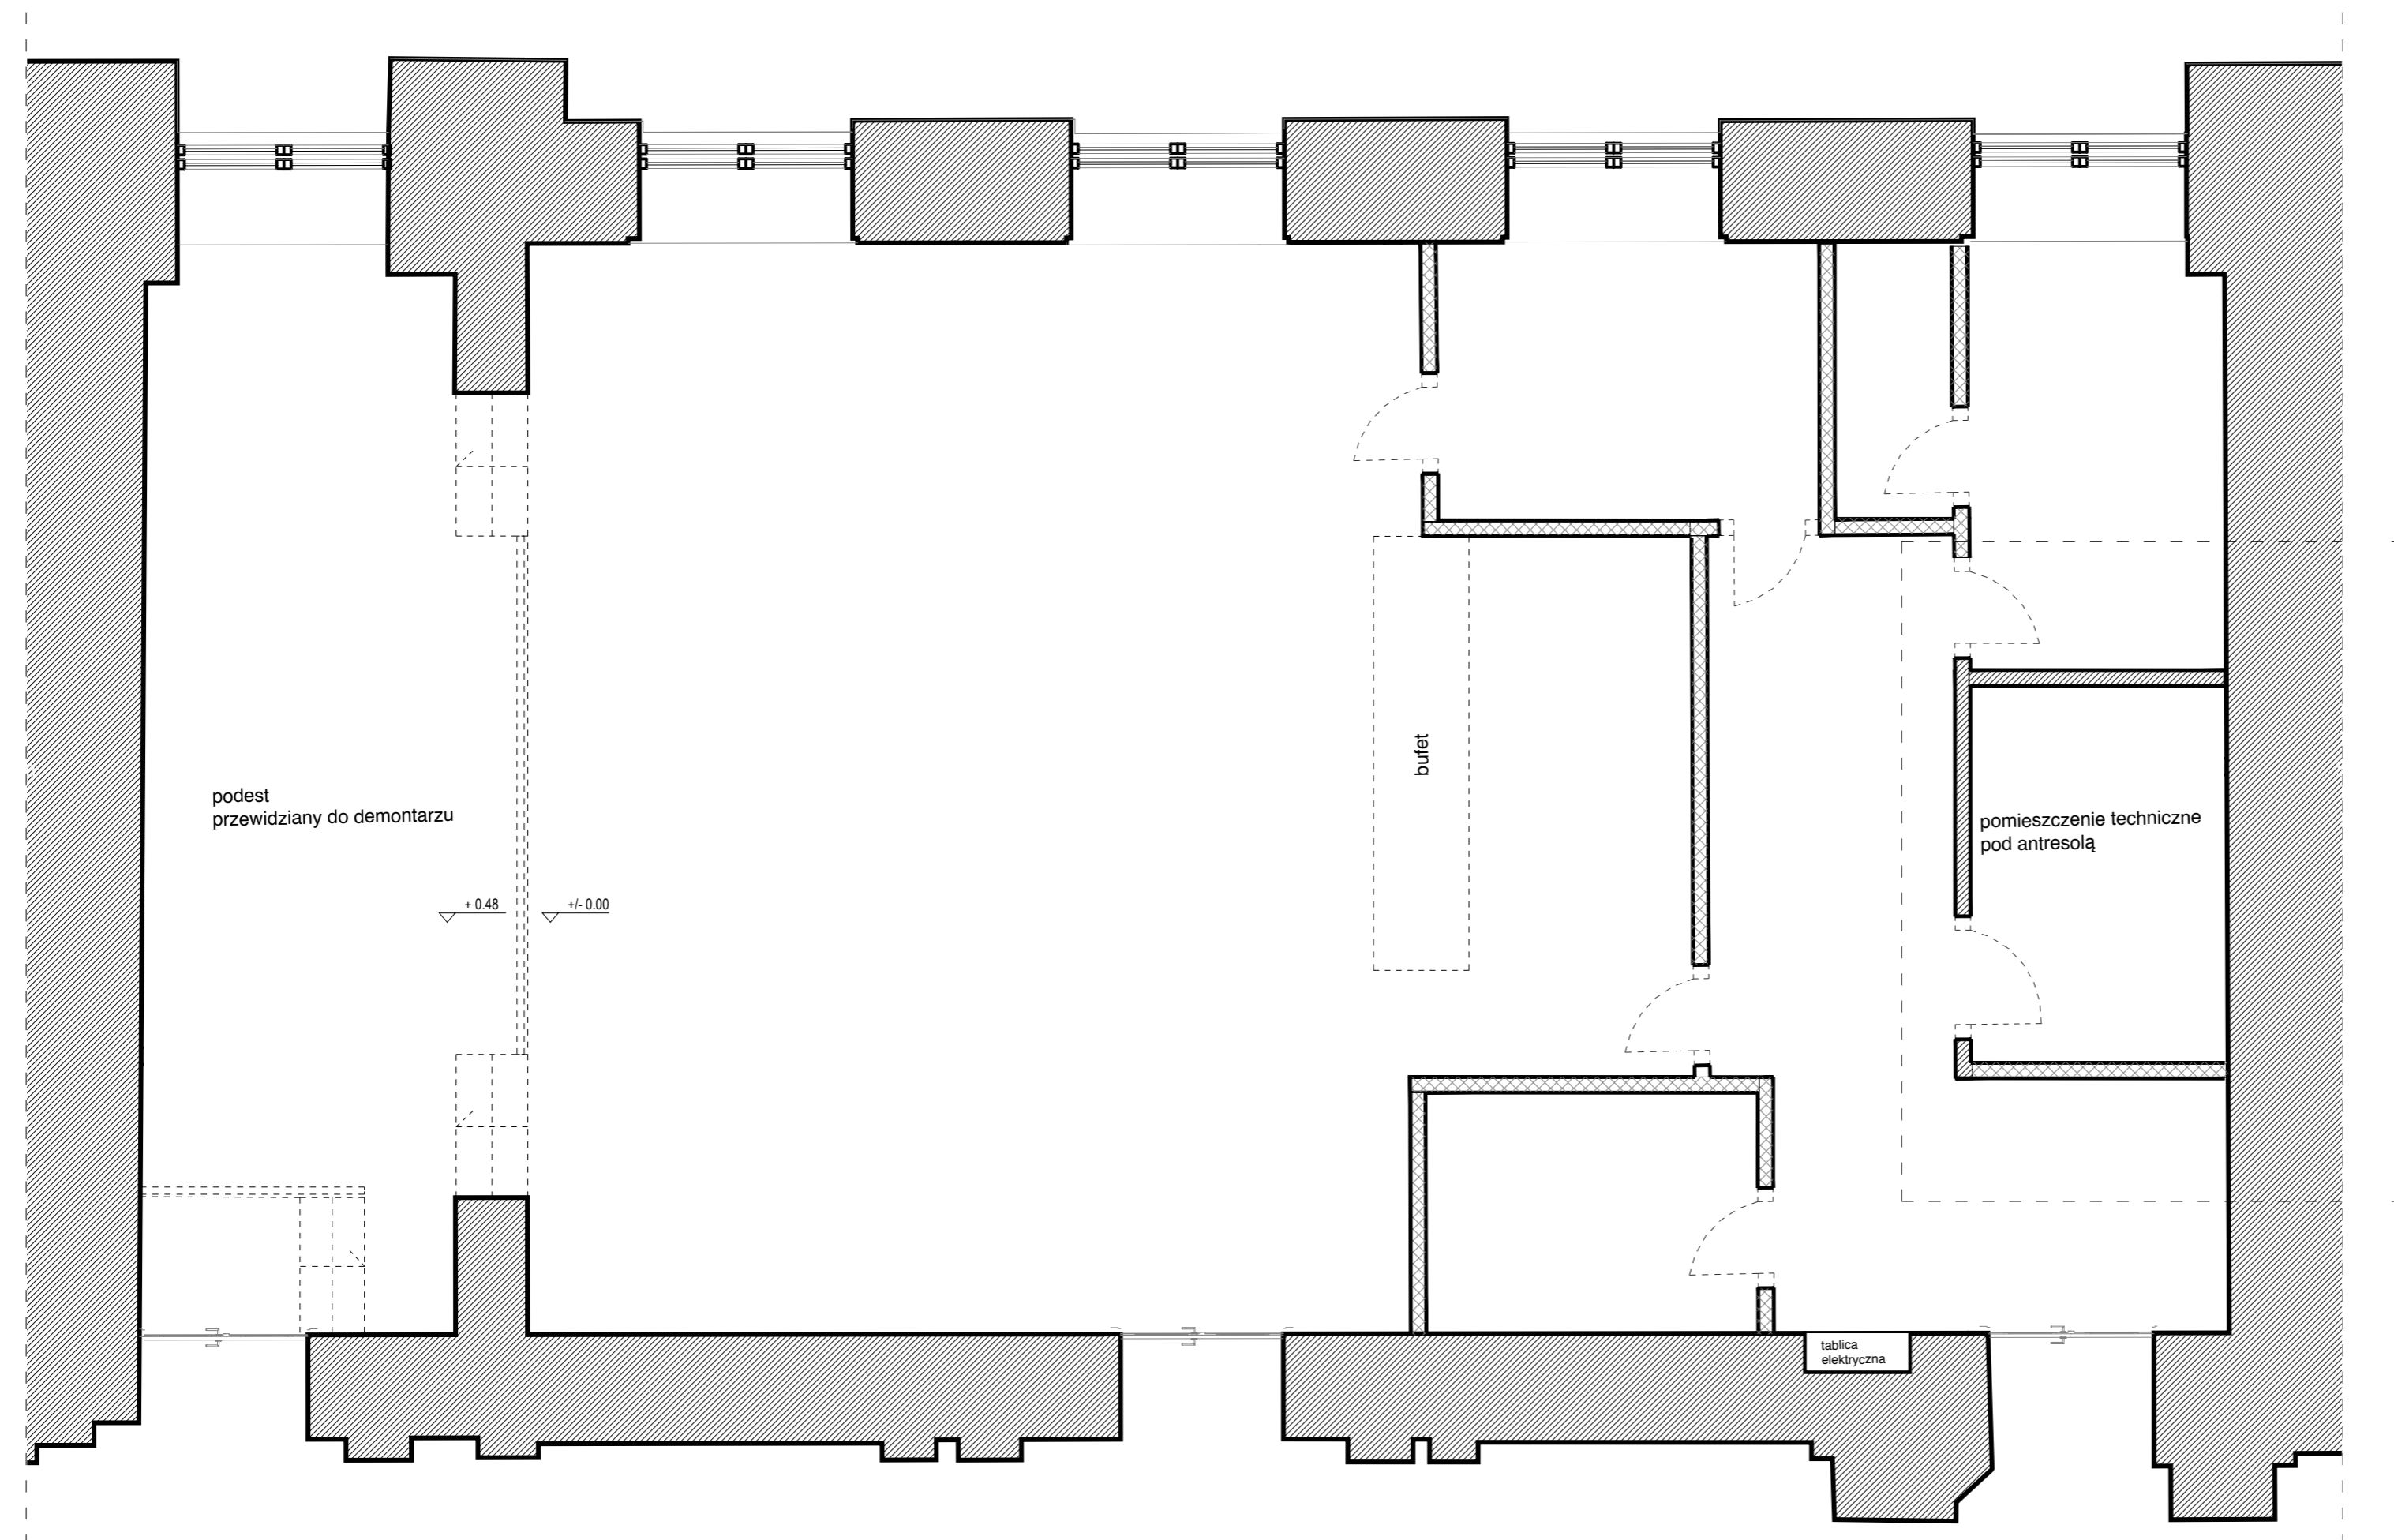

rzut wysokiego parteru