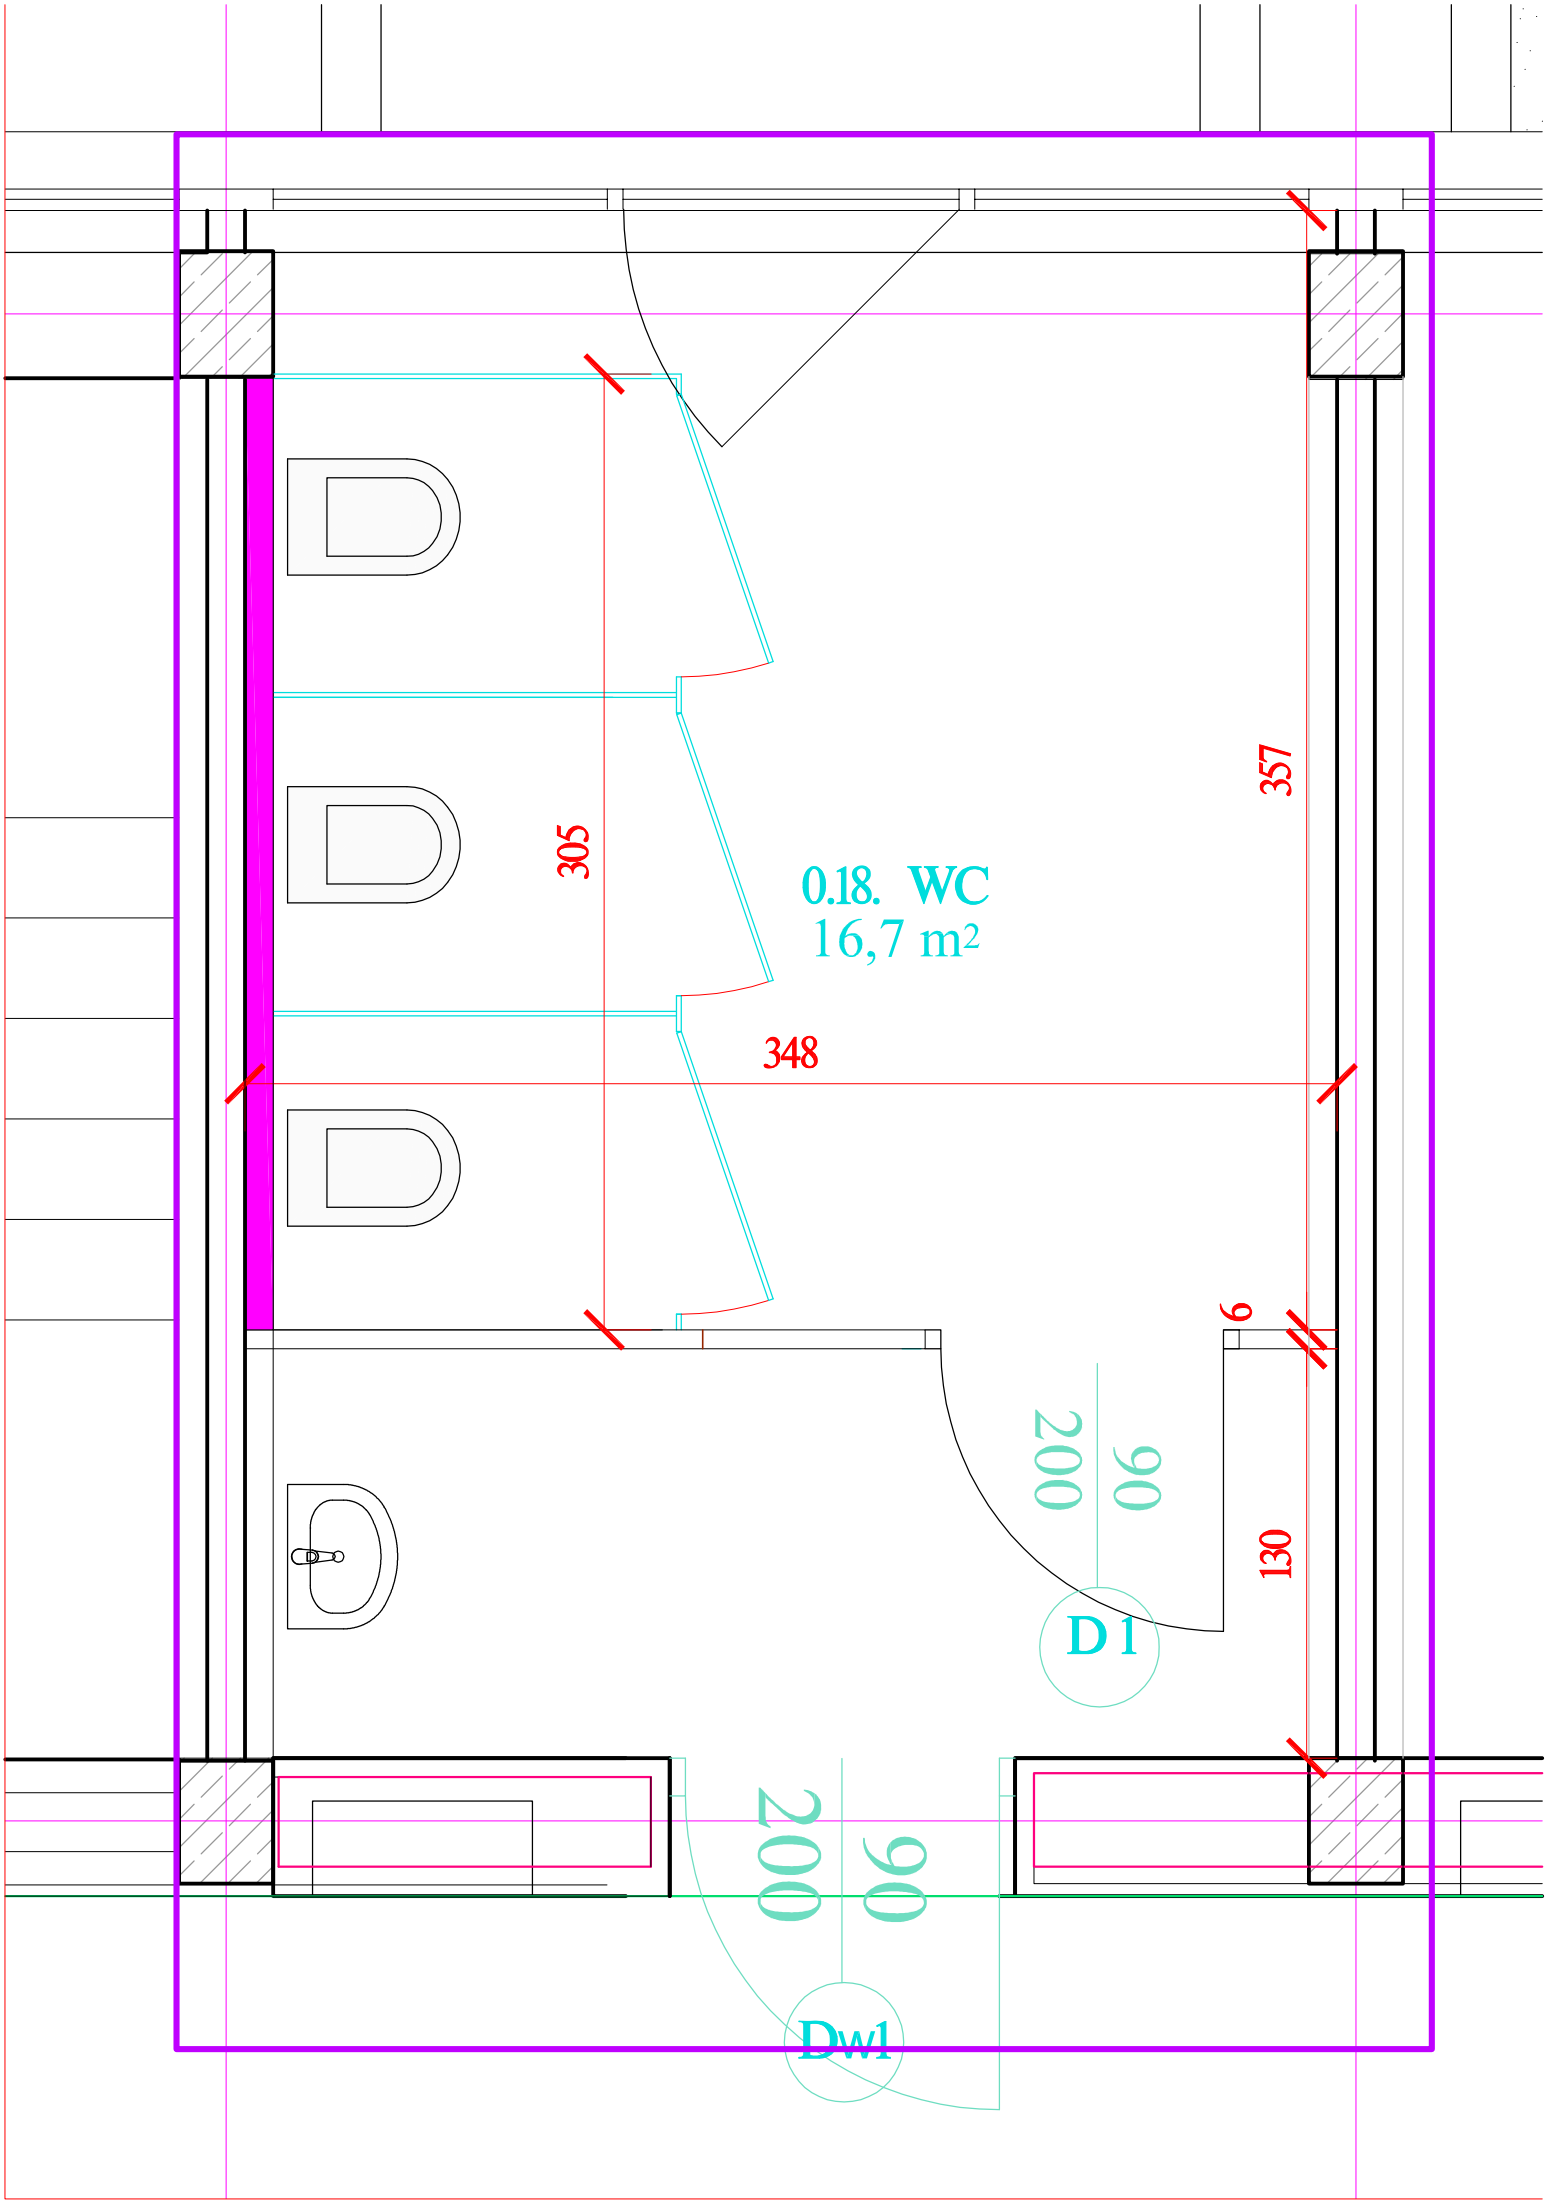
0.18. WC
16,7 m2
305
348
357
6
130
200
90
D1
200
90
Dw1