


Zmiana stałej organizacji ruchu na drodze powiatowej nr 1384Z
 Kłodowo - Trzcisko-Zdrój - Warnice
 dz. ewid. nr 778, 624, 425, 494 obręb Żelechowo, gm. Widuchowa
PLAN SYTUACYJNY
 SKALA 1:500

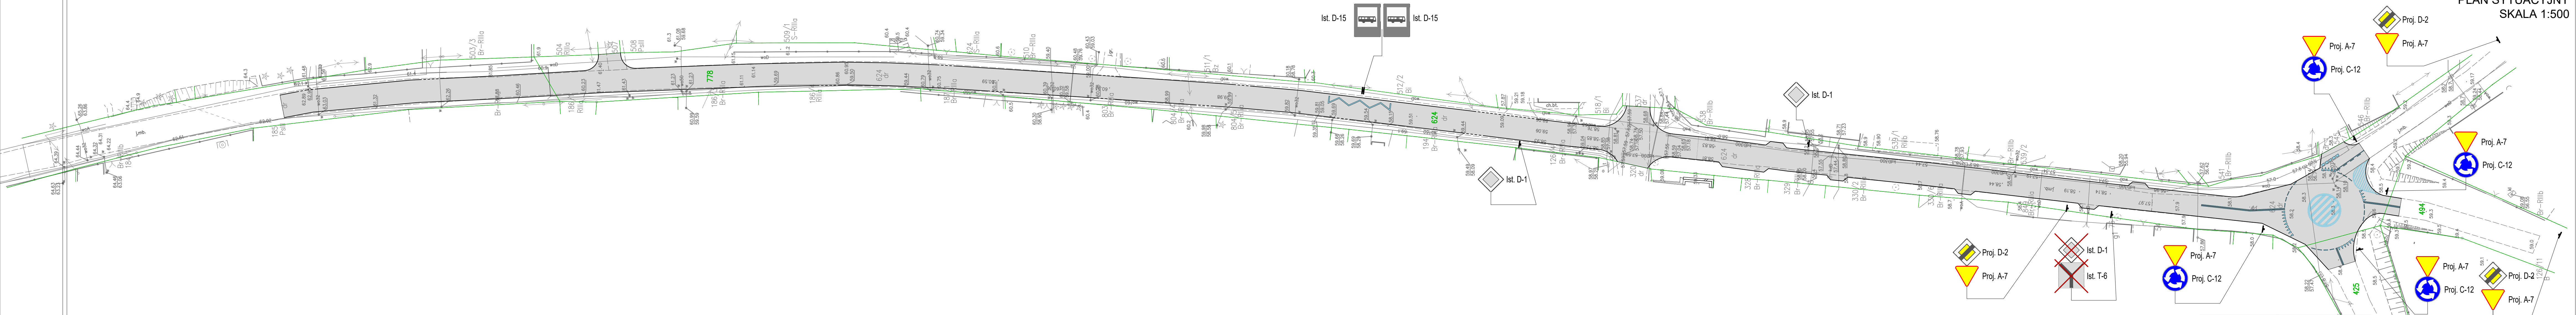

- OBJAŚNIENIE OZNACZEŃ GRAFICZNYCH**
- ISTNIEJĄCE OZNAKOWANIE
 - PROJEKTOWANE OZNAKOWANIE
 - OZNAKOWANIE POZIOME
 - NR DZIAŁKI



Data opracowania: styczeń 2023r.	 Starostwo Powiatowe w Gryfinie Wydział Zarządzania Drogami ul. 11 Listopada 16D 74-101 Gryfino
Branża: DROGOWA	
Nazwa inwestycji: Zmiana stałej organizacji ruchu na drodze powiatowej nr 1384Z Kłodowo - Trzcisko-Zdrój - Warnice	
Adres inwestycji: dz. ewid. nr 778, 624, 425, 494 obręb Żelechowo gm. Widuchowa	Inwestor: POWIAT GRZYFIŃSKI ul. Sprzymierzonych 4 74-100 Gryfino
Opracował: mgr inż. Mirosław Klasa	Skala: 1:500 Nr rys.: Z1
PLAN SYTUACYJNY	