


Rzut pietra i dachow segmentow jednokondygnacyjnych

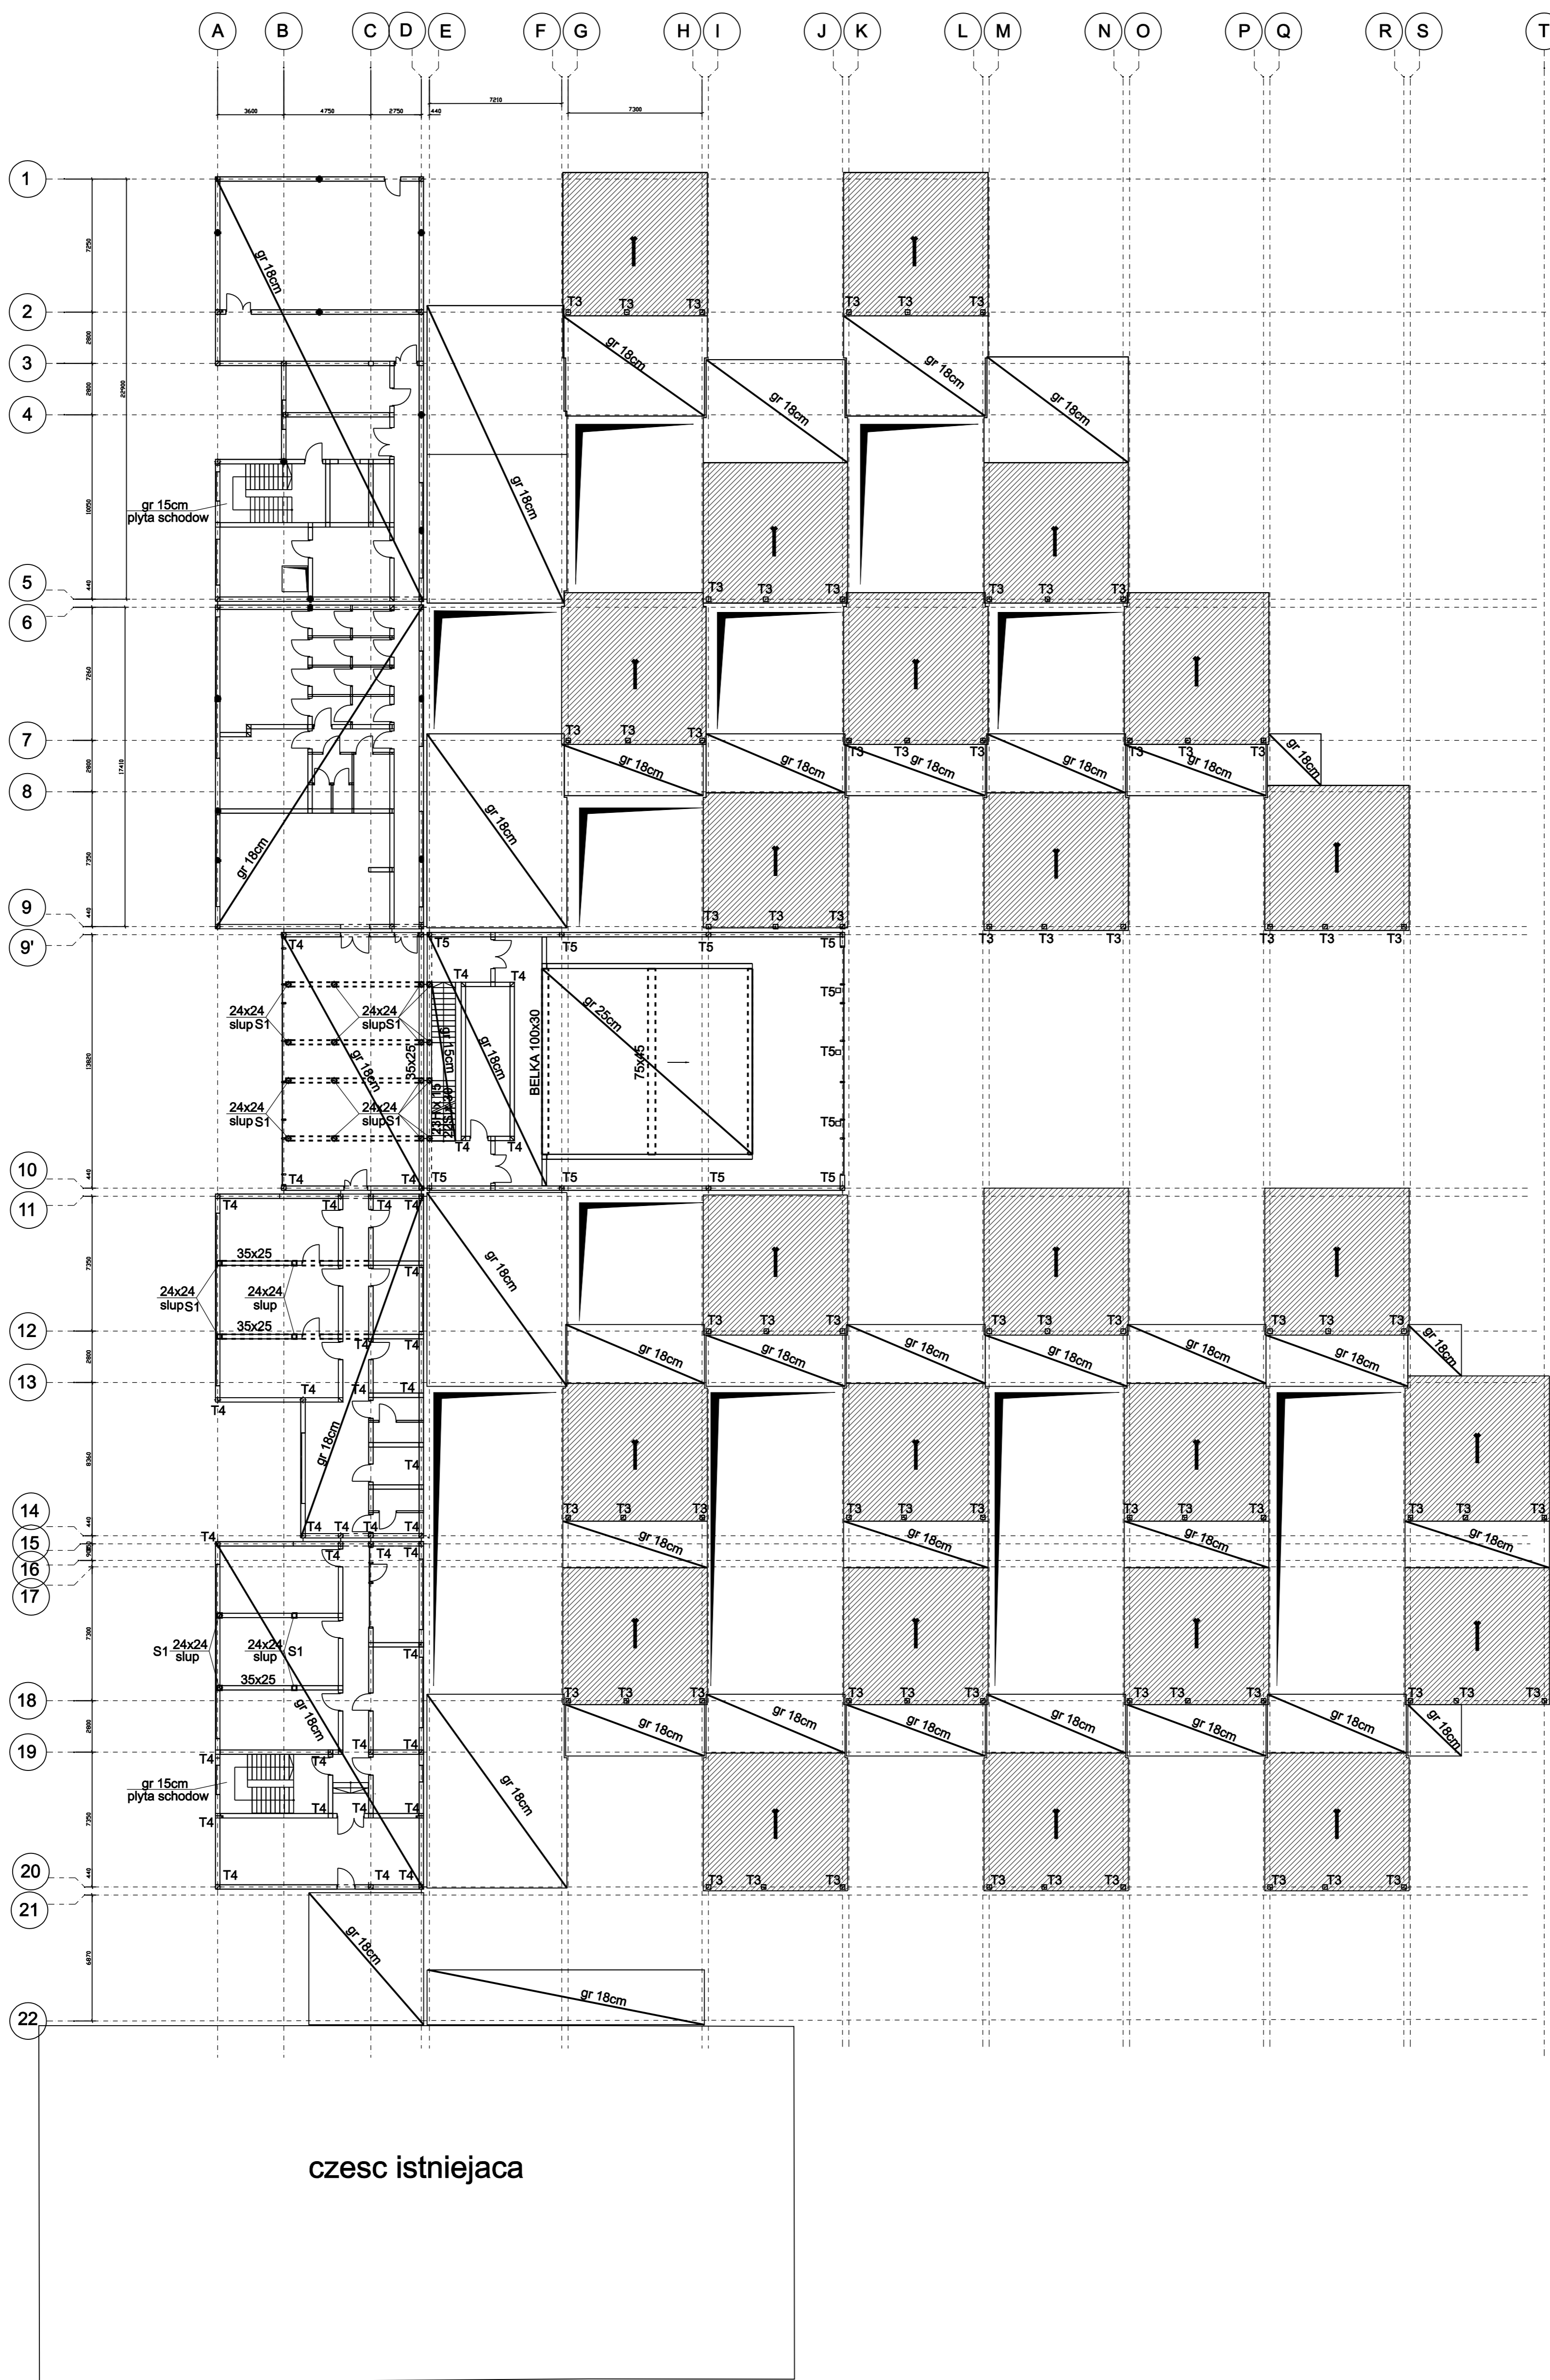

UWAGI

dachy -czesc jednokondygnacyjna
panel Kingspan na belkach z drewna klejonego, zamiennie płyty kanalowe sprężone
rozstaw belek z drewna klejonego 2,0m
belki z drewna klejonego 16x40

płyta żelbetowa, grubość

35x25 belki stropowe, HxB(wysokosc x szerokosc)

słupy żelbetowe
25x25
słup

kierunek spadku dachu

-Poziomy wg rysunkow przekrojow branzy architektonicznej

otwory w stropach dla dzwigow osobowych i windy gastronomicznej Generalny Wykonawca skoordynuje wg wytycznych dostawcow

LOKALIZACJĘ TRZPIENI I SŁUPÓW SKOORDYNOWAC Z BRANŻĄ ARCHITEKTURY ORAZ INNYMI BRANŻAMI

T3,T4-OZNACZONO TRZPIENIE, ICH ZBROJENIE WG RYSUNKU ODRĘBNEGO

ze stropow wypuscic startery dla trzpieni, słupow i scian podpierajacych widownie w auli wg ich rysunkow zbrojeniowych

Nazwa inwestycji:	Budowa nowego budynku Szkoły Podstawowej nr 17 przy ul. Szkolnej w Rudzie Śląskiej - Bieżanowice wraz z zagospodarowaniem terenu	
Nazwa zamawiacza:	„Opracowanie projektu budowlano-wykonawczego budowy nowego budynku Szkoły Podstawowej nr 17 przy ul. Szkolnej w Rudzie Śląskiej - Bieżanowice wraz z urządzeniem powierzenia na budowę”	
Kategoria obiektu budowlanego:	IX, IV	
Adres inwestycji:	ul. Szkolna 22, 41-711 Ruda Śląska Dzielnica nr 422/193 (422/193, Dziel. 0005 (Bieżanowice))	
Faza:	PROJEKT WYKONAWCZY	
Brand:	KONSTRUKCYJNO-BUDOWLANA	
Inwestor:	Miasto Ruda Śląska Plac. Jana Pawła II 6 41-709 Ruda Śląska	
Jednostka projektowa:	Szkic Architekt Sp. z o.o., Sp.K. Ul. Poleska 10/11 41-709 Ruda Śląska	
Projektant:	mgr inż. Przemysław Kopta Nr uprawnień: 61/89 w specjalności konstrukcyjno-budowlanej	Data i podpis:
Sprawdzający:	mgr inż. Aleksander Tyc Nr uprawnień: 371/02 w specjalności konstrukcyjno-budowlanej	
Opracował:		
Nazwa rysunku:	Rzut piętra i dachów segmentów 1-no kondygnacyjnych	Data opracowania:
Skala rysunku:	1:200	Numer rysunku:
Rozwazachciecie obiektywnie, jak to jest naprawdę, a nie jak sobie wymyślić, a przede wszystkim w systemach innych - za wszelką cenę unikajcie kopiowania i podrabiania, w tym elektronicznej rozdzielnej, kradzieży, kopiowania, przerobienia, nie dozwolonego wykorzystania i publikacji w internecie, z tegoż ul. 116, 117, 118 ustawy z dnia 14 marca 1984 r. o prawie autorskim i prawach pokrewnych. (Dz. U. Nr 24 Poz. 82 z 1984 r.)		