


RZUT - SCHODY ZEWNĘTRZNE

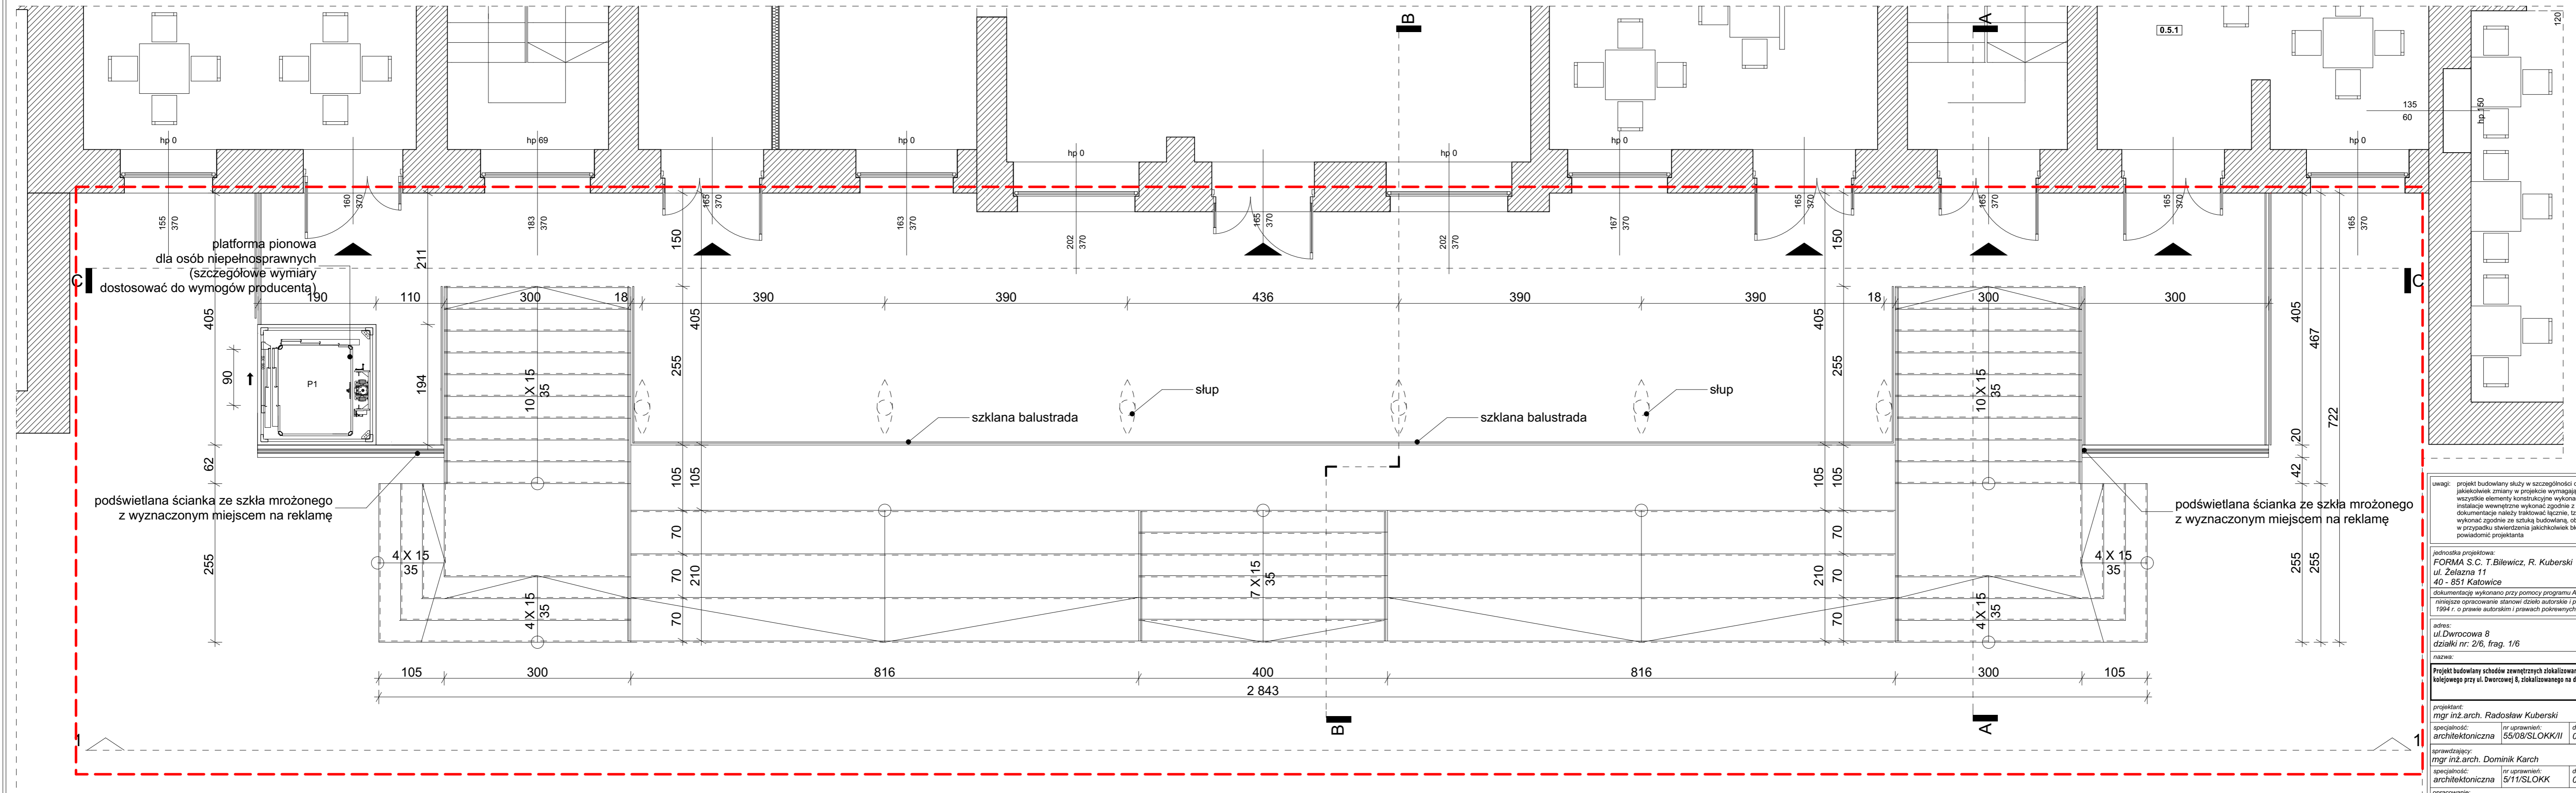

--- ZAKRES OBJĘTY OPRACOWANIEM

uwaga: projekt budowlany służy w szczególności do uzyskania decyzji o pozwoleniu na budowę
 jakiegokolwiek zmiany w projekcie wymagają zgody projektanta
 wszystkie elementy konstrukcyjne wykonać zgodnie z projektem konstrukcyjnym
 instalacje wewnętrzne wykonać zgodnie z projektami branżowymi
 dokumentację należy traktować łącznie, tzn. wszystkie rysunki + opis
 wykonać zgodnie ze sztuką budowlaną, obowiązującymi przepisami i wymaganiami producenta
 w przypadku stwierdzenia jakichkolwiek błędów w dokumentacji należy bezwzględnie
 powiadomić projektanta

jednostka projektowa:
FORMA S.C. T. Bilewicz, R. Kuberski
 ul. Żelazna 11
 40 - 851 Katowice
 KUBERSKI

adres:
 ul. Dworcowa 8
 działki nr: 2/6, frag. 1/6

nr projektu:
PB

projektant:
 mgr inż. arch. **Radosław Kuberski**
 specjalność: architektoniczna
 nr uprawnień: 55/08/SLOKK/II
 data: 07.18
 podpis:

skala:
1:50

rev:
 mgr inż. arch. **Dominik Karch**
 specjalność: architektoniczna
 nr uprawnień: 5/11/SLOKK
 data: 07.18
 podpis:
17.08.2018

opracowanie:
 mgr inż. arch. **Kamila Jasińska**
 nr rys:
PB.A.01
 tytuł:
RZUT - Schody zewnętrzne
 nr strony: