




Profil podłużny - ul. Bahdaja
odcinek 1

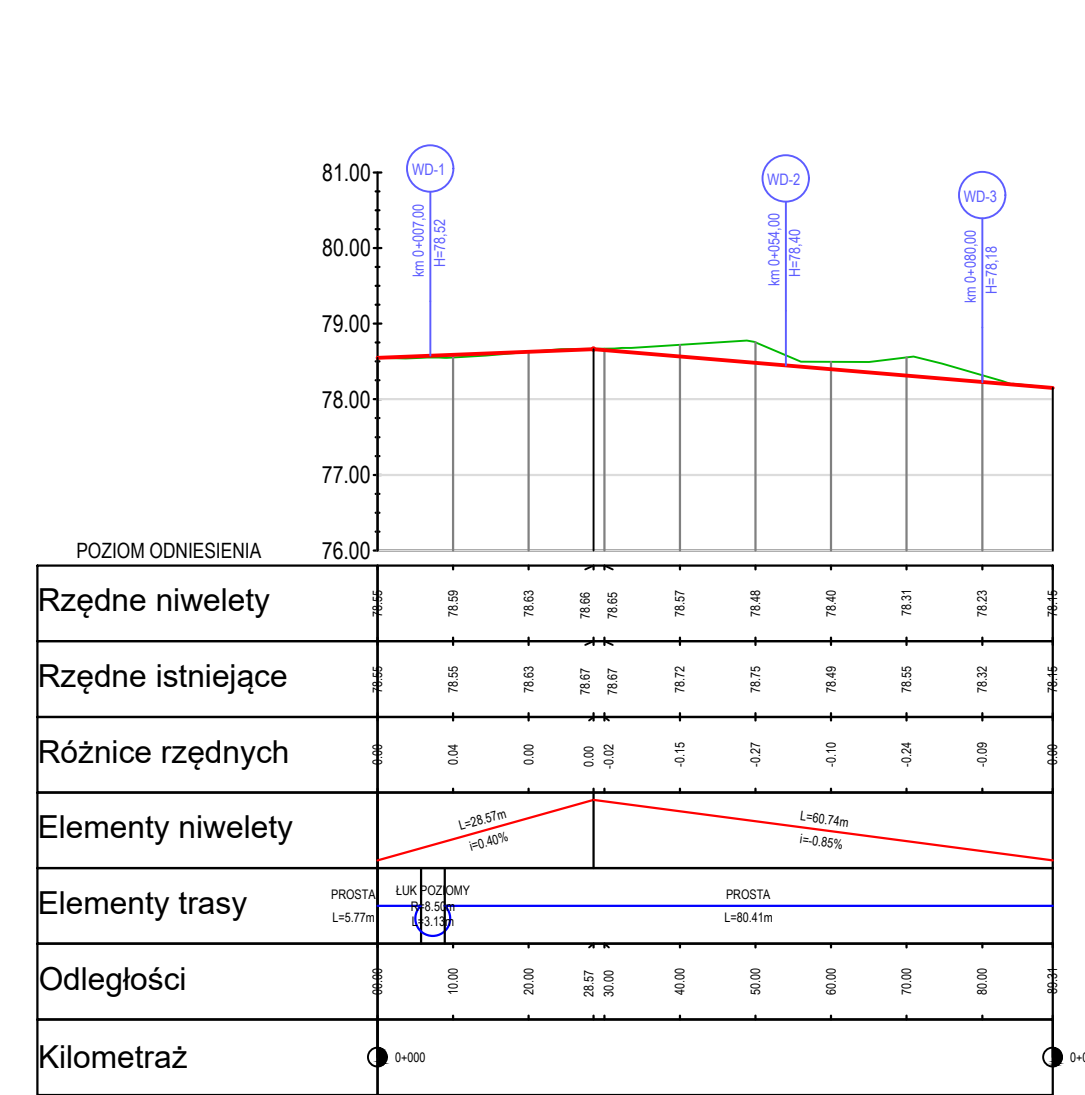


Profil podłużny - ul. Bahdaja
odcinek 2

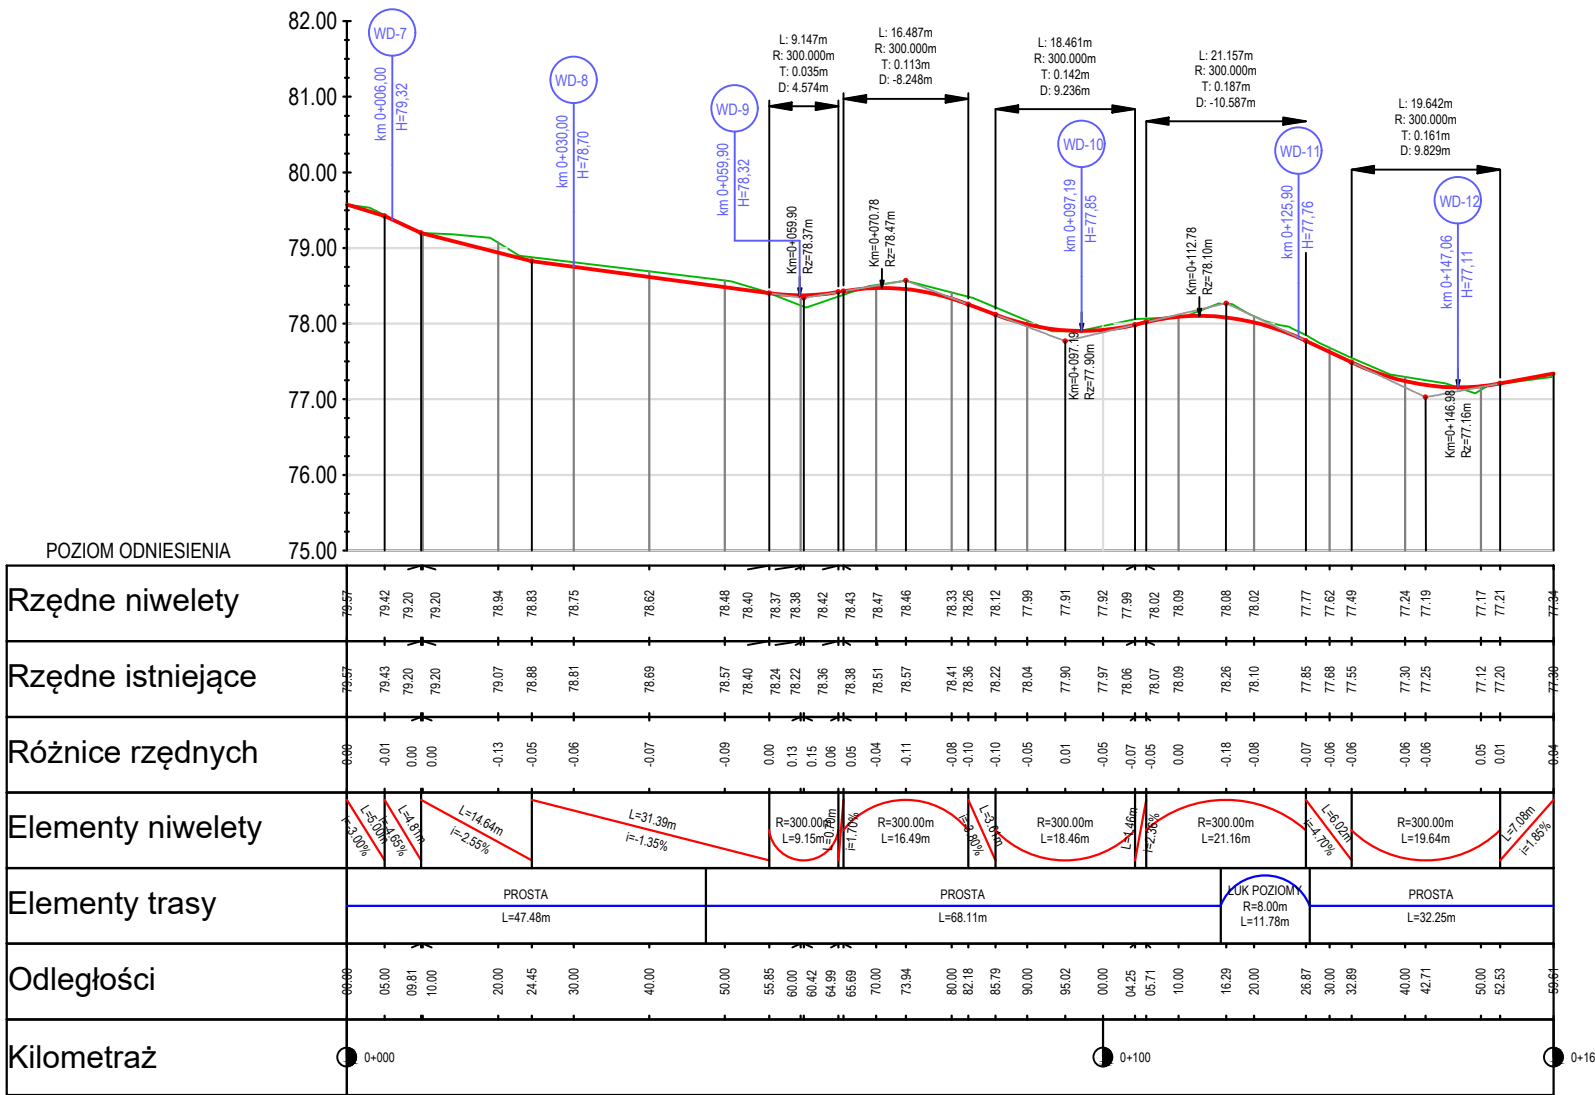


Profil podłużny - ul. Bahdaja
odcinek 3

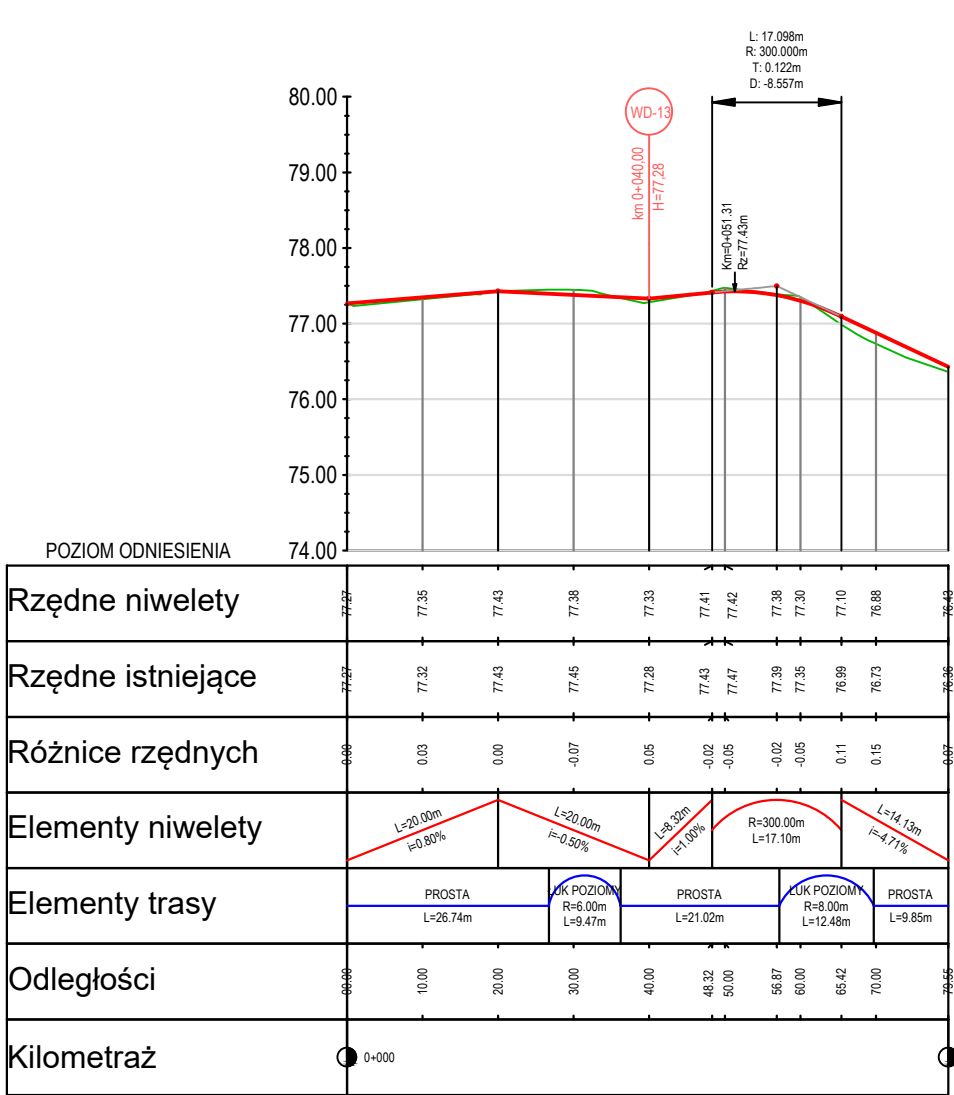

Profil podłużny - ul. Gombrowicza
odcinek 1

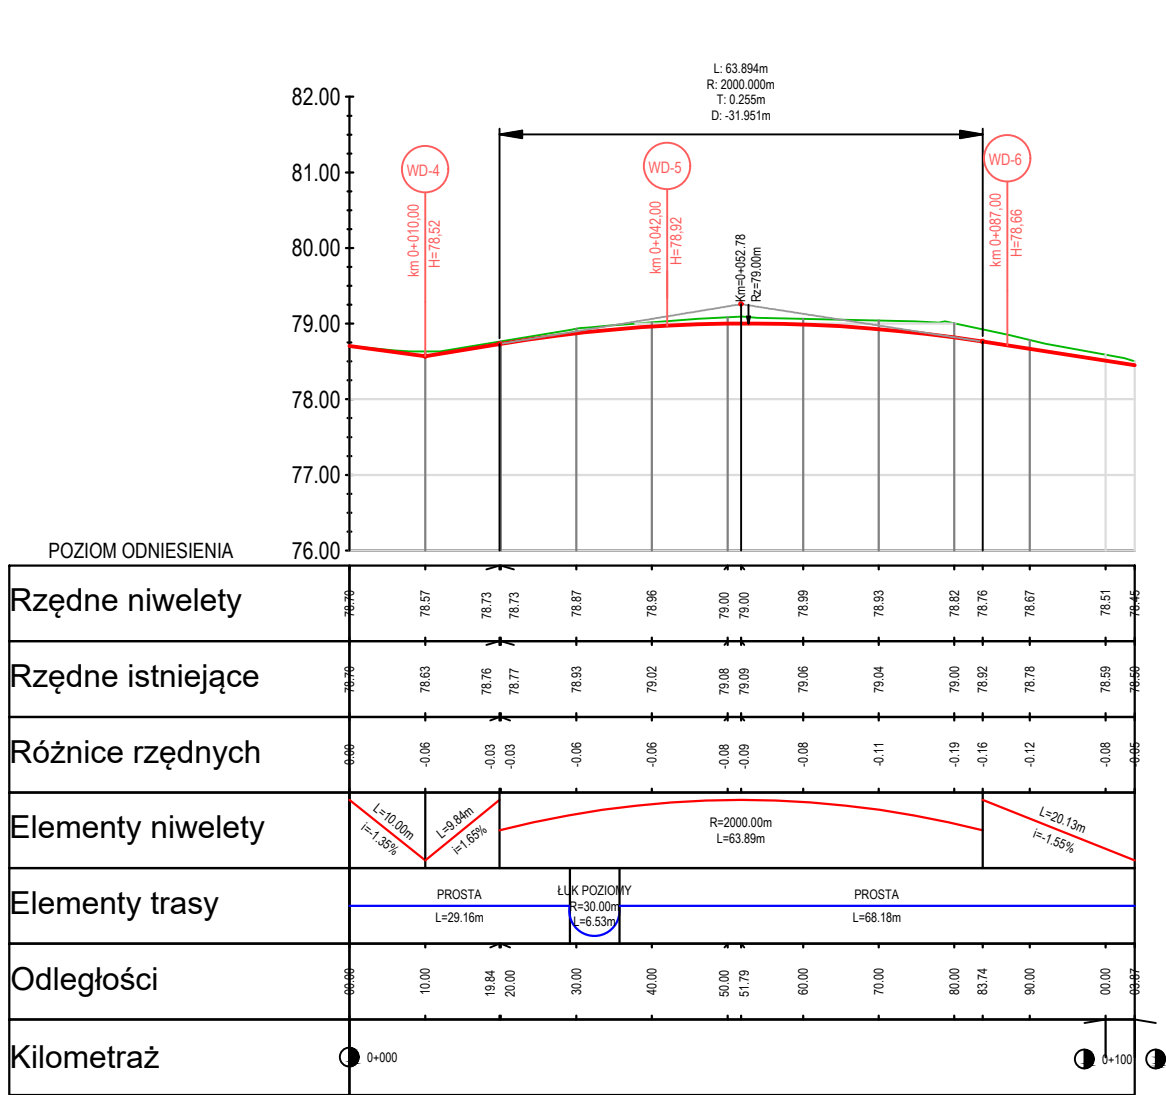

Profil podłużny - ul. Gombrowicza
odcinek 2

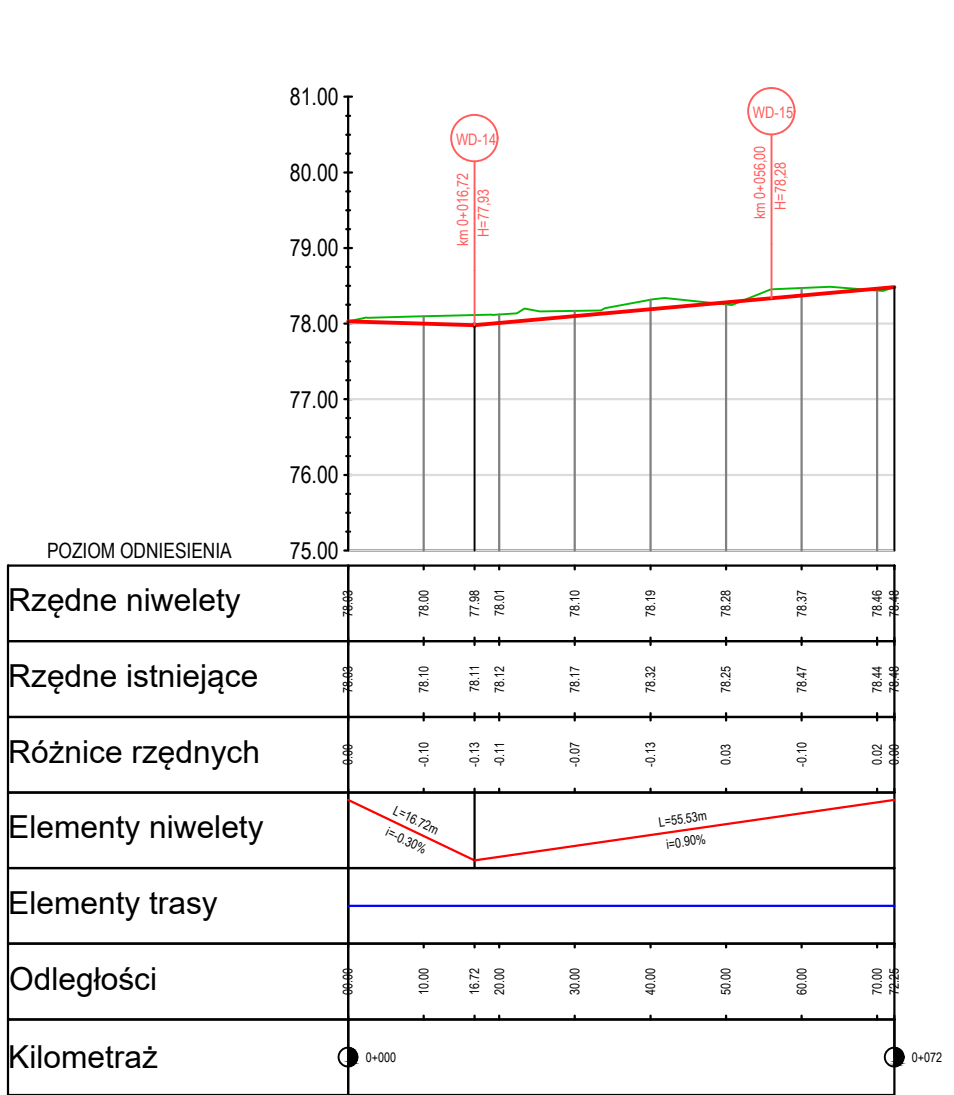

PROFIL PODŁUŻNY
skala 1:1000/100

Dane Techniczne
Droga gminna
Prędkość projektowa
Szerokość pasa ruchu
Kategoria ruchu

Legenda
projektowana niweleta
istniejący teren

Investor:
Gmina Kosakowo
ul. Żeromskiego 89
81-198 Kosakowo

NEVORA spółka z o.o.
ul. Karola Szymanowskiego 18/28, 80-280 Gdańsk
tel. 691 05 75 15
e-mail: nevora.projekt@gmail.com
NIP: 583-330-18-92
Regon 380068319

Nazwa projektu:
Budowa ul. Bahdaja i ul. Gombrowicza
w Suchym Dworze, Gmina Kosakowo
- Program Funkcjonalno Użytkowy

Nazwa rysunku:
Profil Podłużny - Wariant 1
Skala: 1:1000/100
arkusz 1/1
Rys.D-04.1
Kwiecień 2022

Branża drogowa:
Imię i nazwisko:
Numer uprawnień:
Podpis:

Branża drogowa:
proj. - mgr inż. Łukasz Dawidowski
POM/0338/PBD/18