

MAPA DO CELÓW PROJEKTOWYCH

Oznaczenie kancelaryjne zgłoszenia pracy geodezyjnej W GK.6640.1.1902.2015



PIŁA, PLAC STASZICA - SZKOŁA POLICJI -

Table with 2 columns: Field Name and Value. Includes Godło Mapy, Jednostka ewidencyjna, Obręb ewidencyjny, Skala mapy, Nazwa układu współrzędnych, Układ wysokości, Oznaczenie granic obszaru, Informacje o służebności gruntowej, and Data opracowania mapy.

FIRMA „GEOMAP” Rafał Pijanowski 54-920 Piła. Ul. Szybowników 44, tel. (67) 213 50 15. NIP 764-173-08-07 Regon 570335489.

Poświadczam, że niniejszy dokument został opracowany w wyniku prac geodezyjnych i kartograficznych... STAROSTA PIŁSKI P. BOJAS 2015.2023

Imię, nazwisko i podpis osoby reprezentującej organ

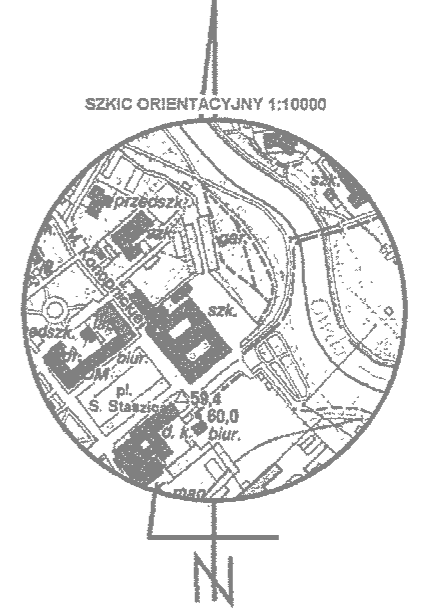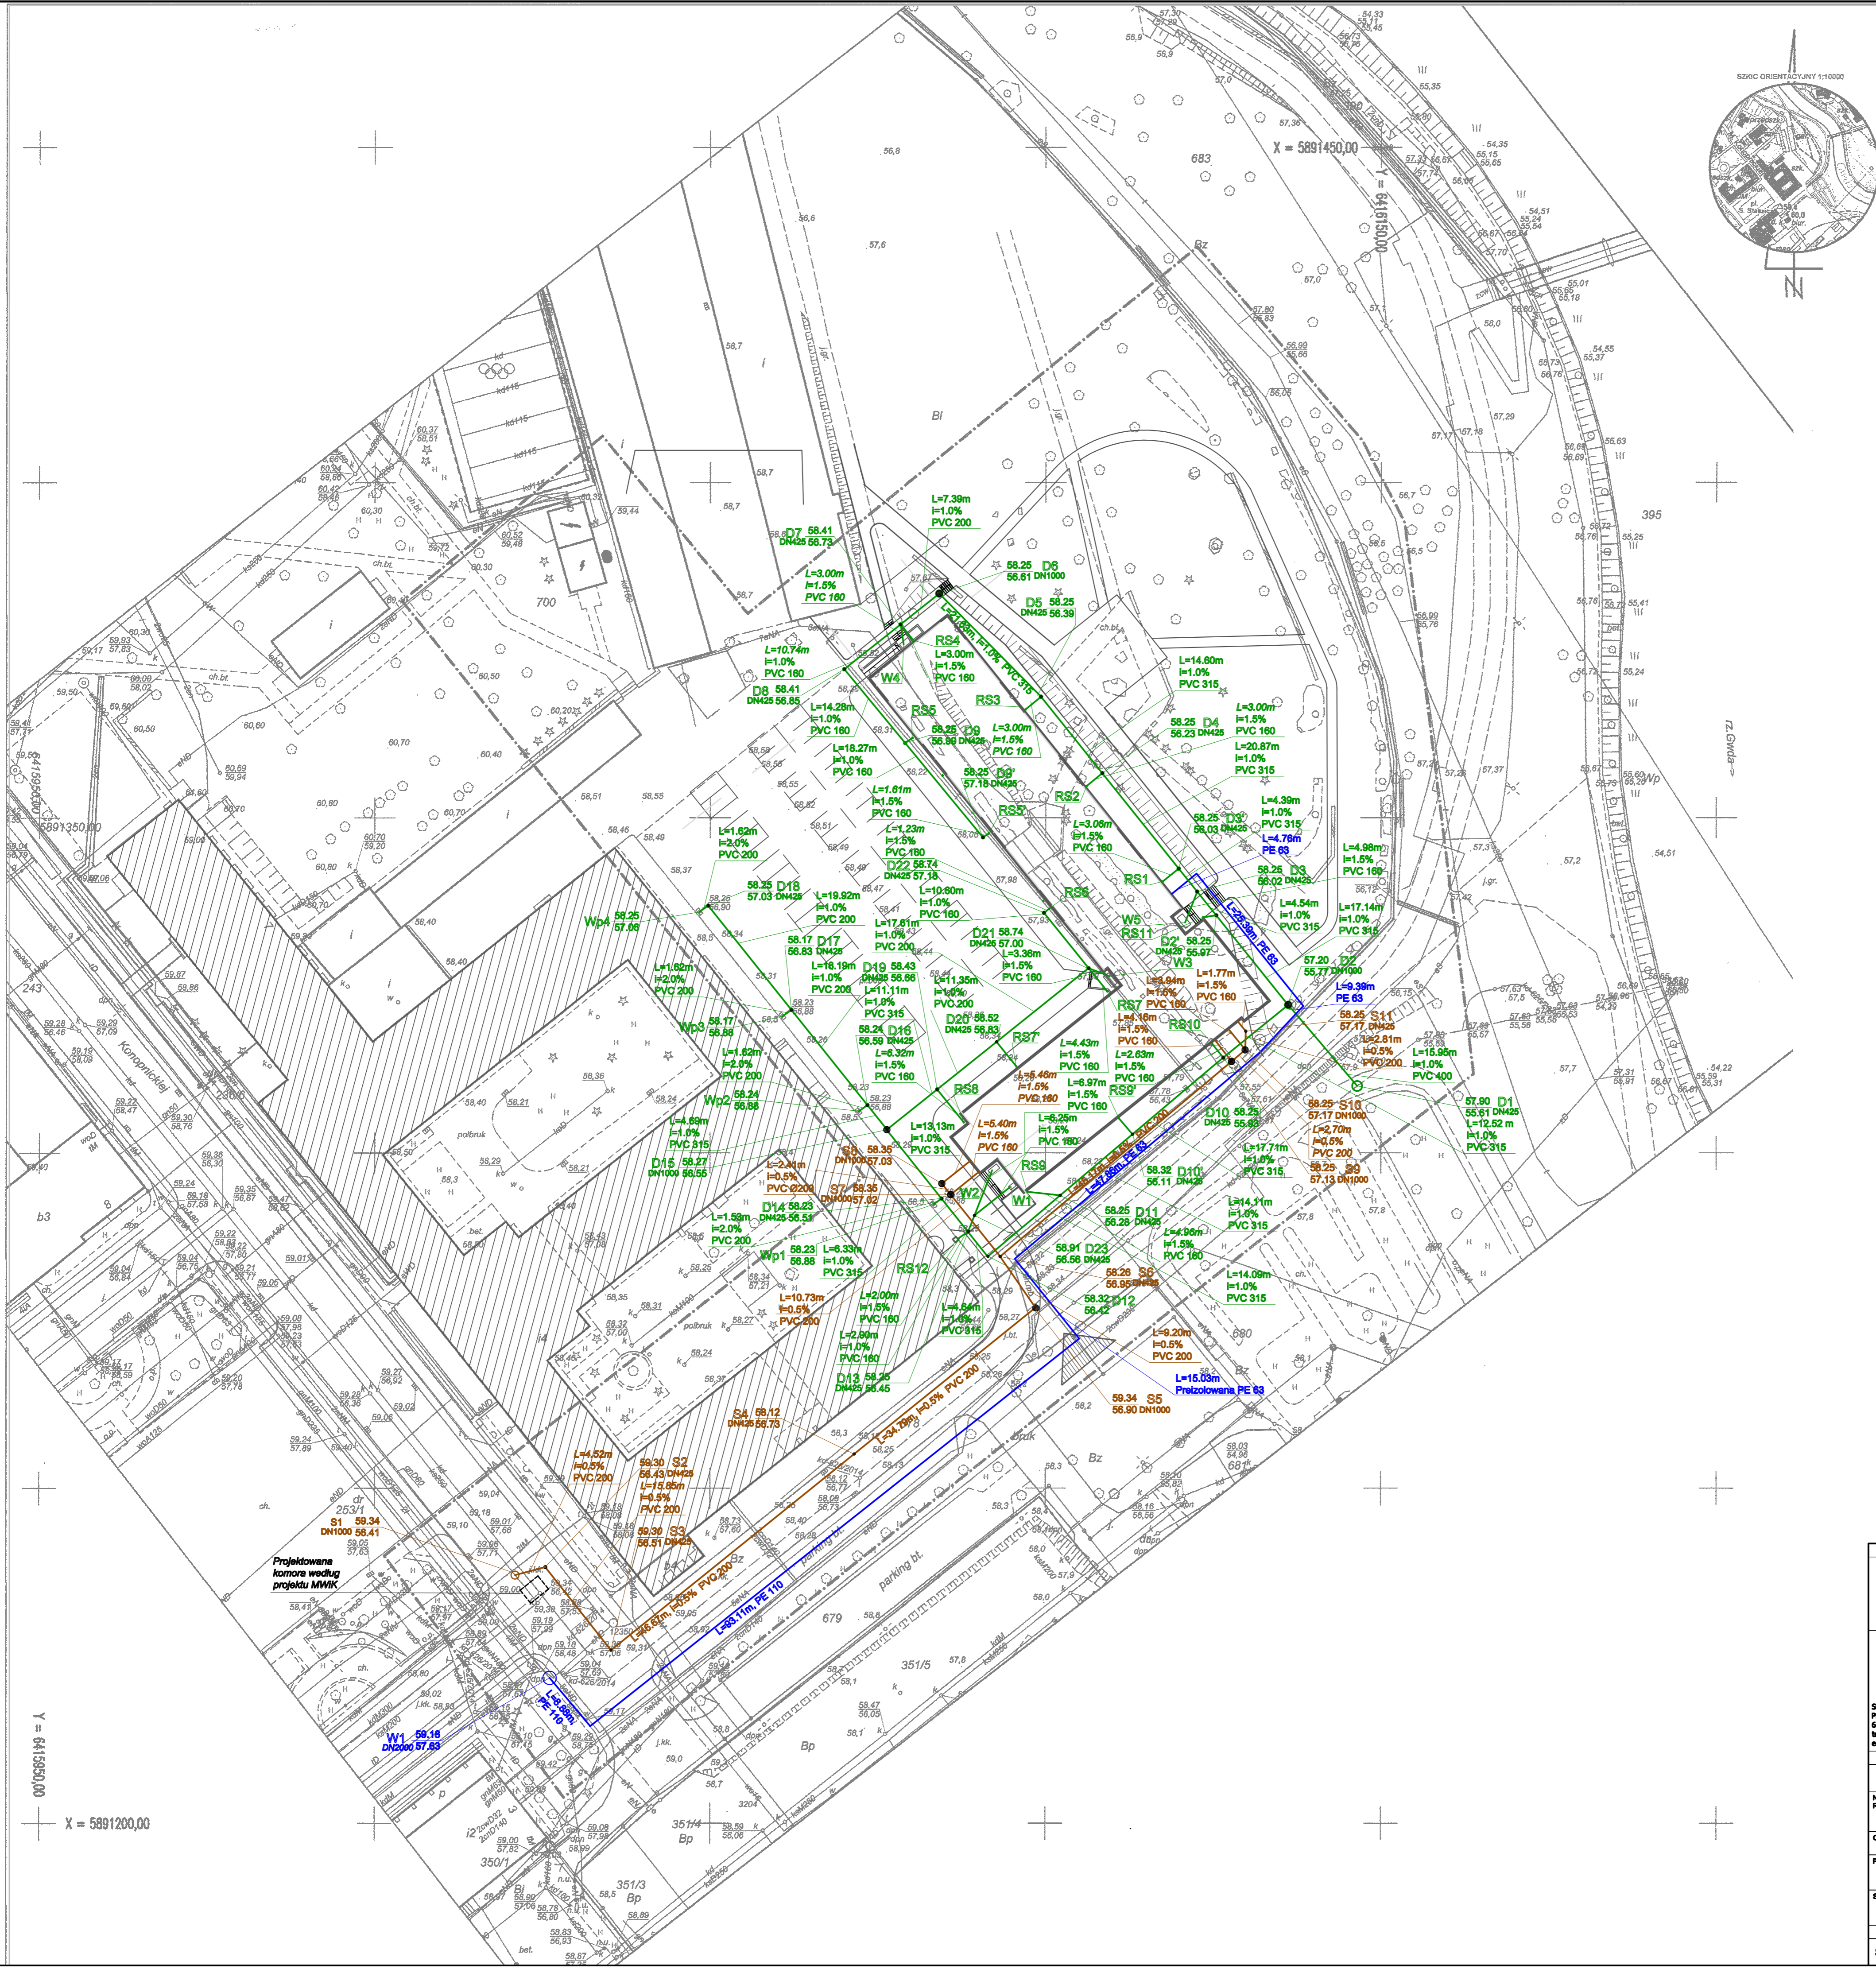

LEGENDA: - sieć kanalizacji sanitarnej - sieć kanalizacji deszczowej - sieć wodociągowa

Table with project details: PRACOWNIA PROJEKTOWA SEZUP, PRACOWNIA PROJEKTOWA 64-920 PIŁA, ul. Długoza 25. Includes contact info and a table with columns: INDEKS, DATA, PRZEDMIOT MODYFIKACJI, PODPIS.

Y = 641980,00 X = 5891200,00